


1F

02.24

・交流センター	3,038㎡
・4,5F 共用	33㎡
計	3,071㎡

凡例

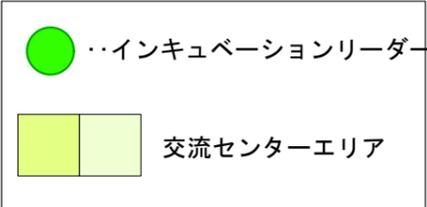

※書架ピッチ 1.8m

【児童書架】 4段 h=1200 30780冊 (45X4X171)
【絵本書架】 3段 h=900 9720冊 (90X3X36)
【可動絵本書架】 3段 h=900 2160冊 (90X3X8)
【展示書架(壁柱)】 L=2500→10冊/1段 L=1200→5冊/1段 =460冊
計43120冊

※書架ピッチ 2m

一般図書: 書架6段 71820冊 + (45X6X266)
一般図書: 壁面書架7段 5985冊 (45x7x19)
計77805冊

閲覧席 22席
ソファ

閲覧席 26席
大テーブル

一般図書: 壁面書架7段
2835冊
(45x7x9)
計2835冊

※書架ピッチ 2m

一般図書: 書架6段, h=1800 28080冊 45X6X104
一般図書: 壁面書架7段, h=2100 3780冊 45x7x12
計31860冊

一般図書: 書架3段
3390冊
計3390冊

ベンチ 40席 (閲覧席 13席
ベンチ 28席)

※書架ピッチ 2m


一般図書: 書架5段, h=1500 12150冊 45x5x48
一般図書: 壁面書架7段, h=2100 2520冊 45x7x8
計17190冊

2/24

■閲覧席■	
1F 一般書架エリア	約140席
児童書架エリア	約100席
2F	56席
計	約300席
■書架数■	
1F 一般書架	133,080冊
児童書架	43,120冊
計	176,200冊
2F	97,040冊
合計 (雑誌、新聞、AV以外)	273,240冊

面積表 (2007.02.24)

階	面積
B1F	1,252㎡
1F	3,071㎡
2F	2,157㎡
3F	2,689㎡
小計	9,169㎡
4F	1,317㎡
5F	969㎡
小計	2,286㎡
総面積	11,455㎡

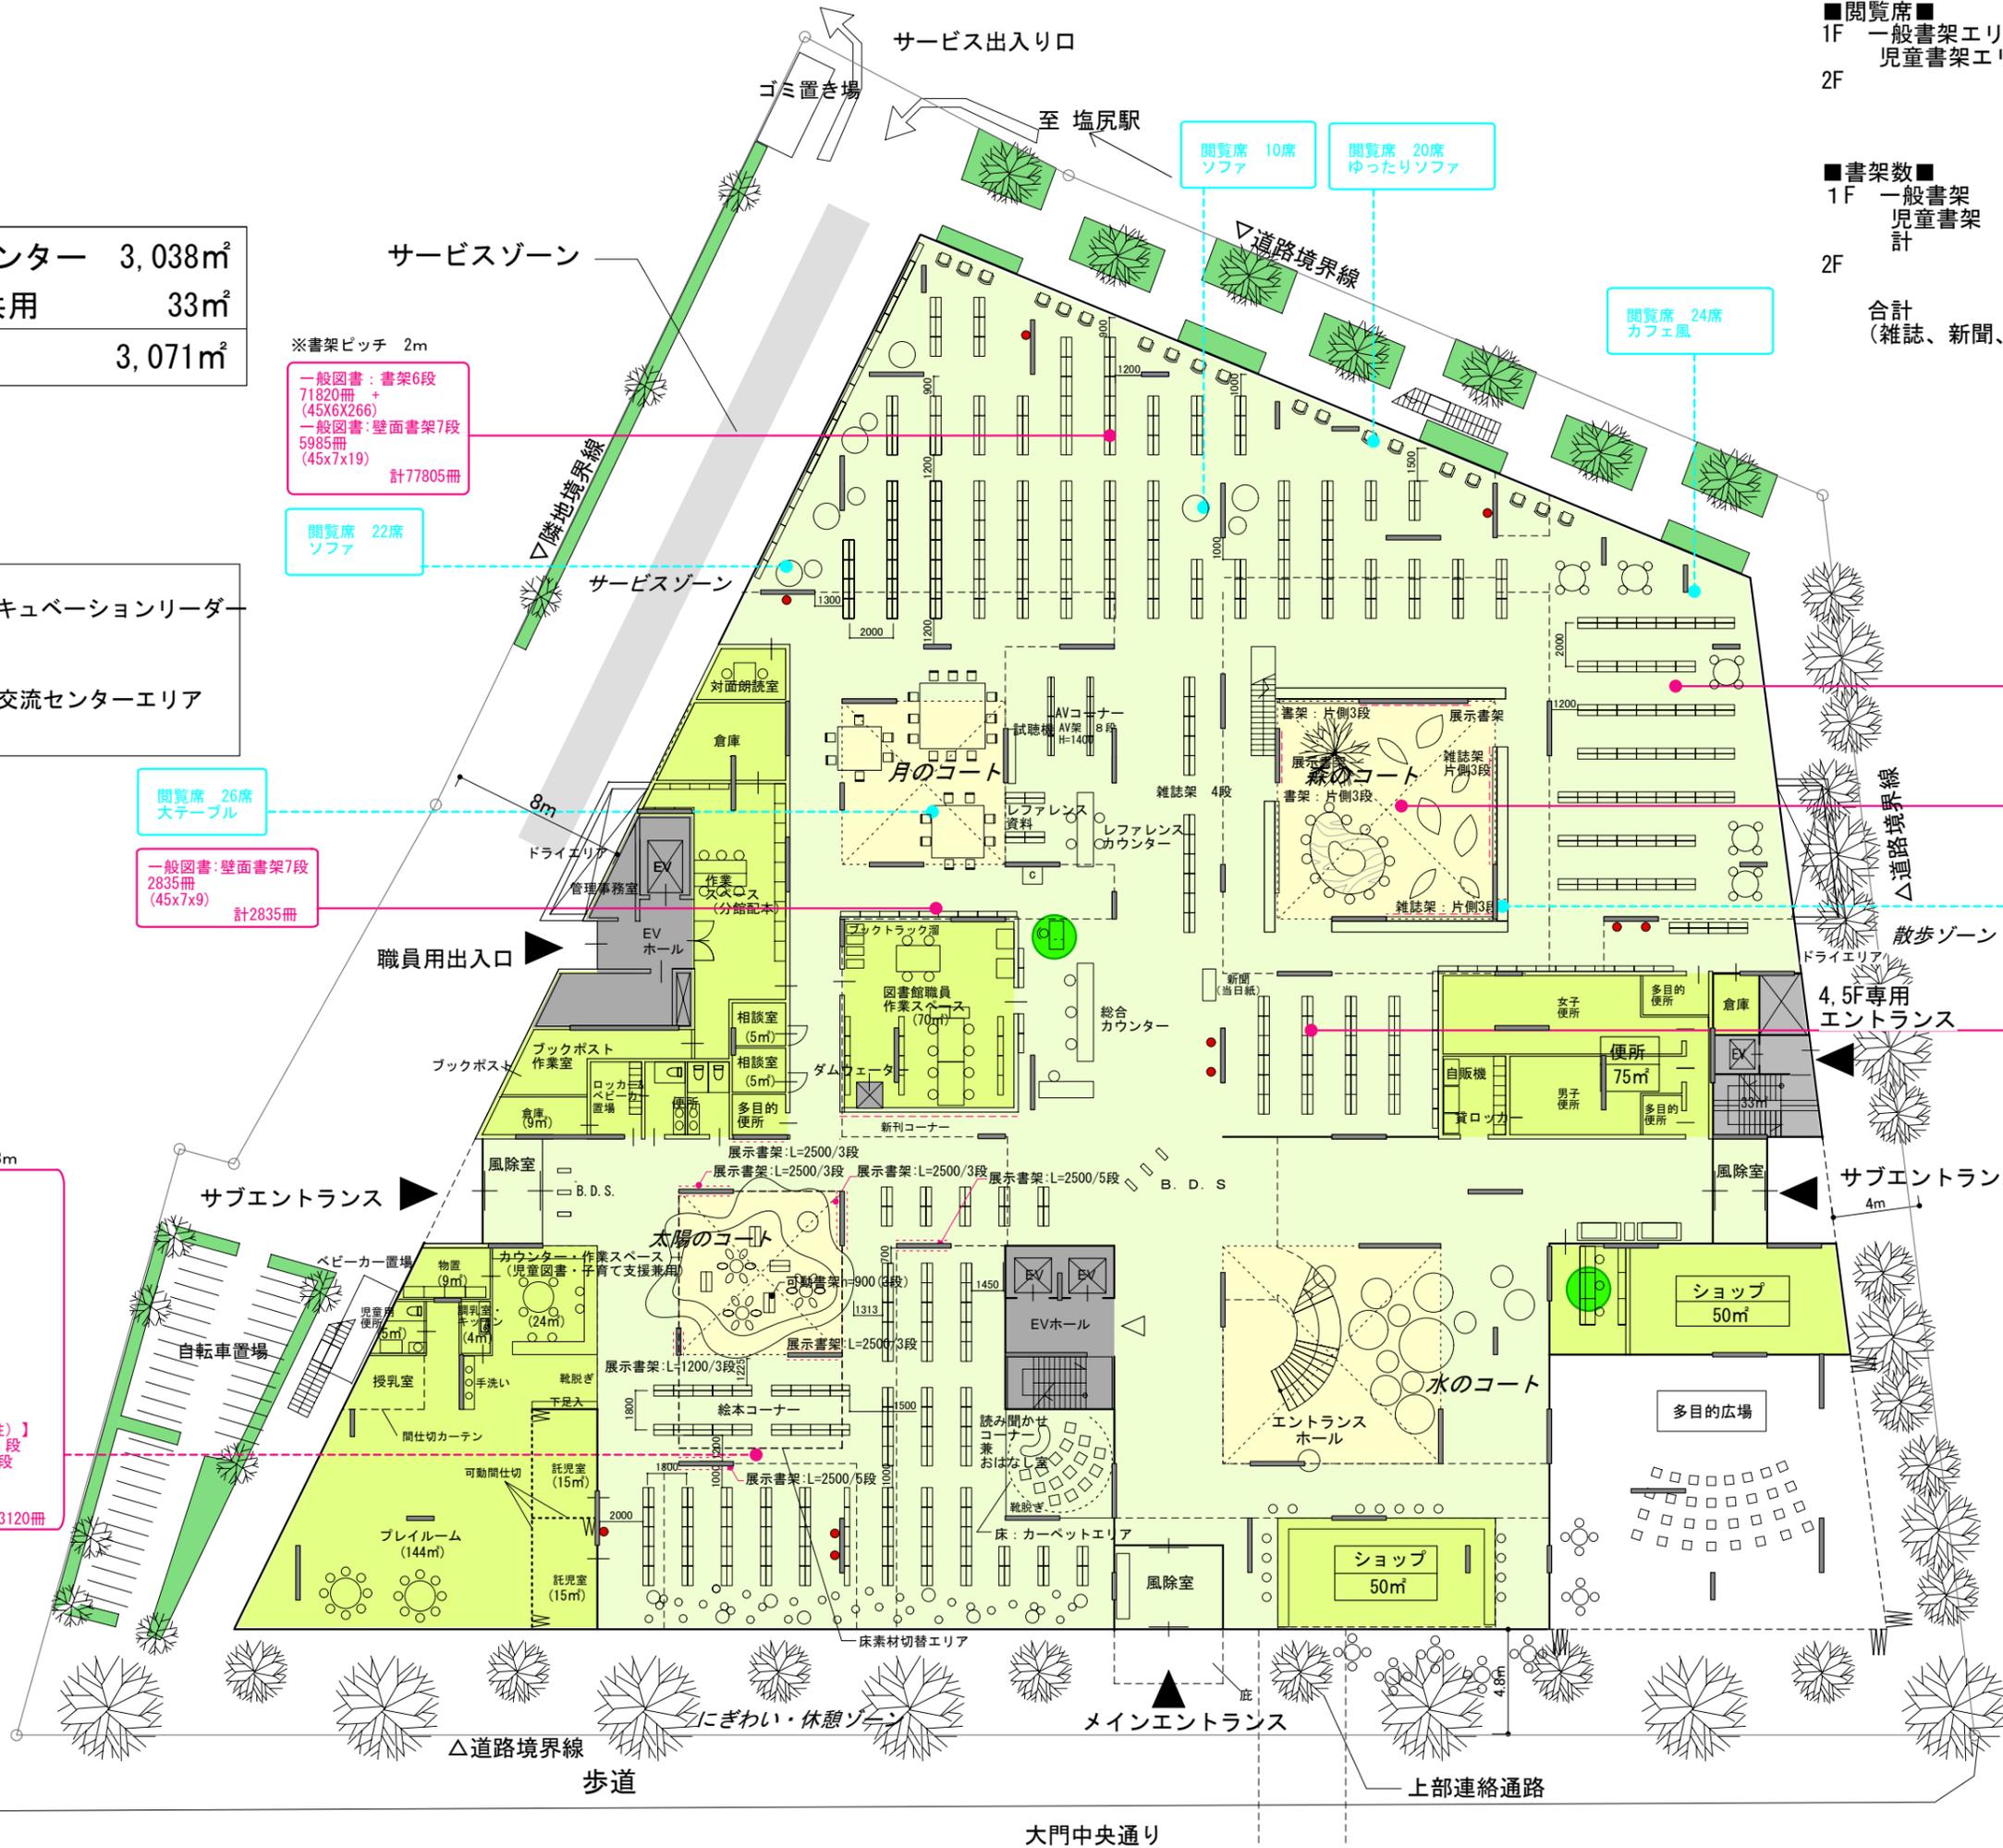

工事名称	塩尻市市民交流センター (仮称)
図面名称	1F 平面図
図面縮尺	S=1/300
日付	2007.02.24

大門中央通り