



4F

4F 合計 1317㎡
(共用部分EV 106㎡を含む)

凡例

- インキュベーションリーダー
- 公共・公益施設
- 民間エリア

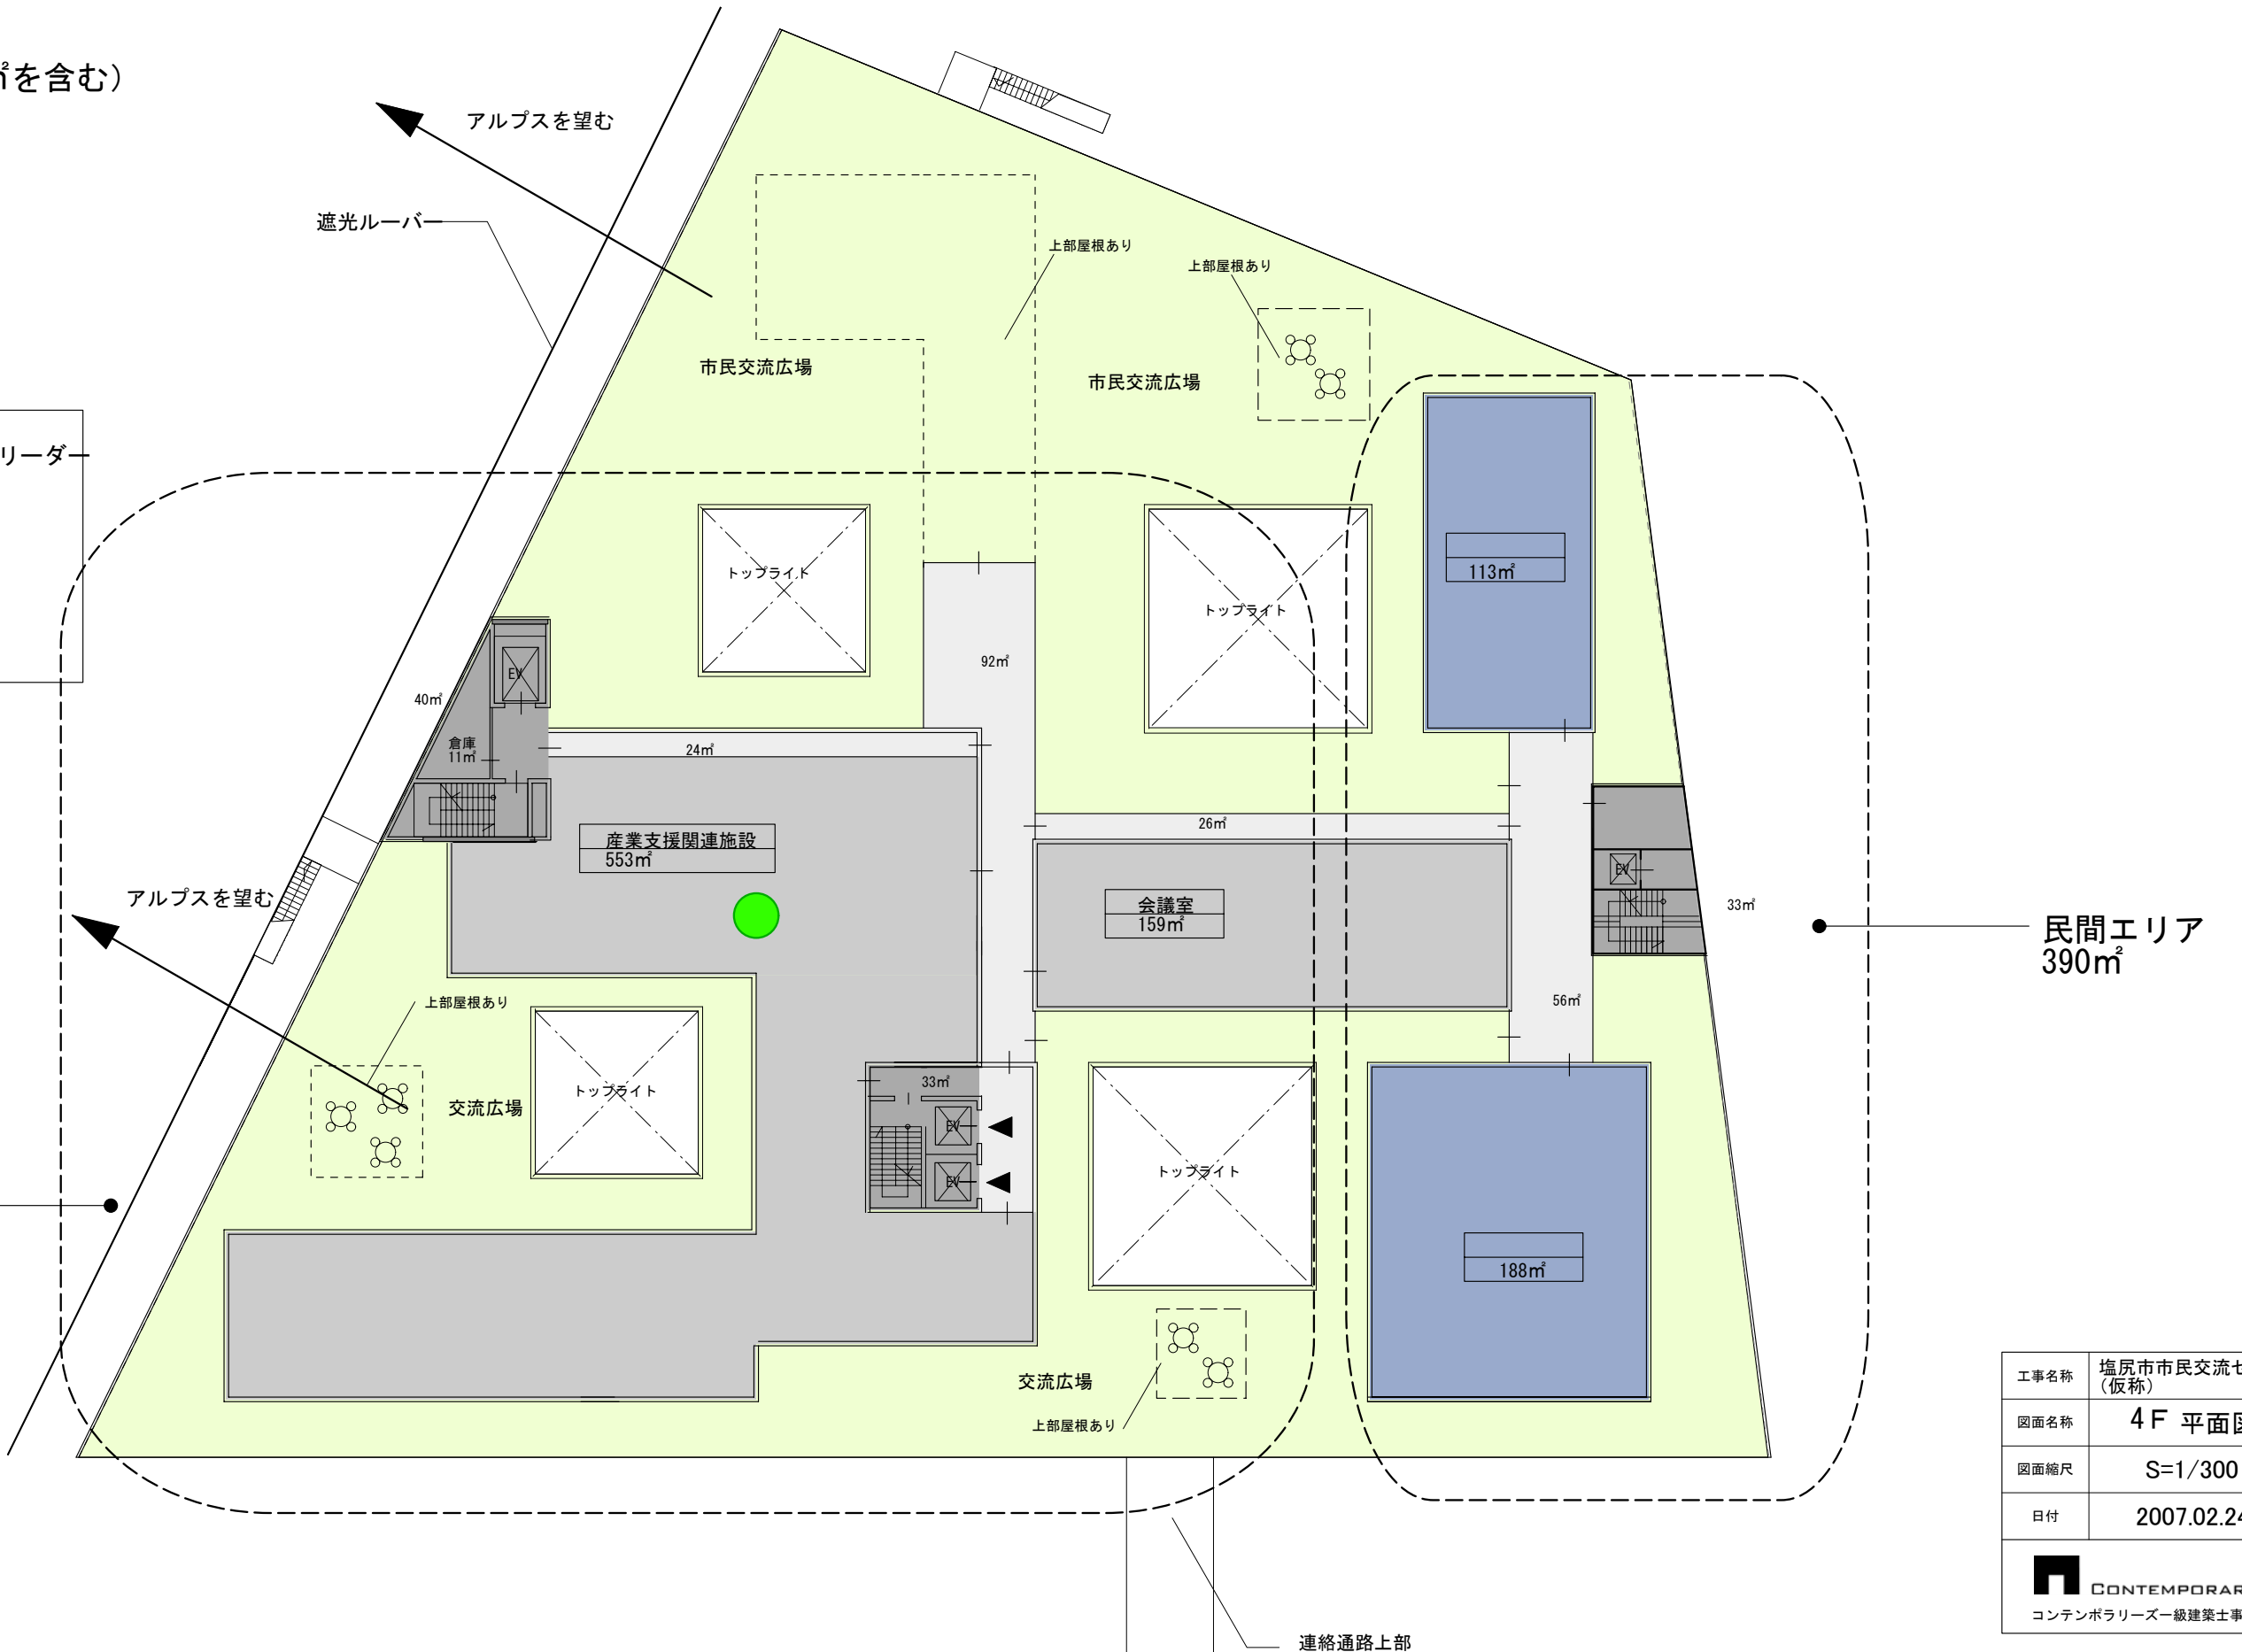

| | |
|---|---------------------|
| 工事名称 | 塩尻市市民交流センター (仮称) |
| 図面名称 | 4F 平面図 |
| 図面縮尺 | S=1/300 |
| 日付 | 2007.02.24 |
|  CONTEMPORARIES コンテンポラリーズ級建築士事務所 | |