


# B1F

■02.24

・交流センターエリア	1252㎡
(機械室)	710㎡
計	1252㎡

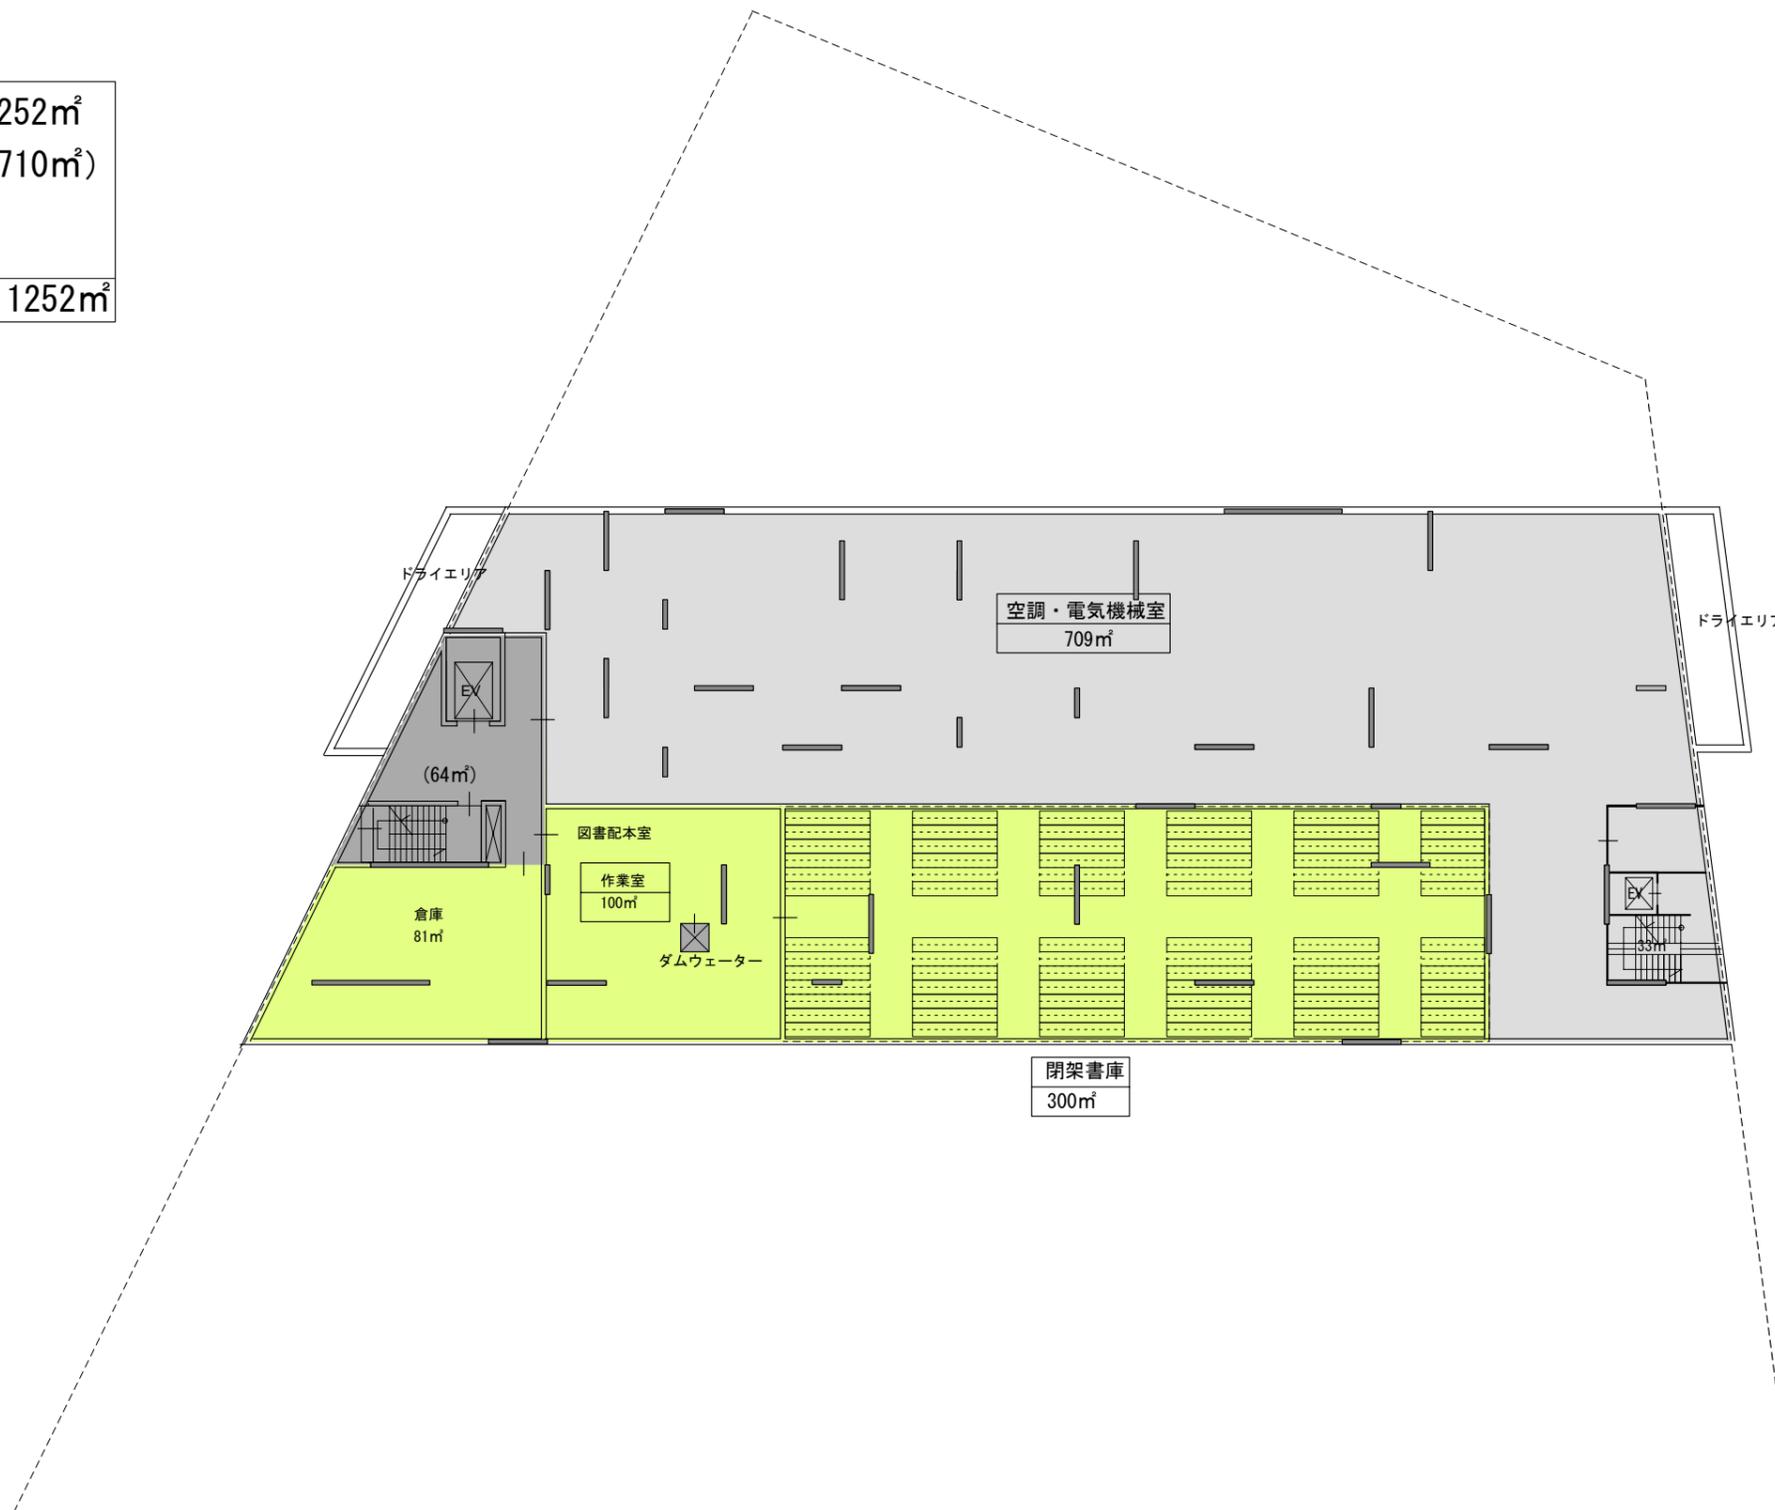

工事名称	塩尻市市民交流センター (仮称)
図面名称	BF 平面図
図面縮尺	S=1/300
日付	2007.02.24
 <b>CONTEMPORARIES</b> コンテンポラリーズ級建築士事務所	