


# B1F

01.24

・交流センターエリア	1100㎡
(機械室)	684㎡
計	1100㎡

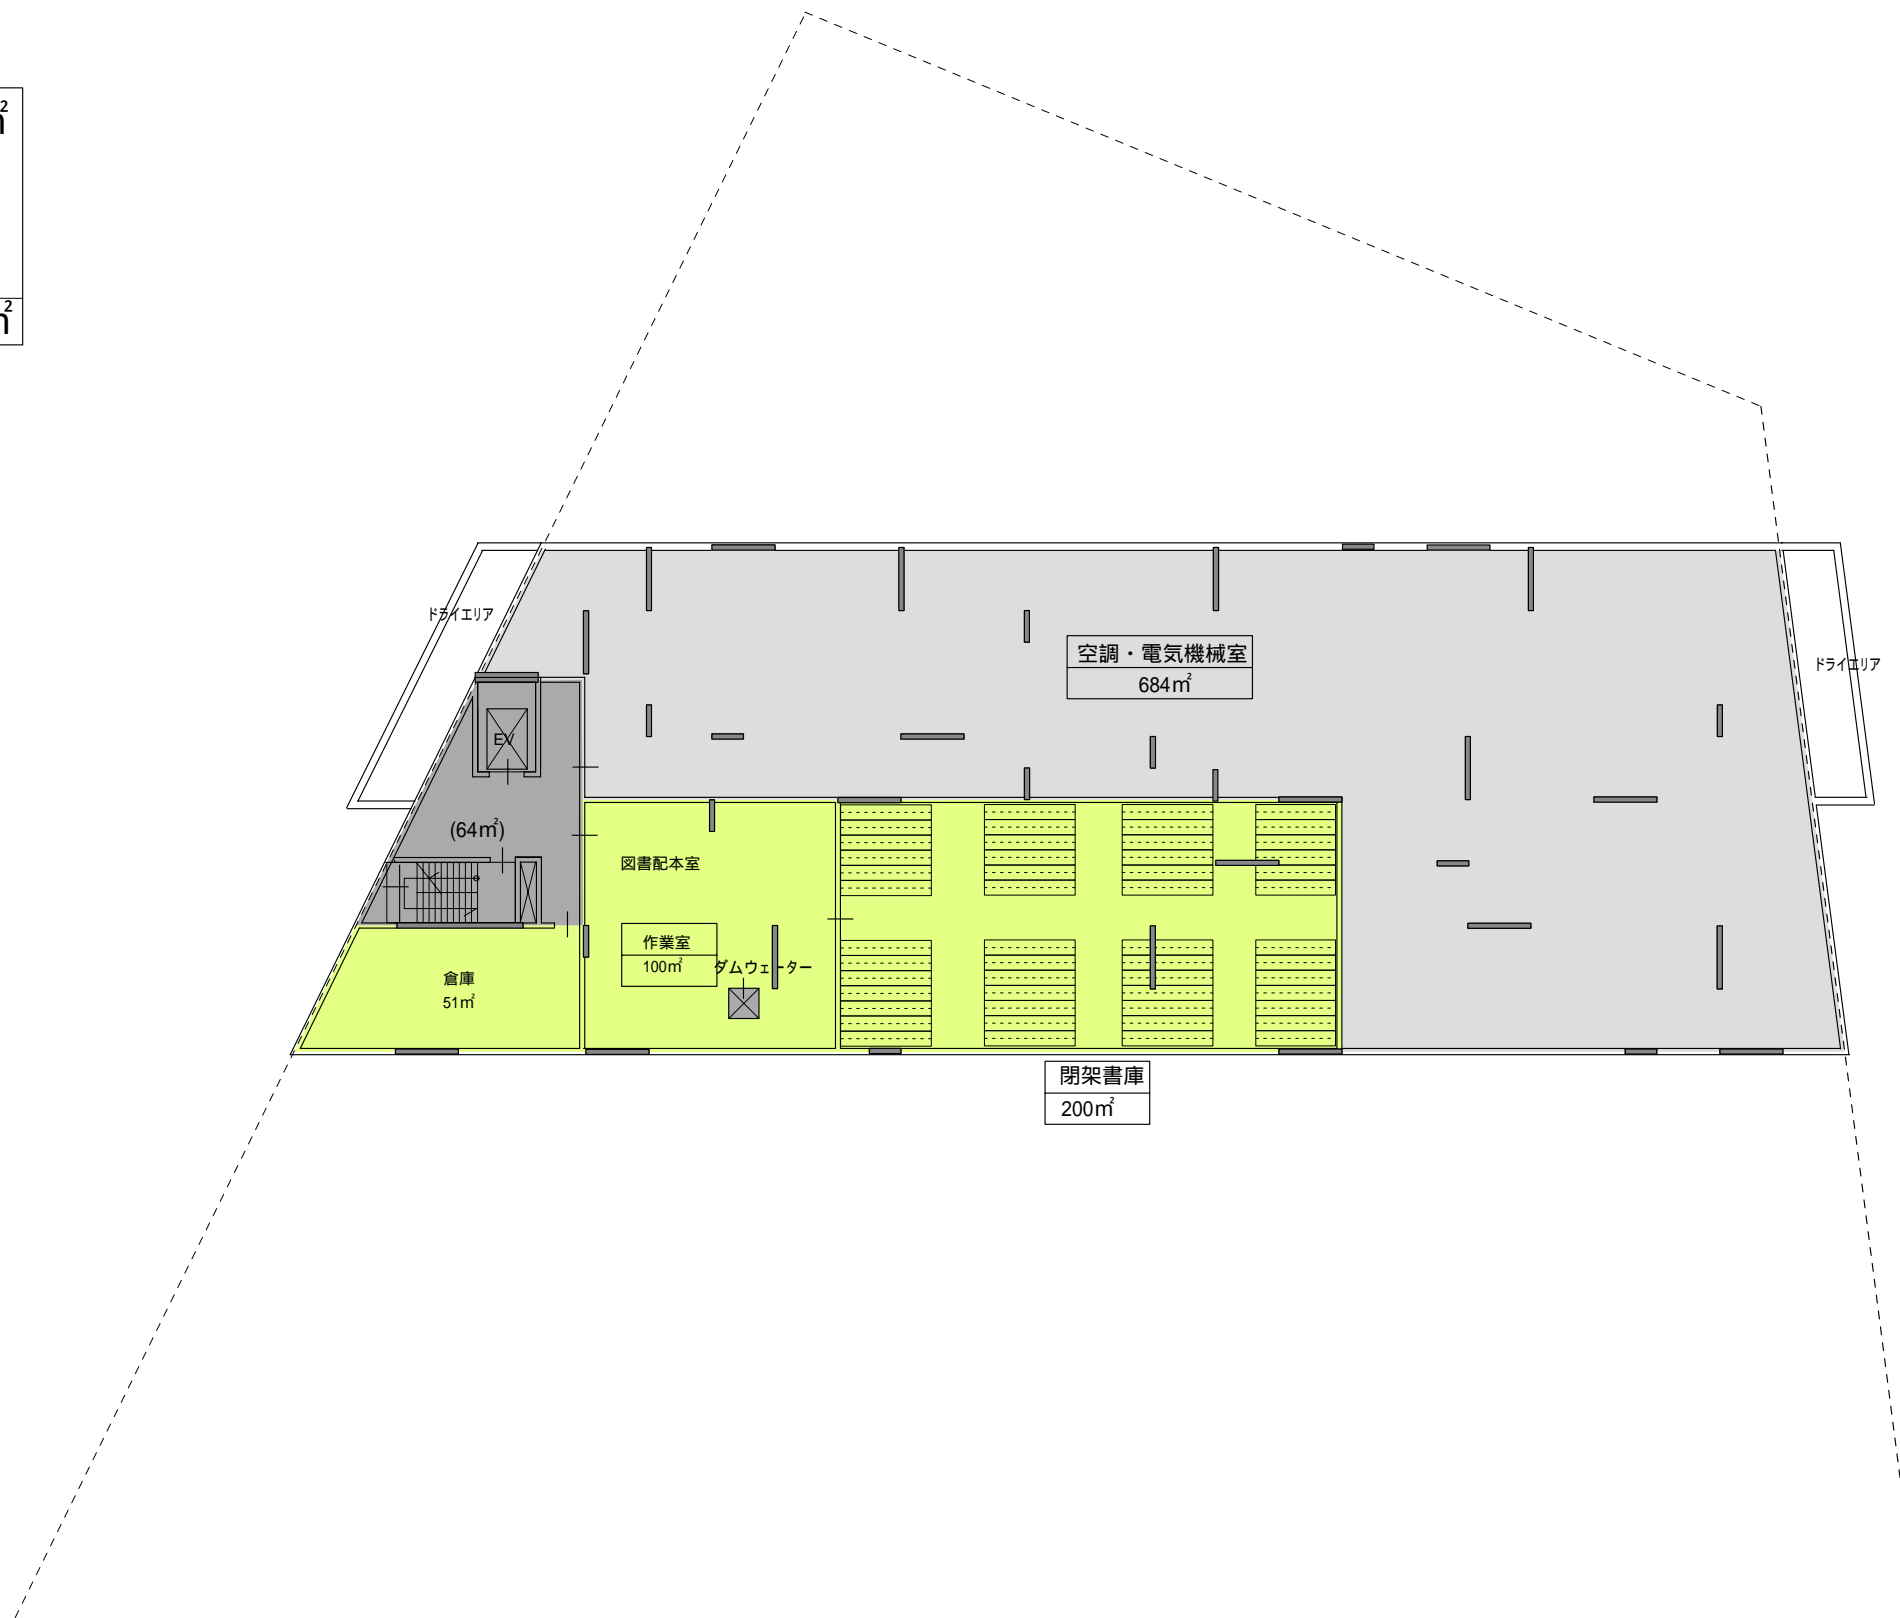

工事名称	塩尻市市民交流センター (仮称)
図面名称	BF 平面図
図面縮尺	S=1/300
日付	2007.01.24
 <b>CONTEMPORARIES</b> コンテンポラリーズ一級建築士事務所	