


配置図兼1階平面図 S=1/500

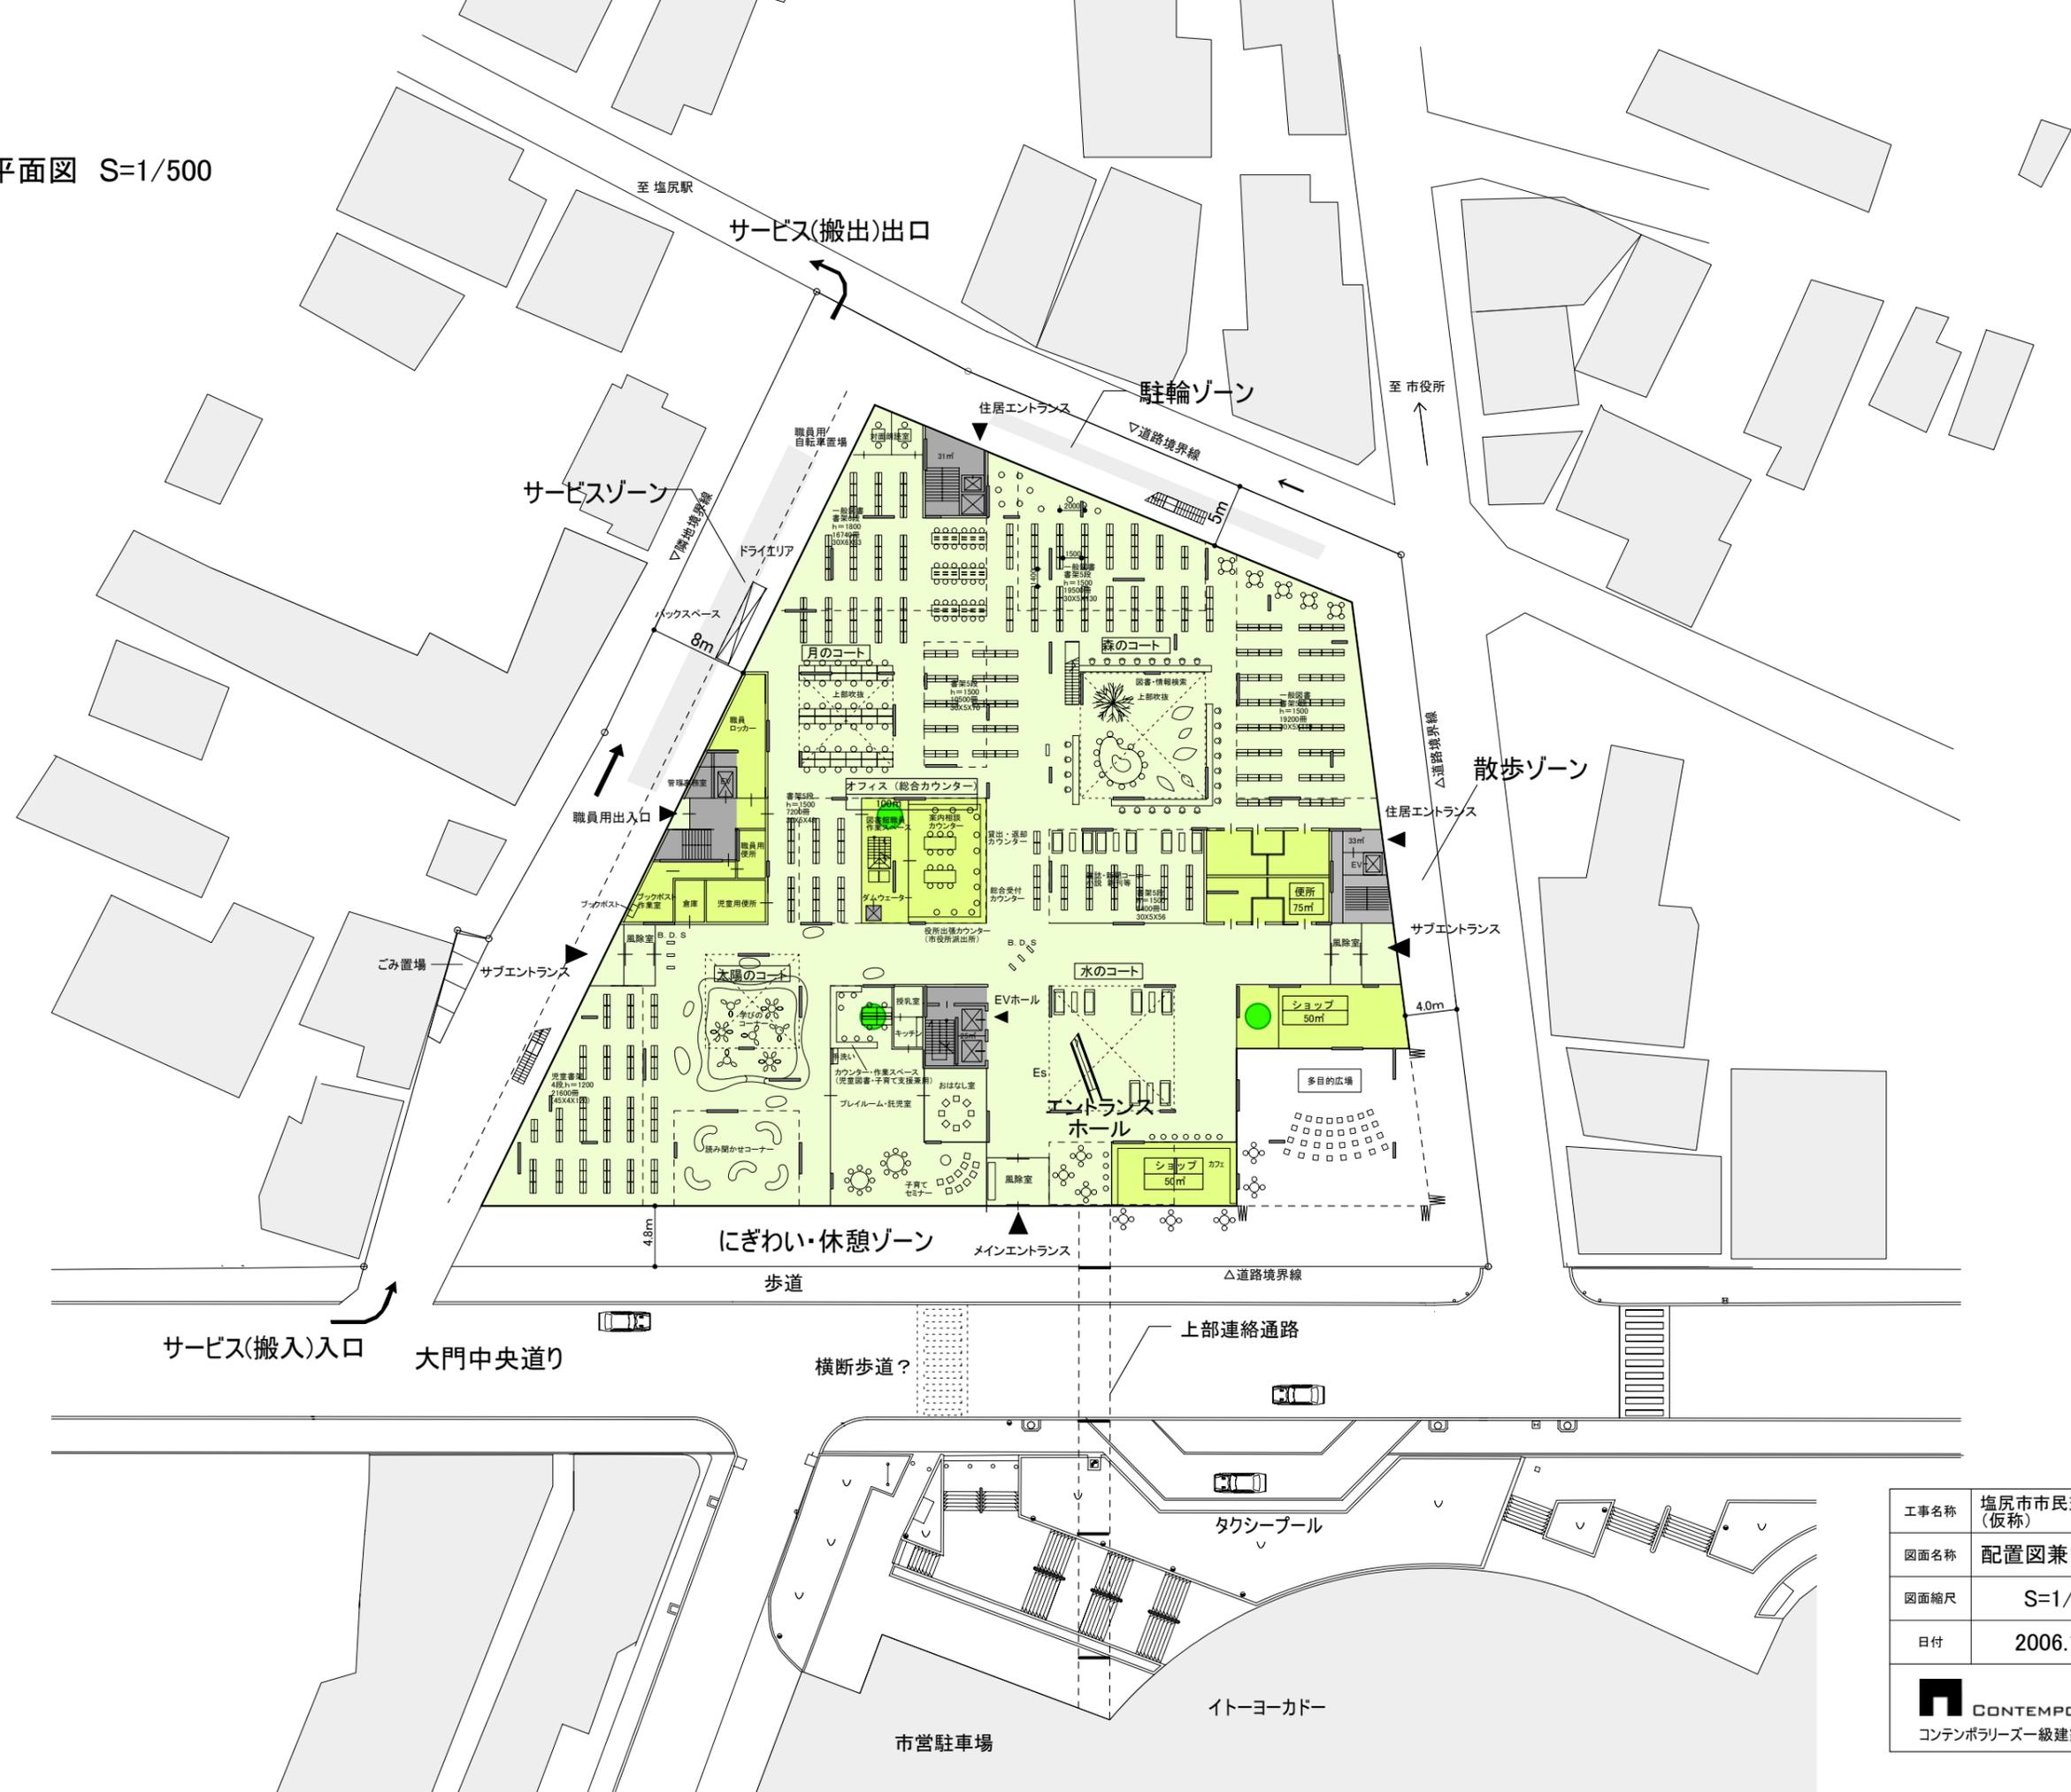

工事名称	塩尻市市民交流センター (仮称)
図面名称	配置図兼1階平面図
図面縮尺	S=1/500
日付	2006.12.16
 <b>CONTEMPORARIES</b> コンテンポラリーズ一級建築士事務所	