


# 4F

■12.16

・集合住宅	575㎡
・交流センター	352㎡
・レンタルオフィス	212㎡
・商工会議所	156㎡
計	1295㎡

凡例

	・インキュベーションリーダー
	集合住宅・レストラン・ワークショップ
	レンタルオフィス

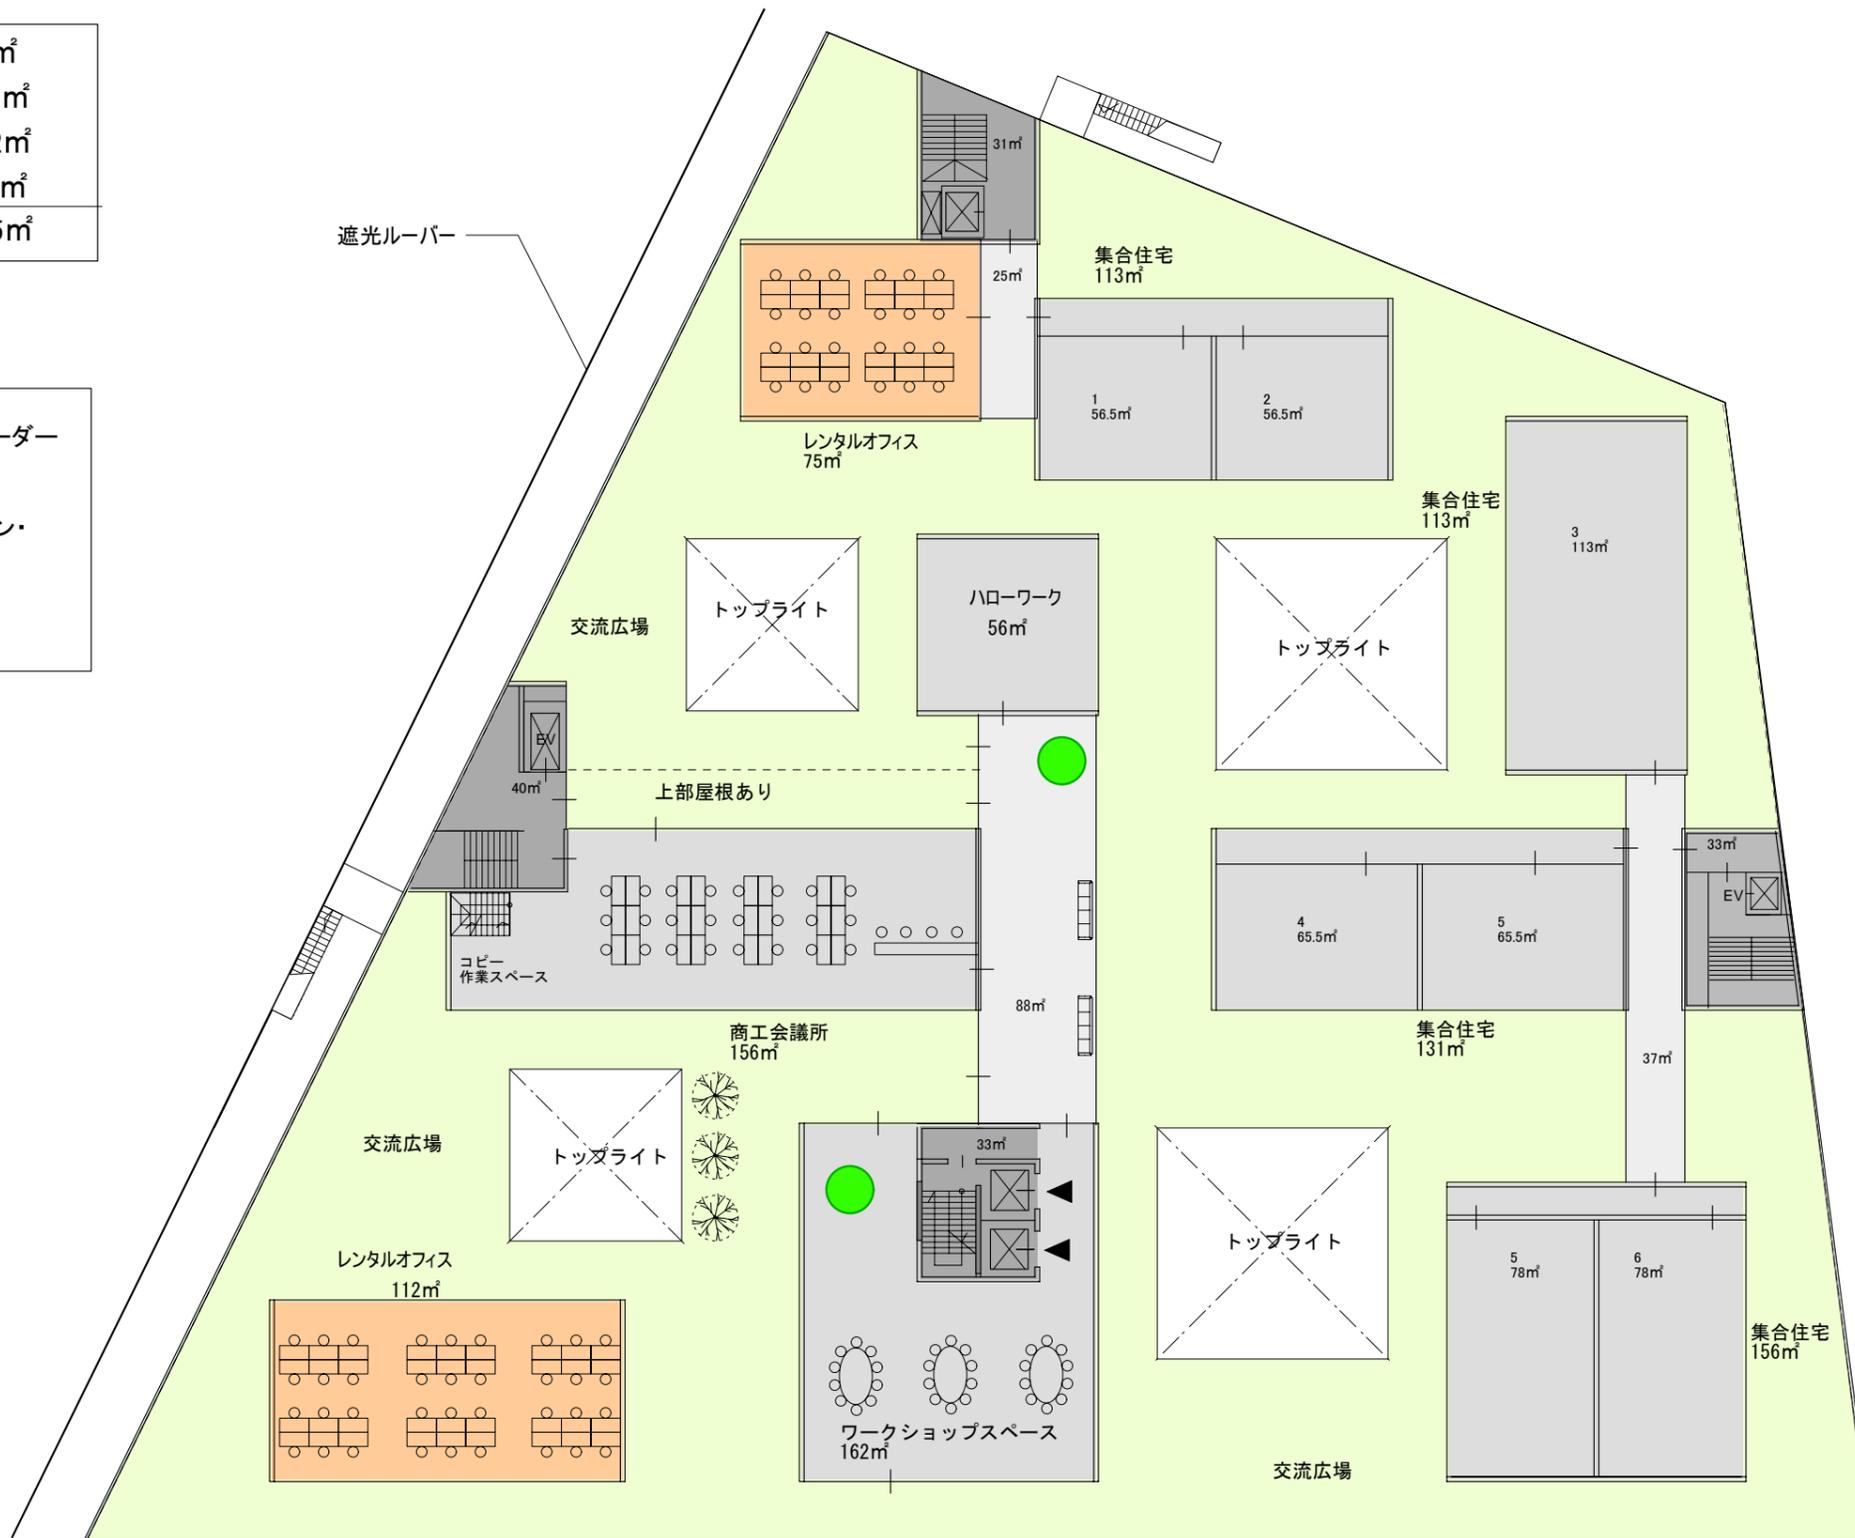

連絡通路上部

工事名称	塩尻市市民交流センター (仮称)
図面名称	4F 平面図
図面縮尺	S=1/300
日付	2006.12.16
 <b>CONTEMPORARIES</b> コンテンポラリーズ一級建築士事務所	