

# 5F

■ 12.16

・集合住宅	195㎡
・交流センター	352㎡
・レンタルオフィス	56㎡
・商工会議所	168㎡
計	771㎡




# 6F


■ 12.16

・商工会議所	38㎡
計	38㎡

5F + 6F = 809 ㎡

凡例

	・インキュベーションリーダー
	集合住宅・レストラン・ワークショップ
	レンタルオフィス

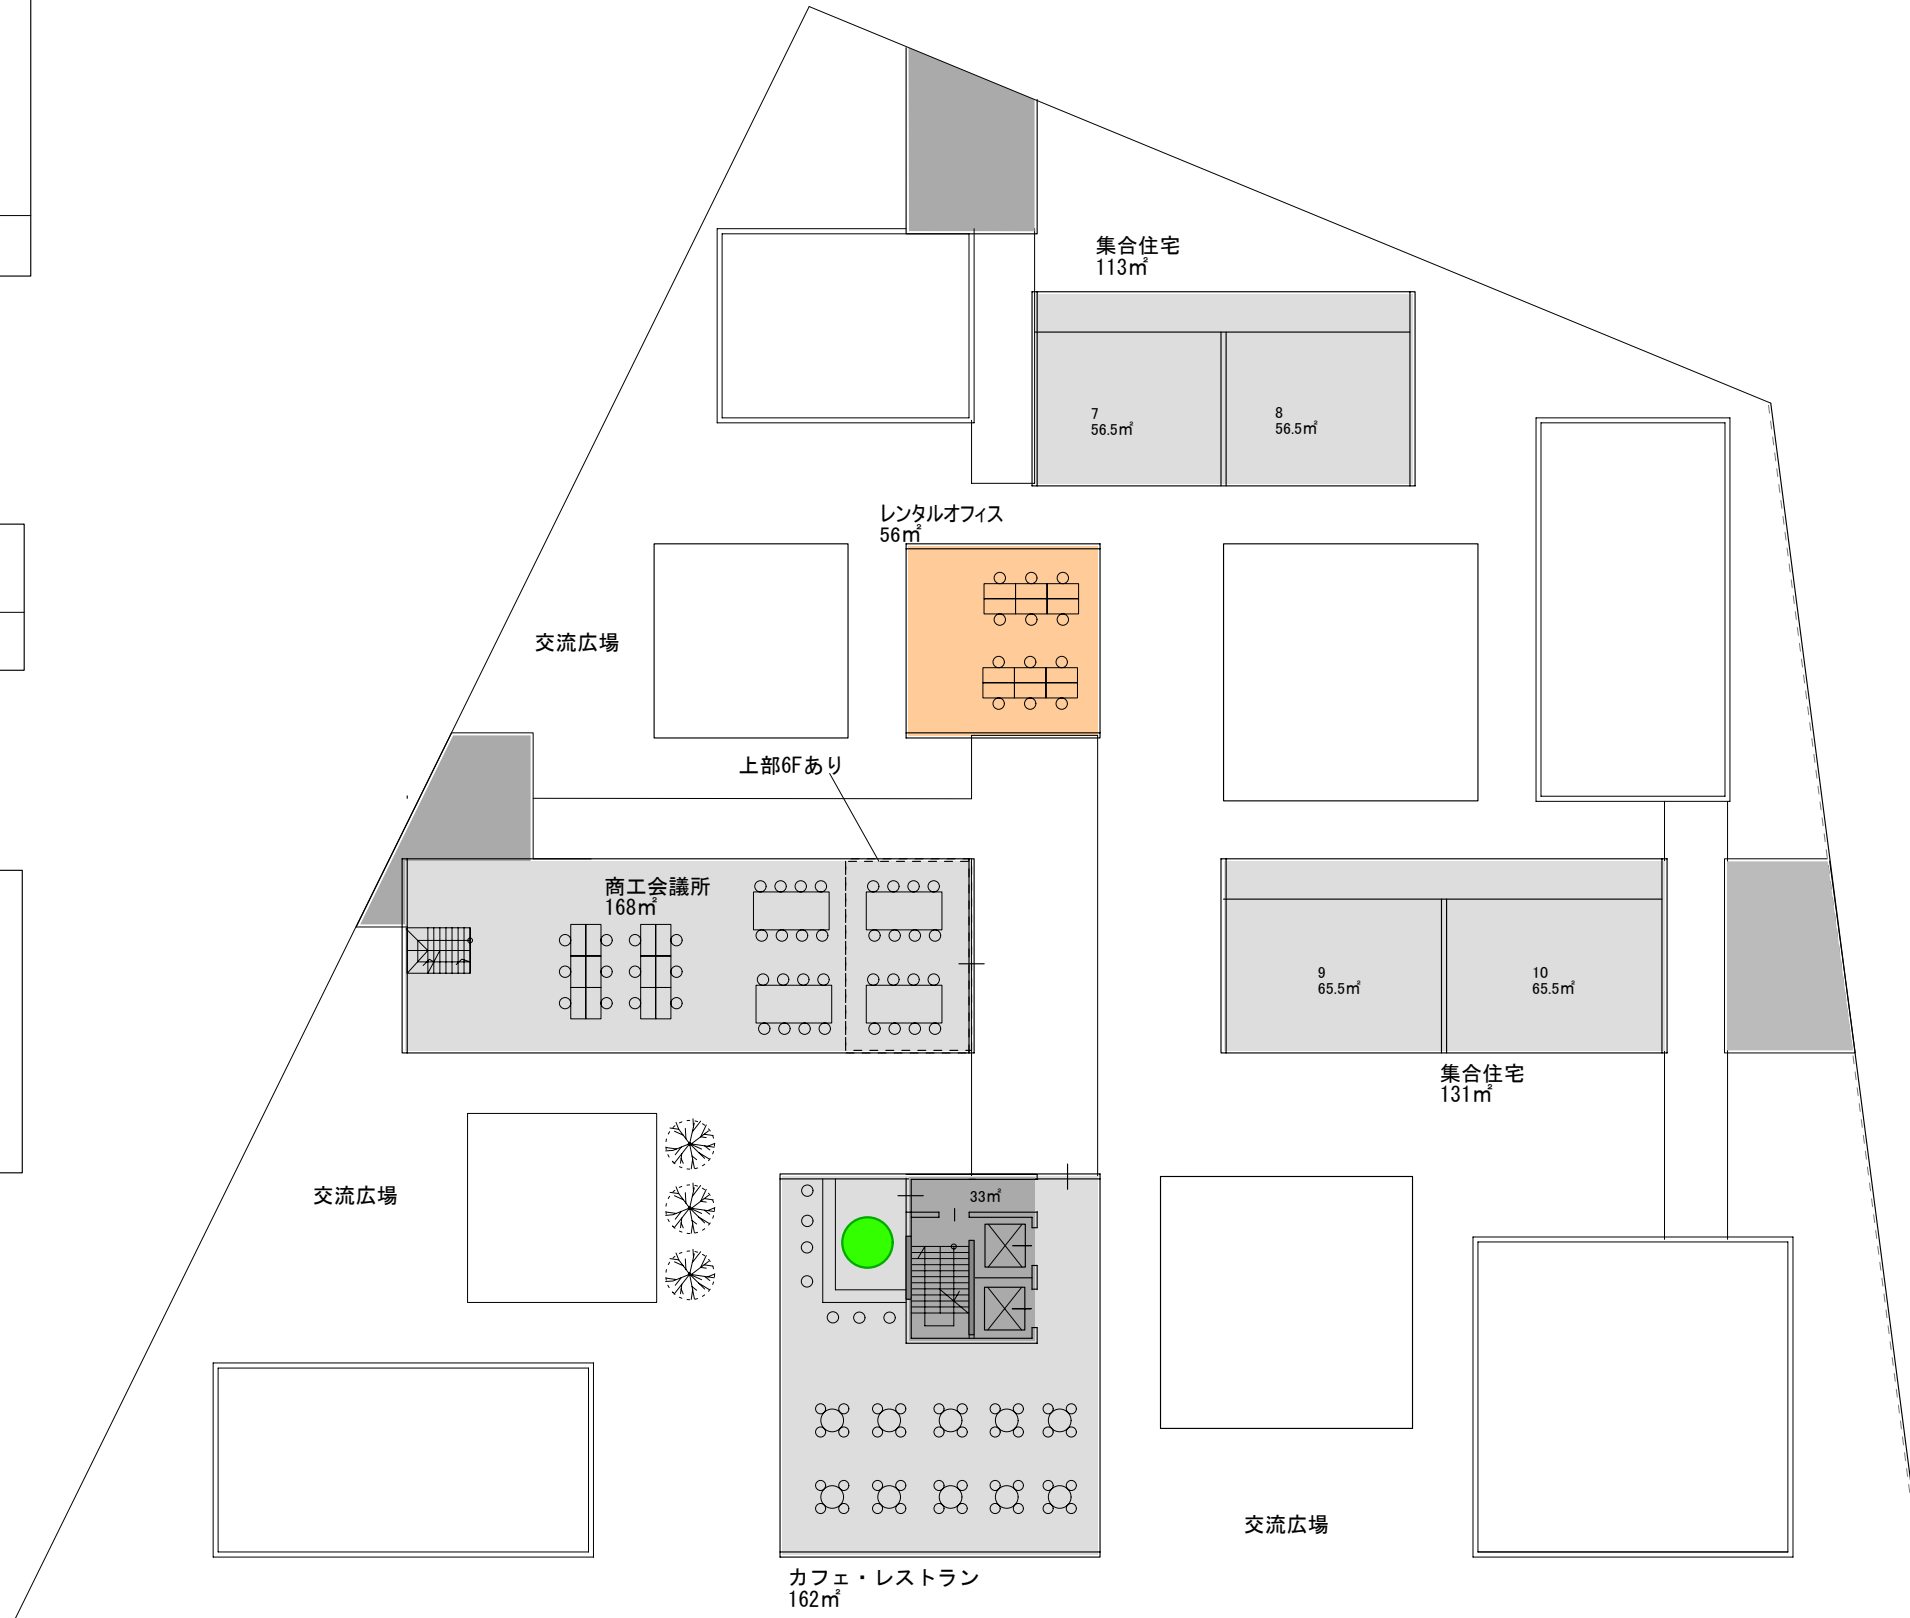

工事名称	塩尻市市民交流センター (仮称)
図面名称	5F 平面図
図面縮尺	S=1/300
日付	2006.12.16
 <b>CONTEMPORARIES</b> コンテンポラリーズ一級建築士事務所	