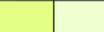



# 1F

■ 2006.11.02案	
・交流エリア	444㎡
・図書館エリア	2748㎡
合計	3192㎡
■ 今回	
・交流エリア	595㎡
・図書館エリア	2558㎡
・交流センター共用	75㎡
・集合住宅共用	58㎡
合計	3286㎡

1F	
■ 集合住宅部門	58㎡
■ 交流センター部門	3,228㎡

## 凡例

	・インキュベーションリーダー
	交流エリア
	図書館エリア

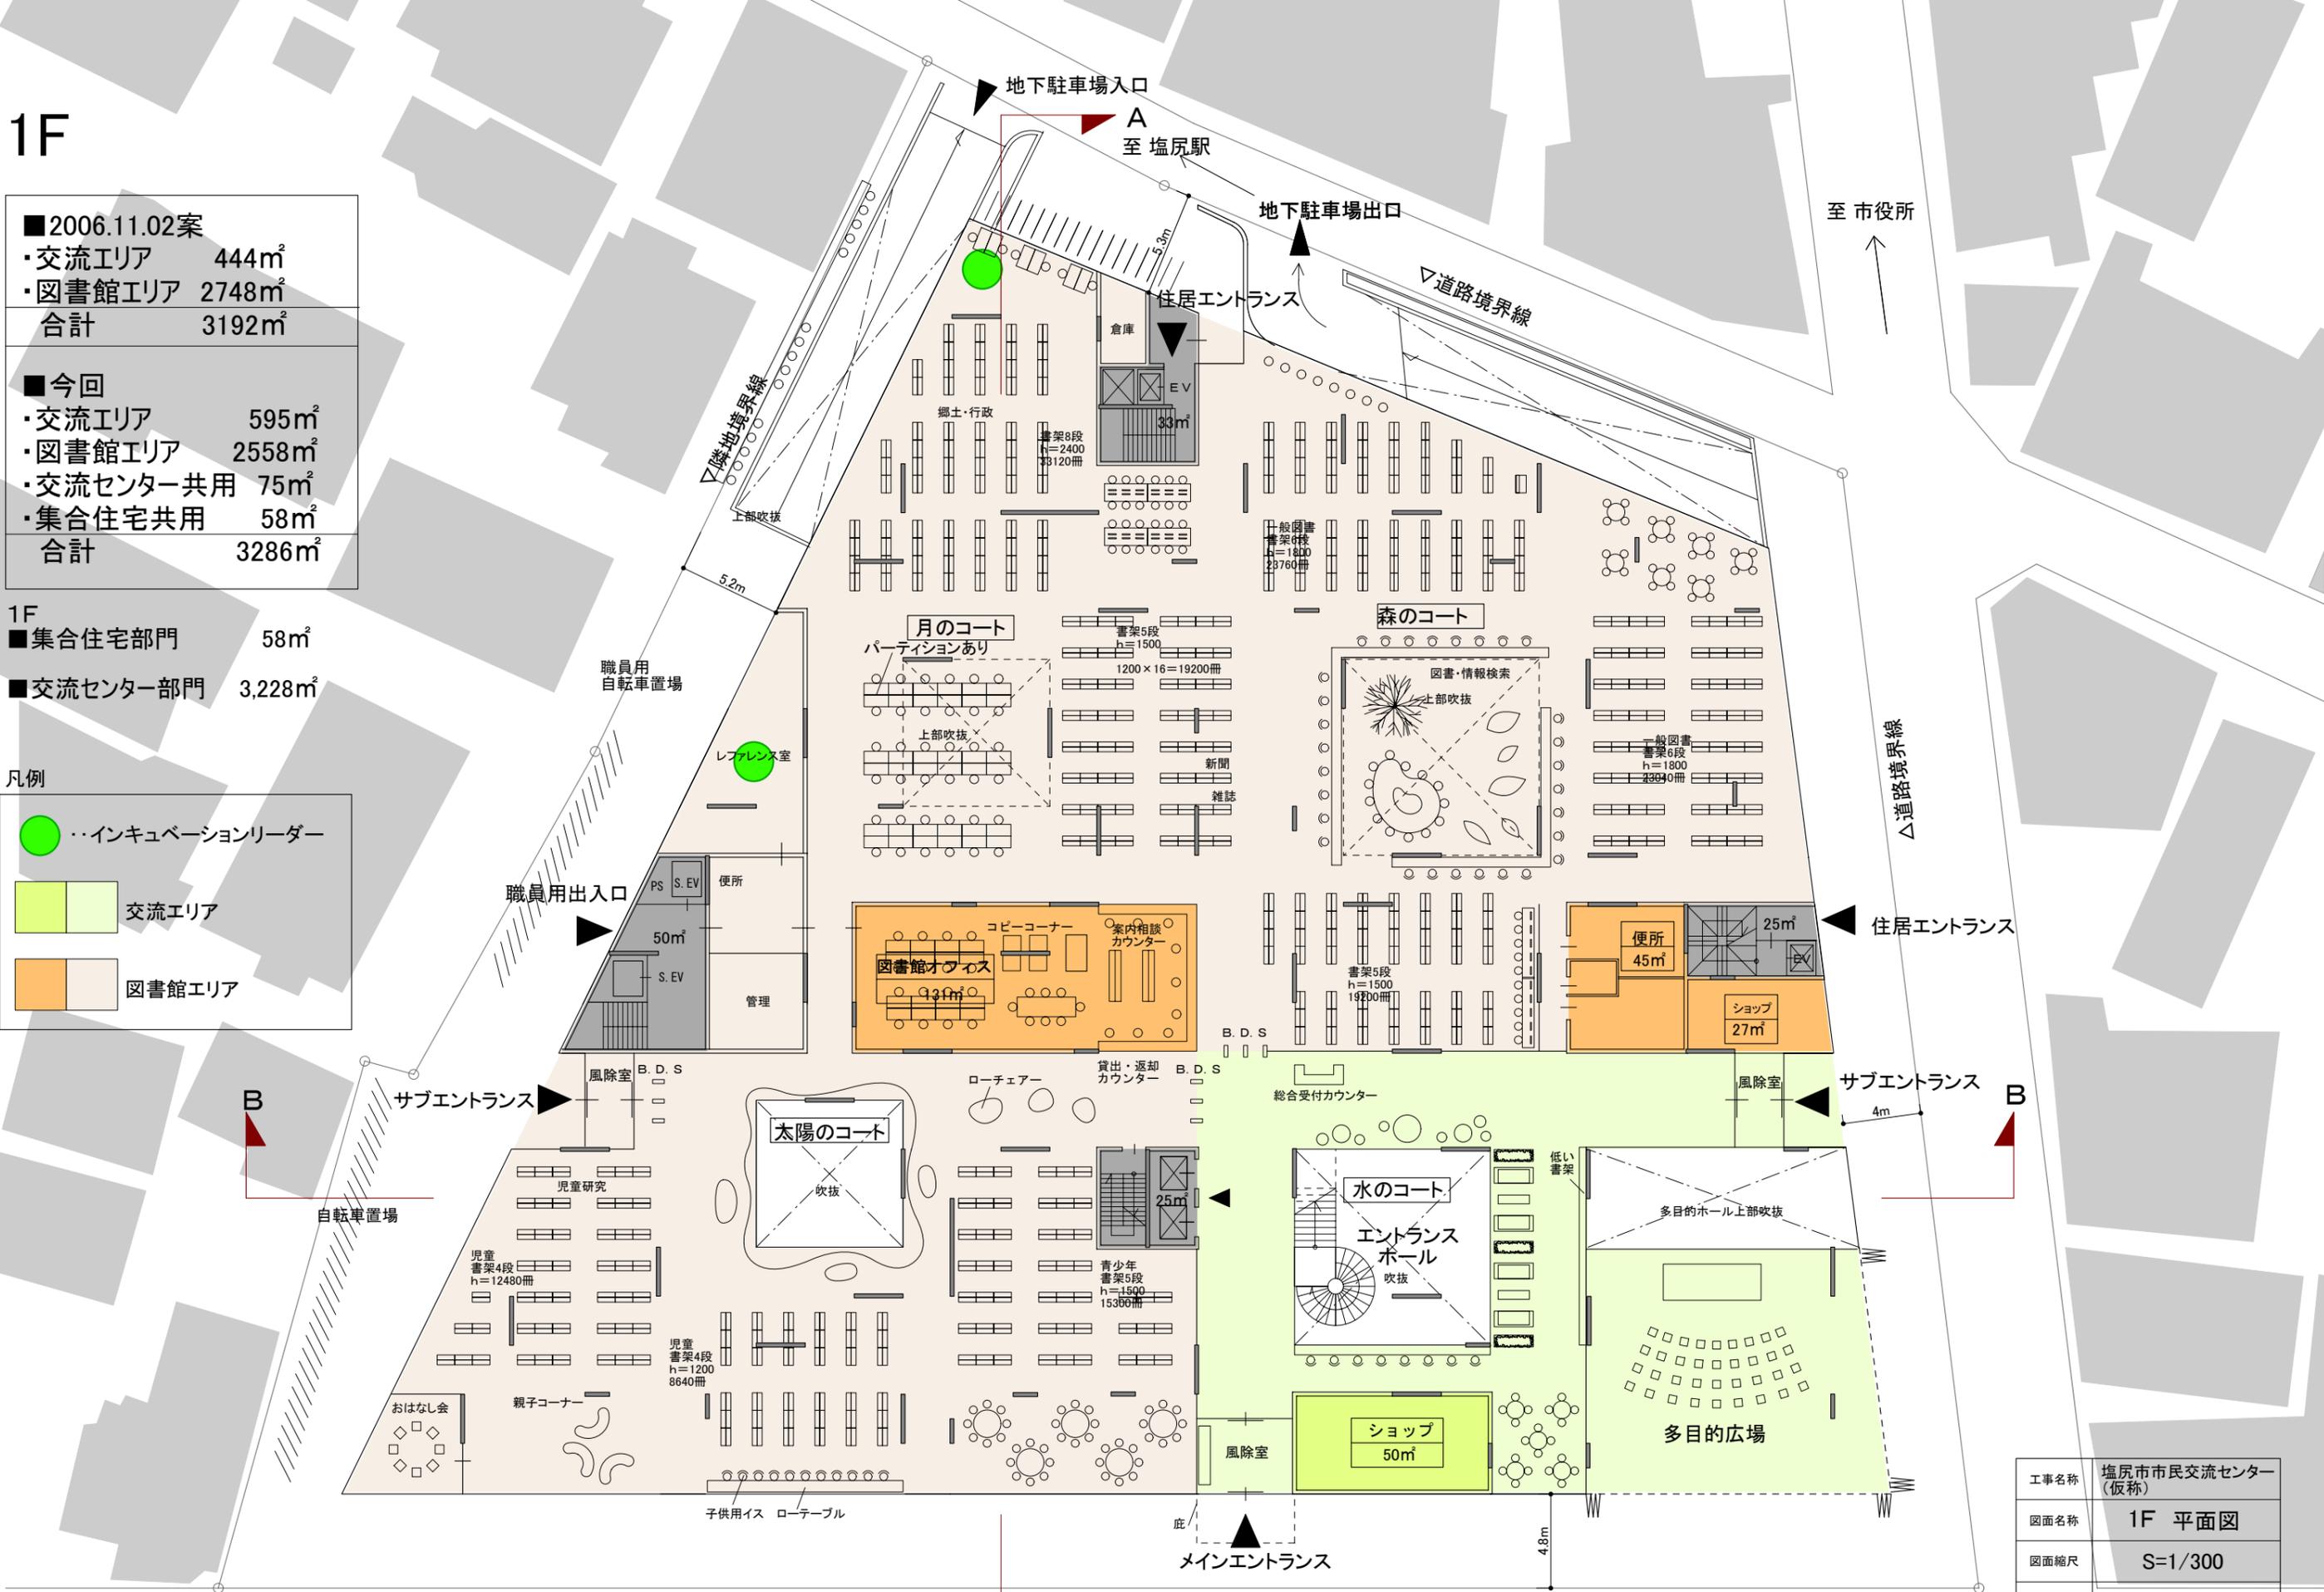

工事名称	塩尻市市民交流センター (仮称)
図面名称	1F 平面図
図面縮尺	S=1/300
日付	2006.11.18