

3F


■ 2006.11.02案
・集合住宅 1565㎡
・交流エリア 315㎡
合計 1880㎡

今回

・集合住宅 1,324㎡
・集合住宅共用 194㎡
合計 1,518㎡
・交流エリア 298㎡
・交流エリア共用 75㎡
合計 373㎡
総計 1518+373= 1,891㎡

凡例

	・インキュベーションリーダー
	集合住宅
	屋上緑化

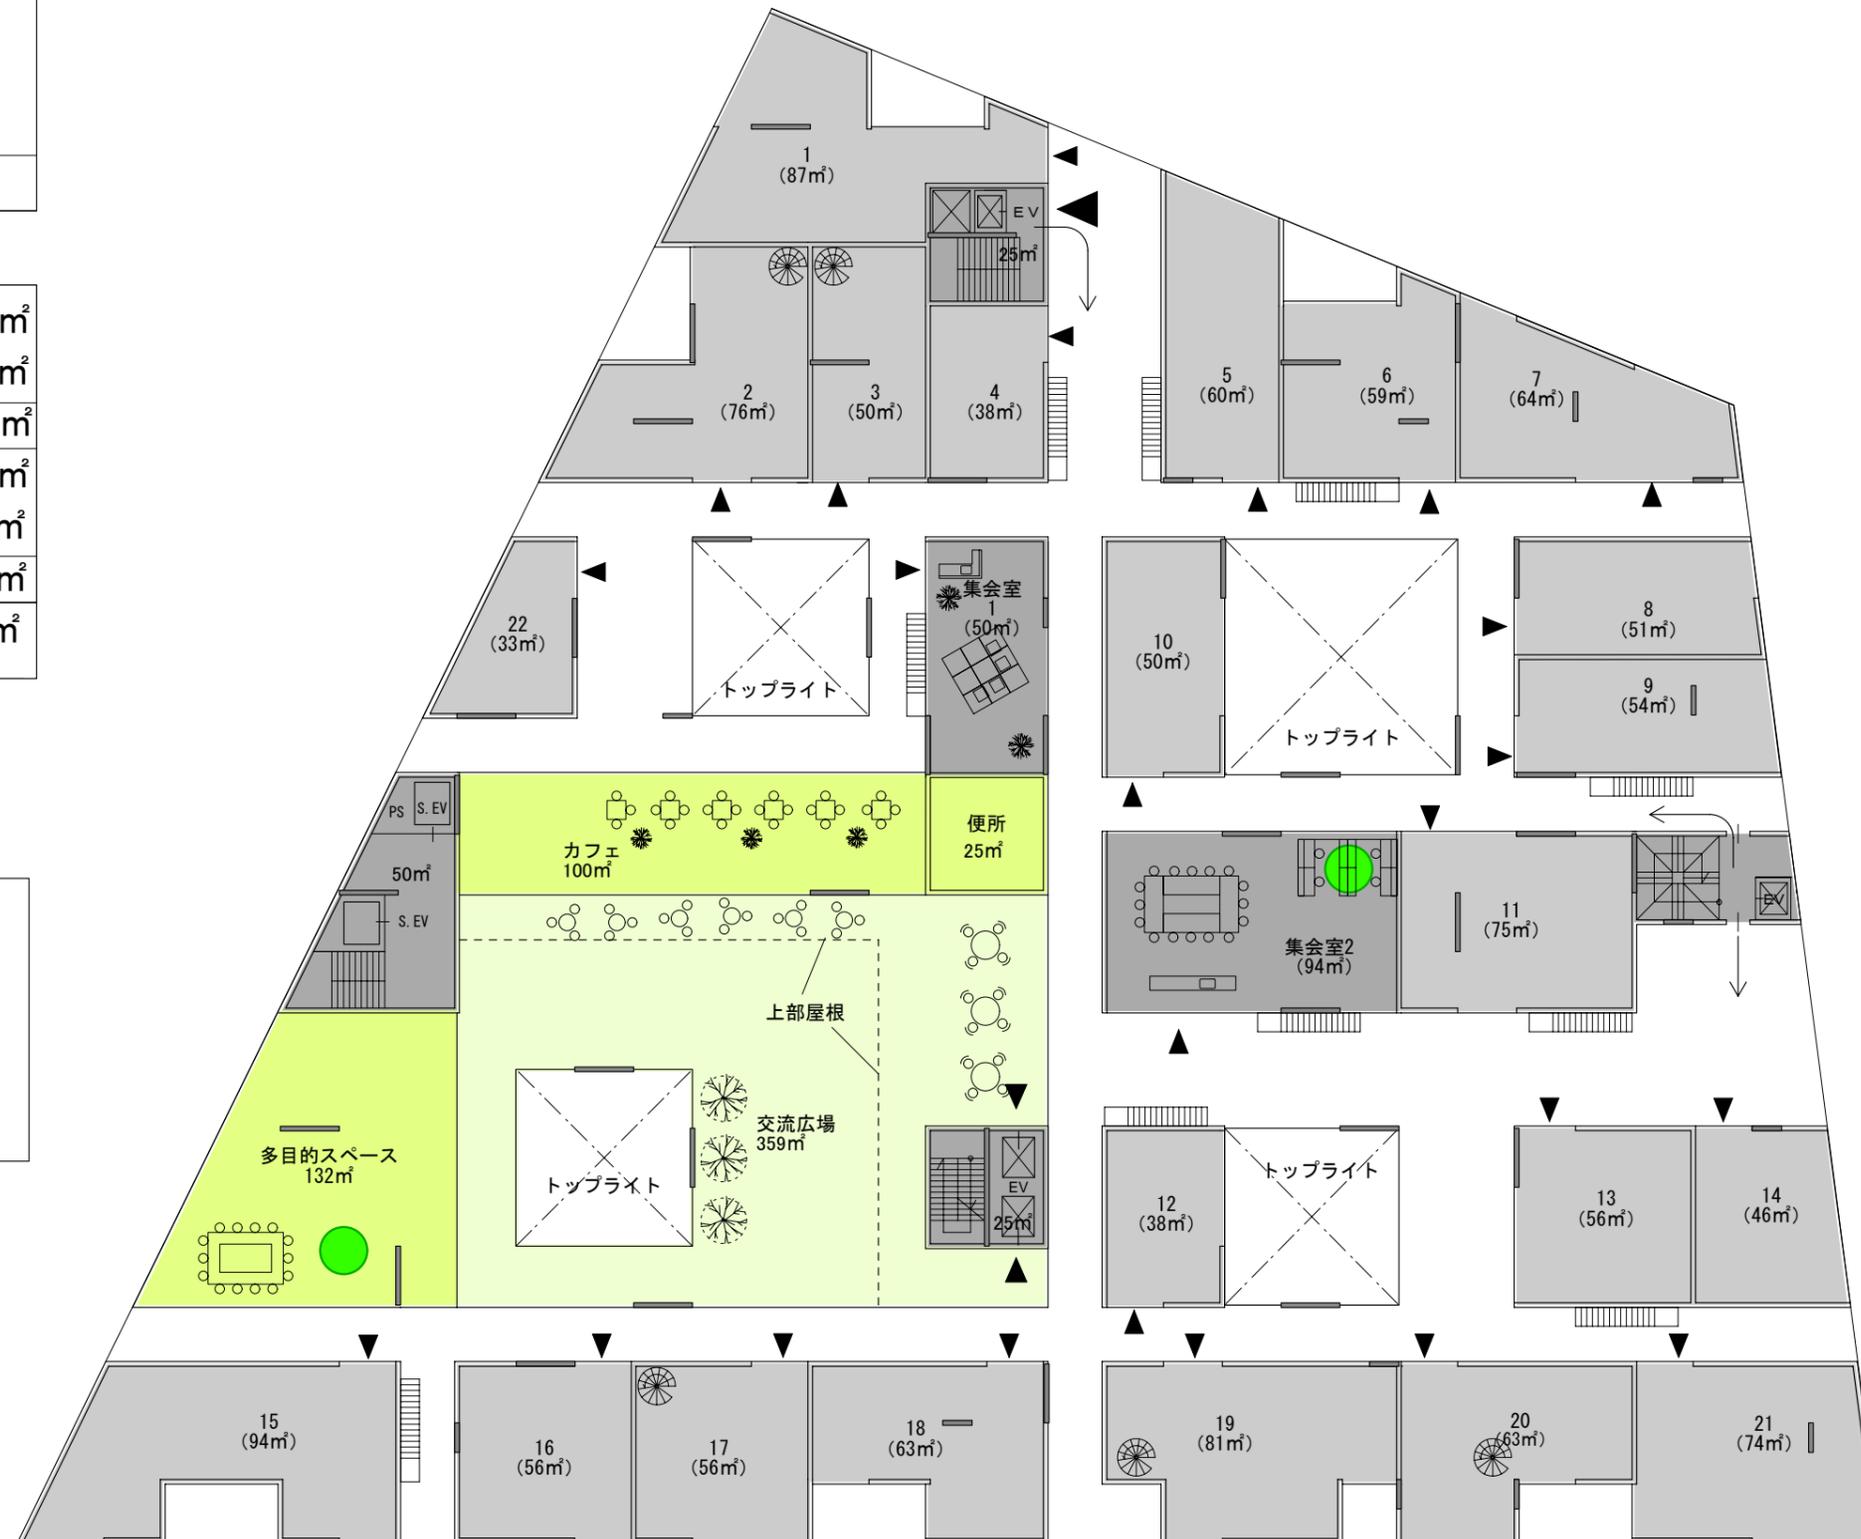

工事名称	塩尻市市民交流センター (仮称)
図面名称	3F 平面図
図面縮尺	S=1/300
日付	2006.11.18
 CONTEMPORARIES コンテンポラリーズ一級建築士事務所	