
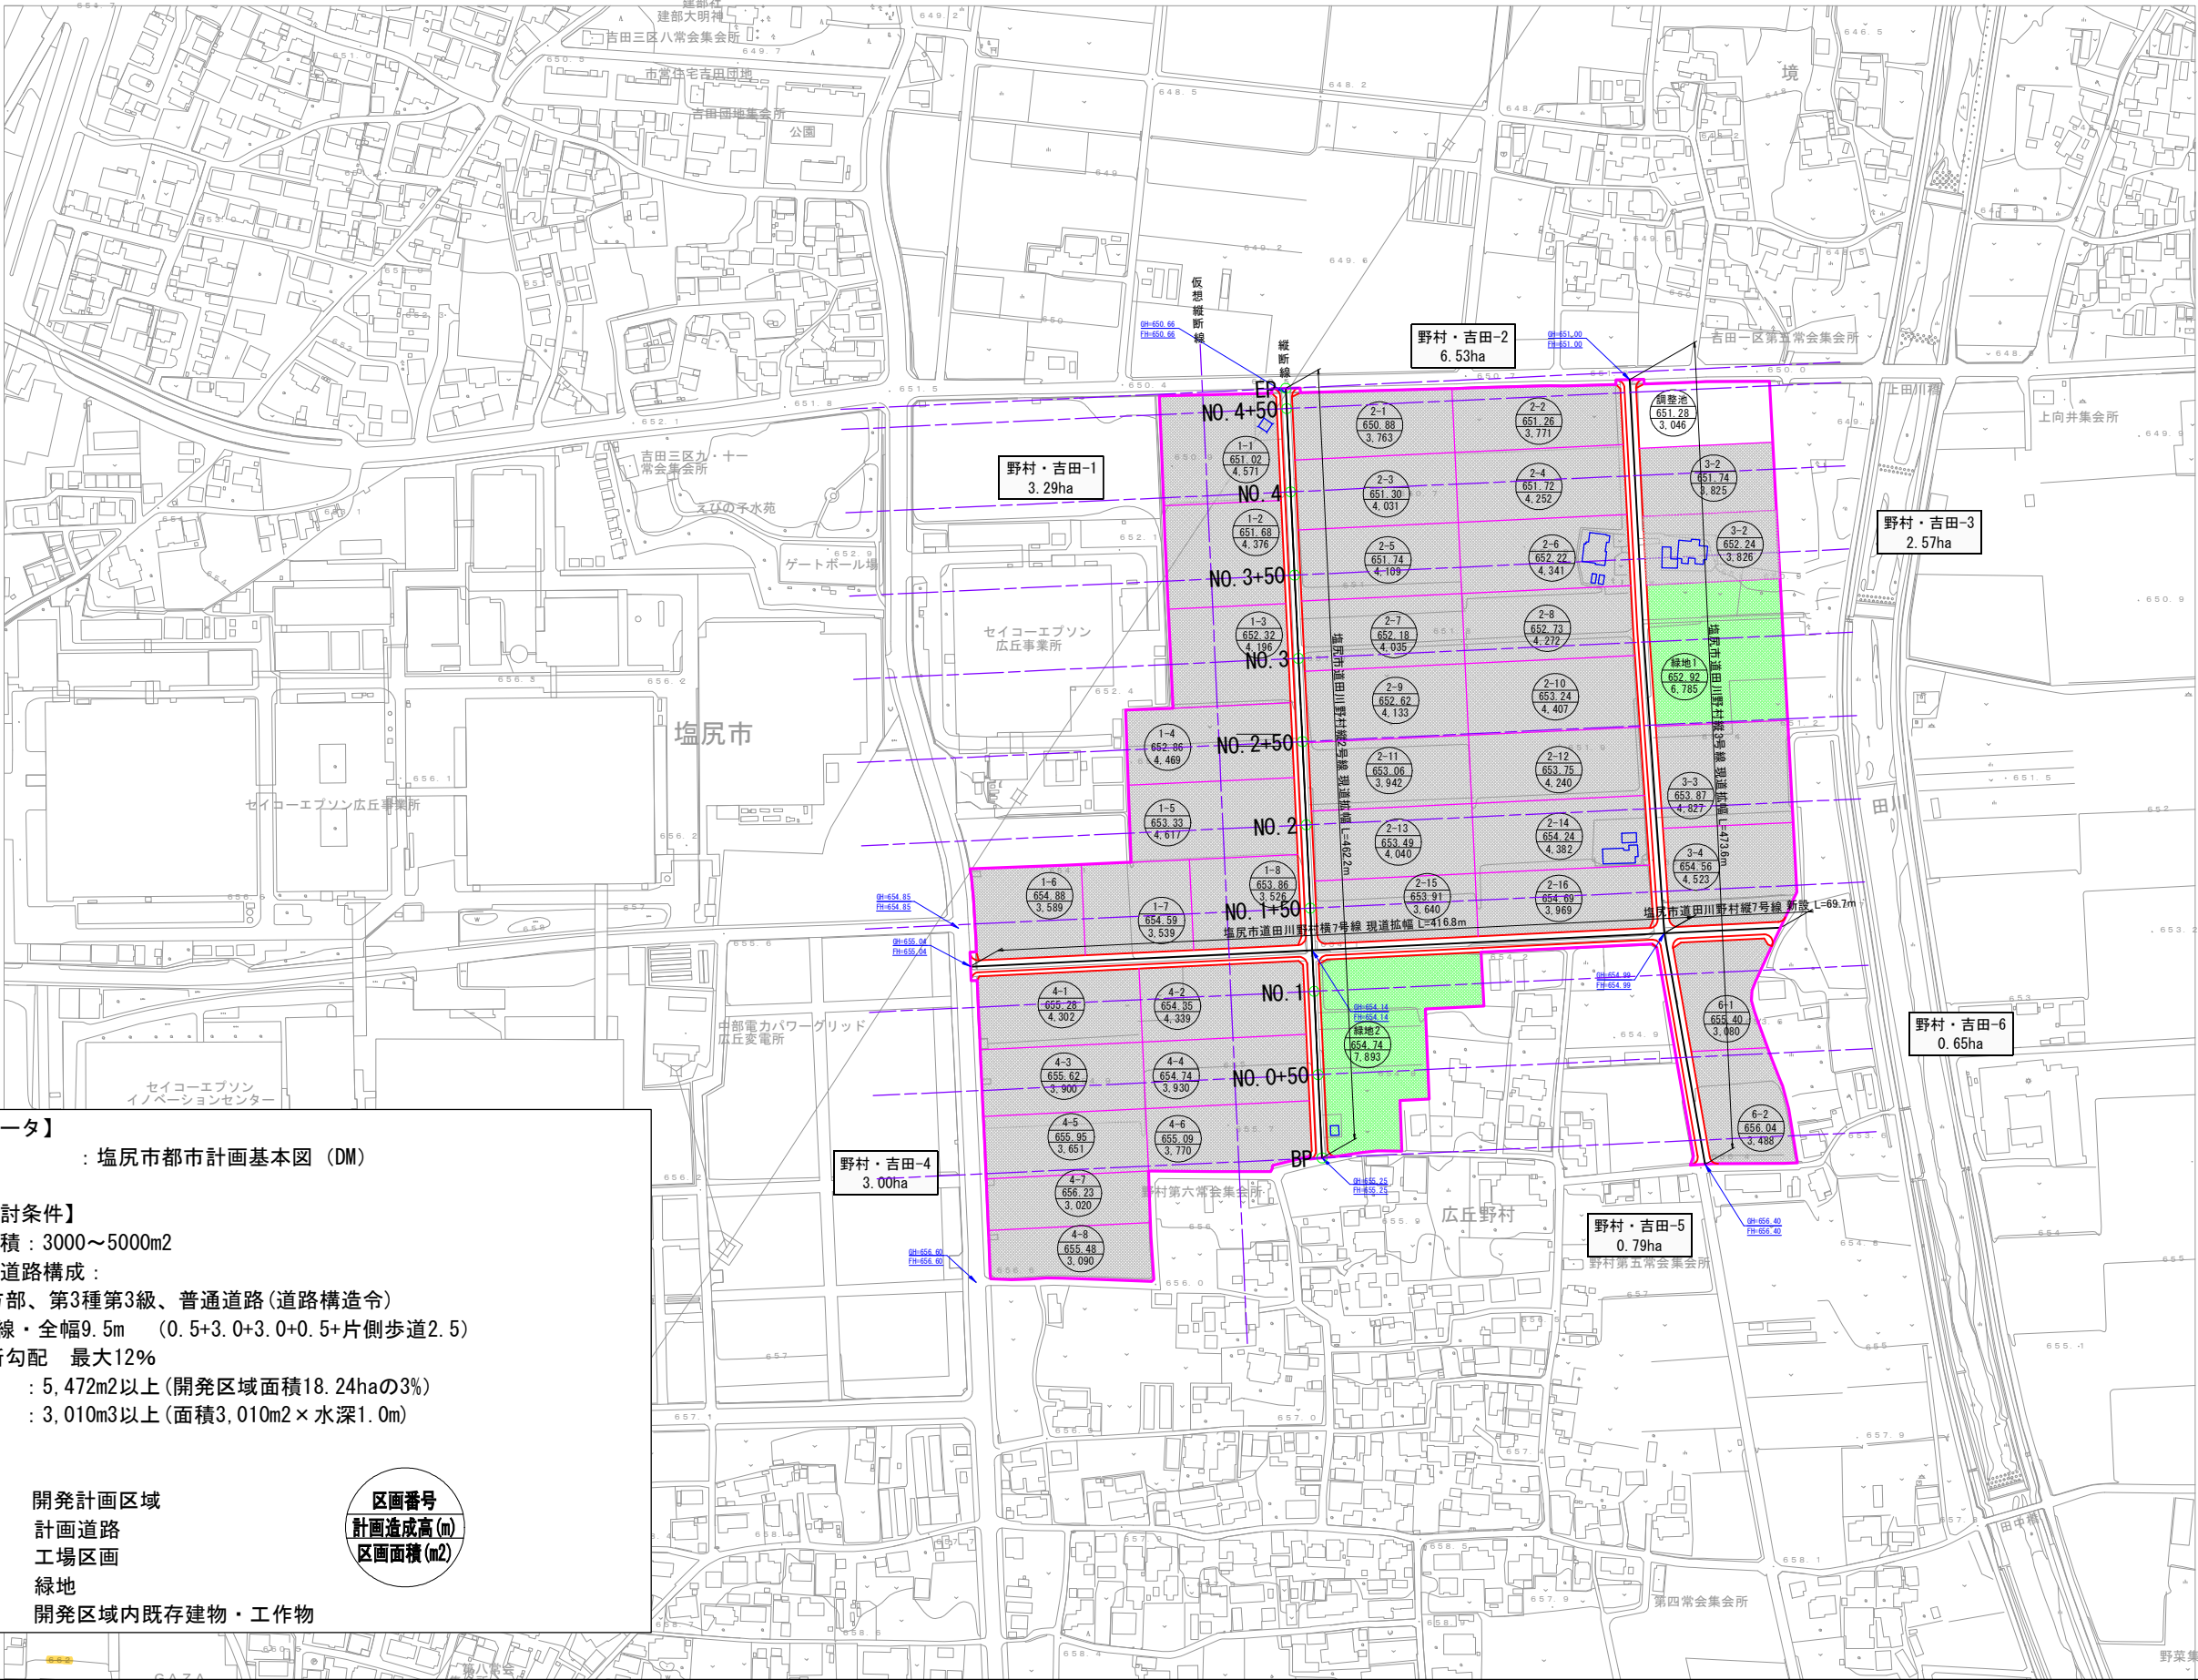


概略計画平面図
野村・吉田地区

S=1:2000 (A1)

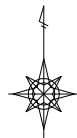

【表示データ】
地形図 : 塩尻市都市計画基本図 (DM)

- 【造成検討条件】
- 区画面積 : 3000~5000m²
 - 区画内道路構成 : 地方部、第3種第3級、普通道路(道路構造令)
2車線・全幅9.5m (0.5+3.0+3.0+0.5+片側歩道2.5)
縦断勾配 最大12%
 - 緑地 : 5,472m²以上(開発区域面積18.24haの3%)
 - 調整池 : 3,010m³以上(面積3,010m²×水深1.0m)


- 【凡例】
- 開発計画区域
 - 計画道路
 - 工場区画
 - 緑地
 - 開発区域内既存建物・工作物

区画番号
計画造成高(m)
区画面積(m²)

令和	年度	工事	
番号	1/35	概略計画平面図	縮尺 1:2000
野村・吉田地区			
塩尻市 広丘野村			
設計会社	株式会社アンドー		
測量会社			
調査会社			
塩尻市 商工課			

概略計画縦断面図
野村・吉田地区

SV=1:200
SH=1:1000

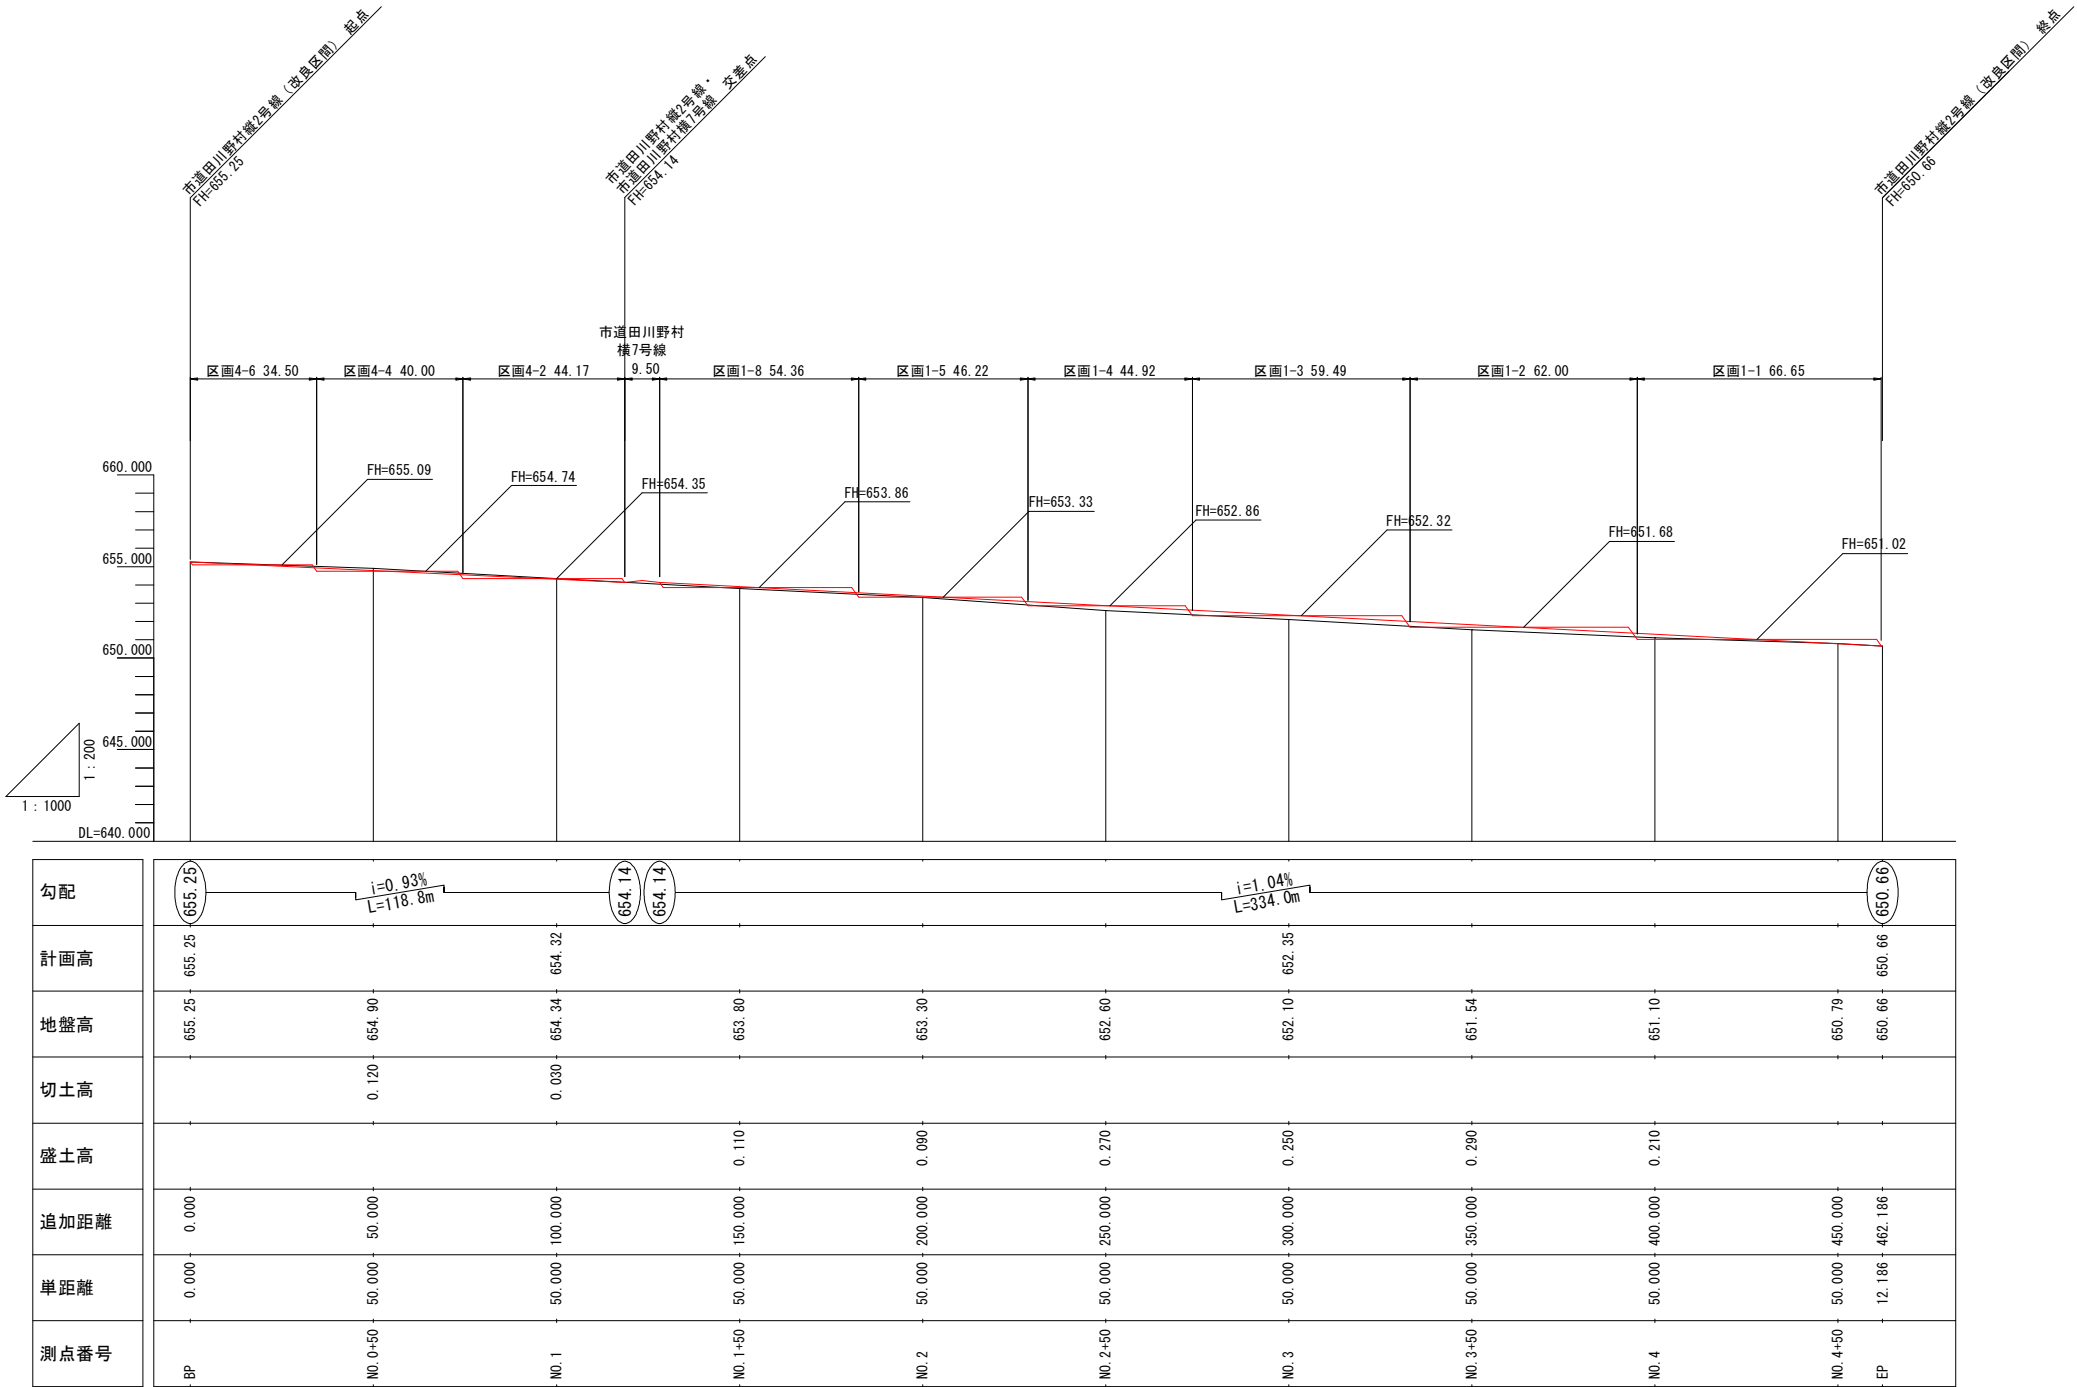


令和	年度	工事	
番号	2/35	概略計画縦断面図	縮尺 SV=1:200 SH=1:1000
野村・吉田地区			
塩尻市 広丘野村			
設計会社	株式会社アンドー		
測量会社			
調査会社			
塩尻市 商工課			


概略計画標準横断面図
野村・吉田地区

S=1:1000 (A1)


NO. 1

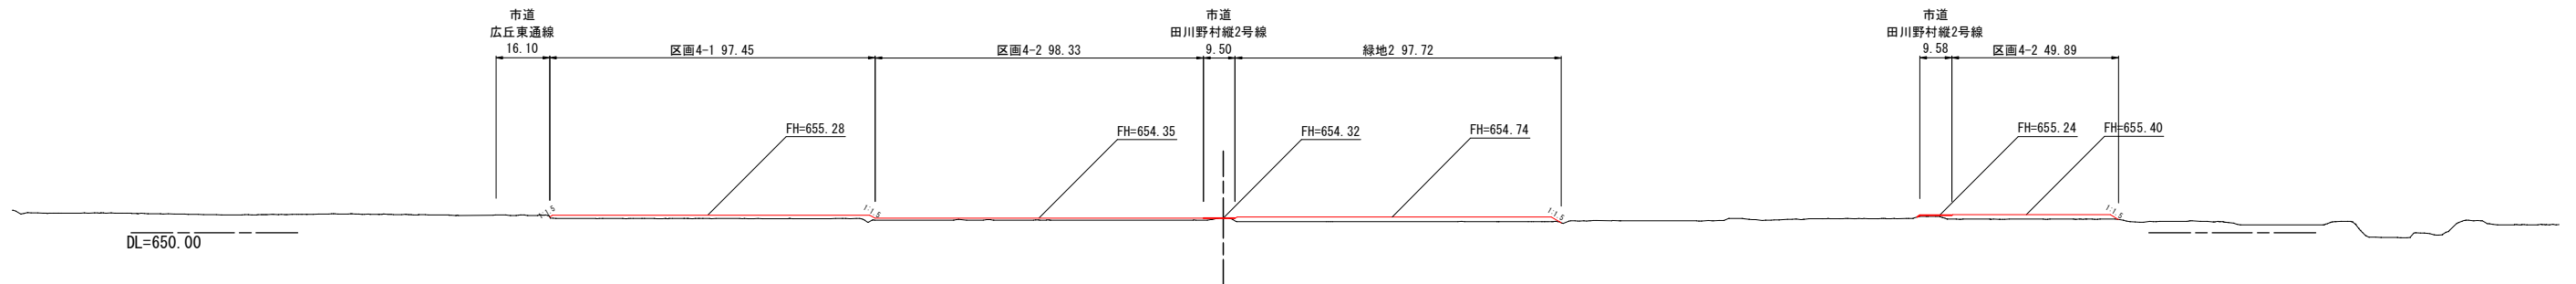

NO. 3

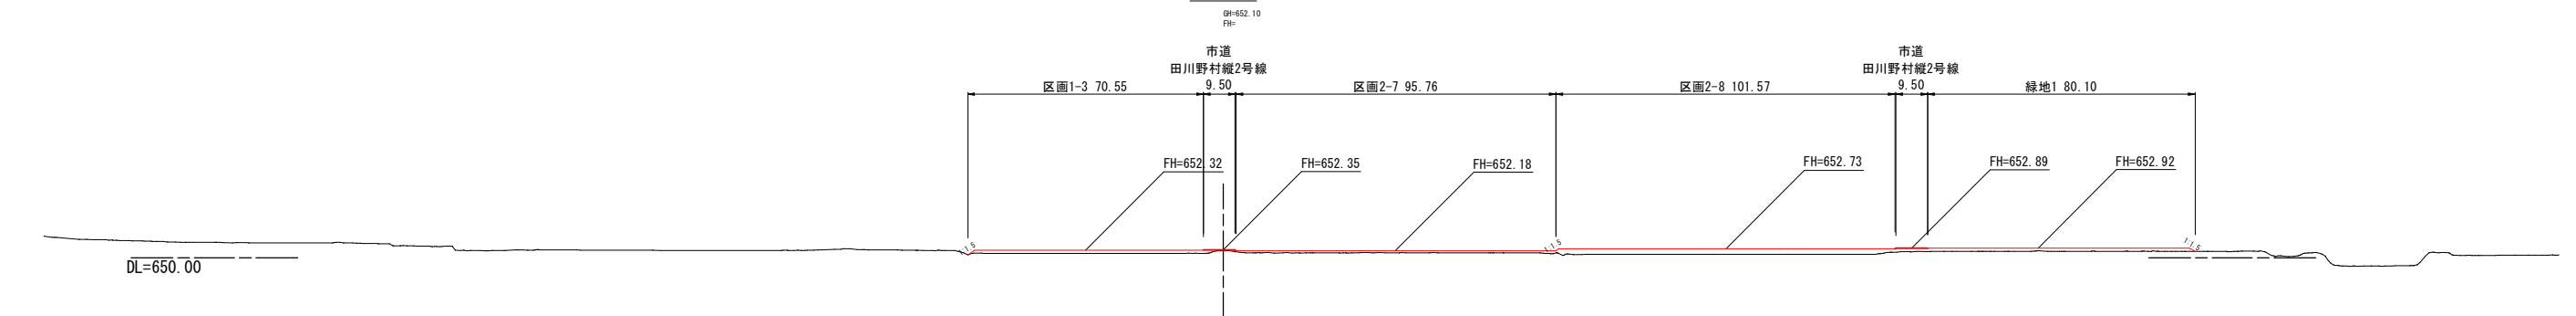

令和	年度	工事
番号	3 / 35	概略計画標準横断面図 縮尺 1:1000
野村・吉田地区		
塩尻市 広田野村		
設計会社	株式会社アンドー	
測量会社		
調査会社		
塩尻市 商工課		

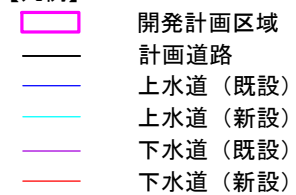

野村・吉田地区
農業用水路・排水路

