


# 概略計画平面図

## 野村・吉田地区

S=1:2000 (A1)

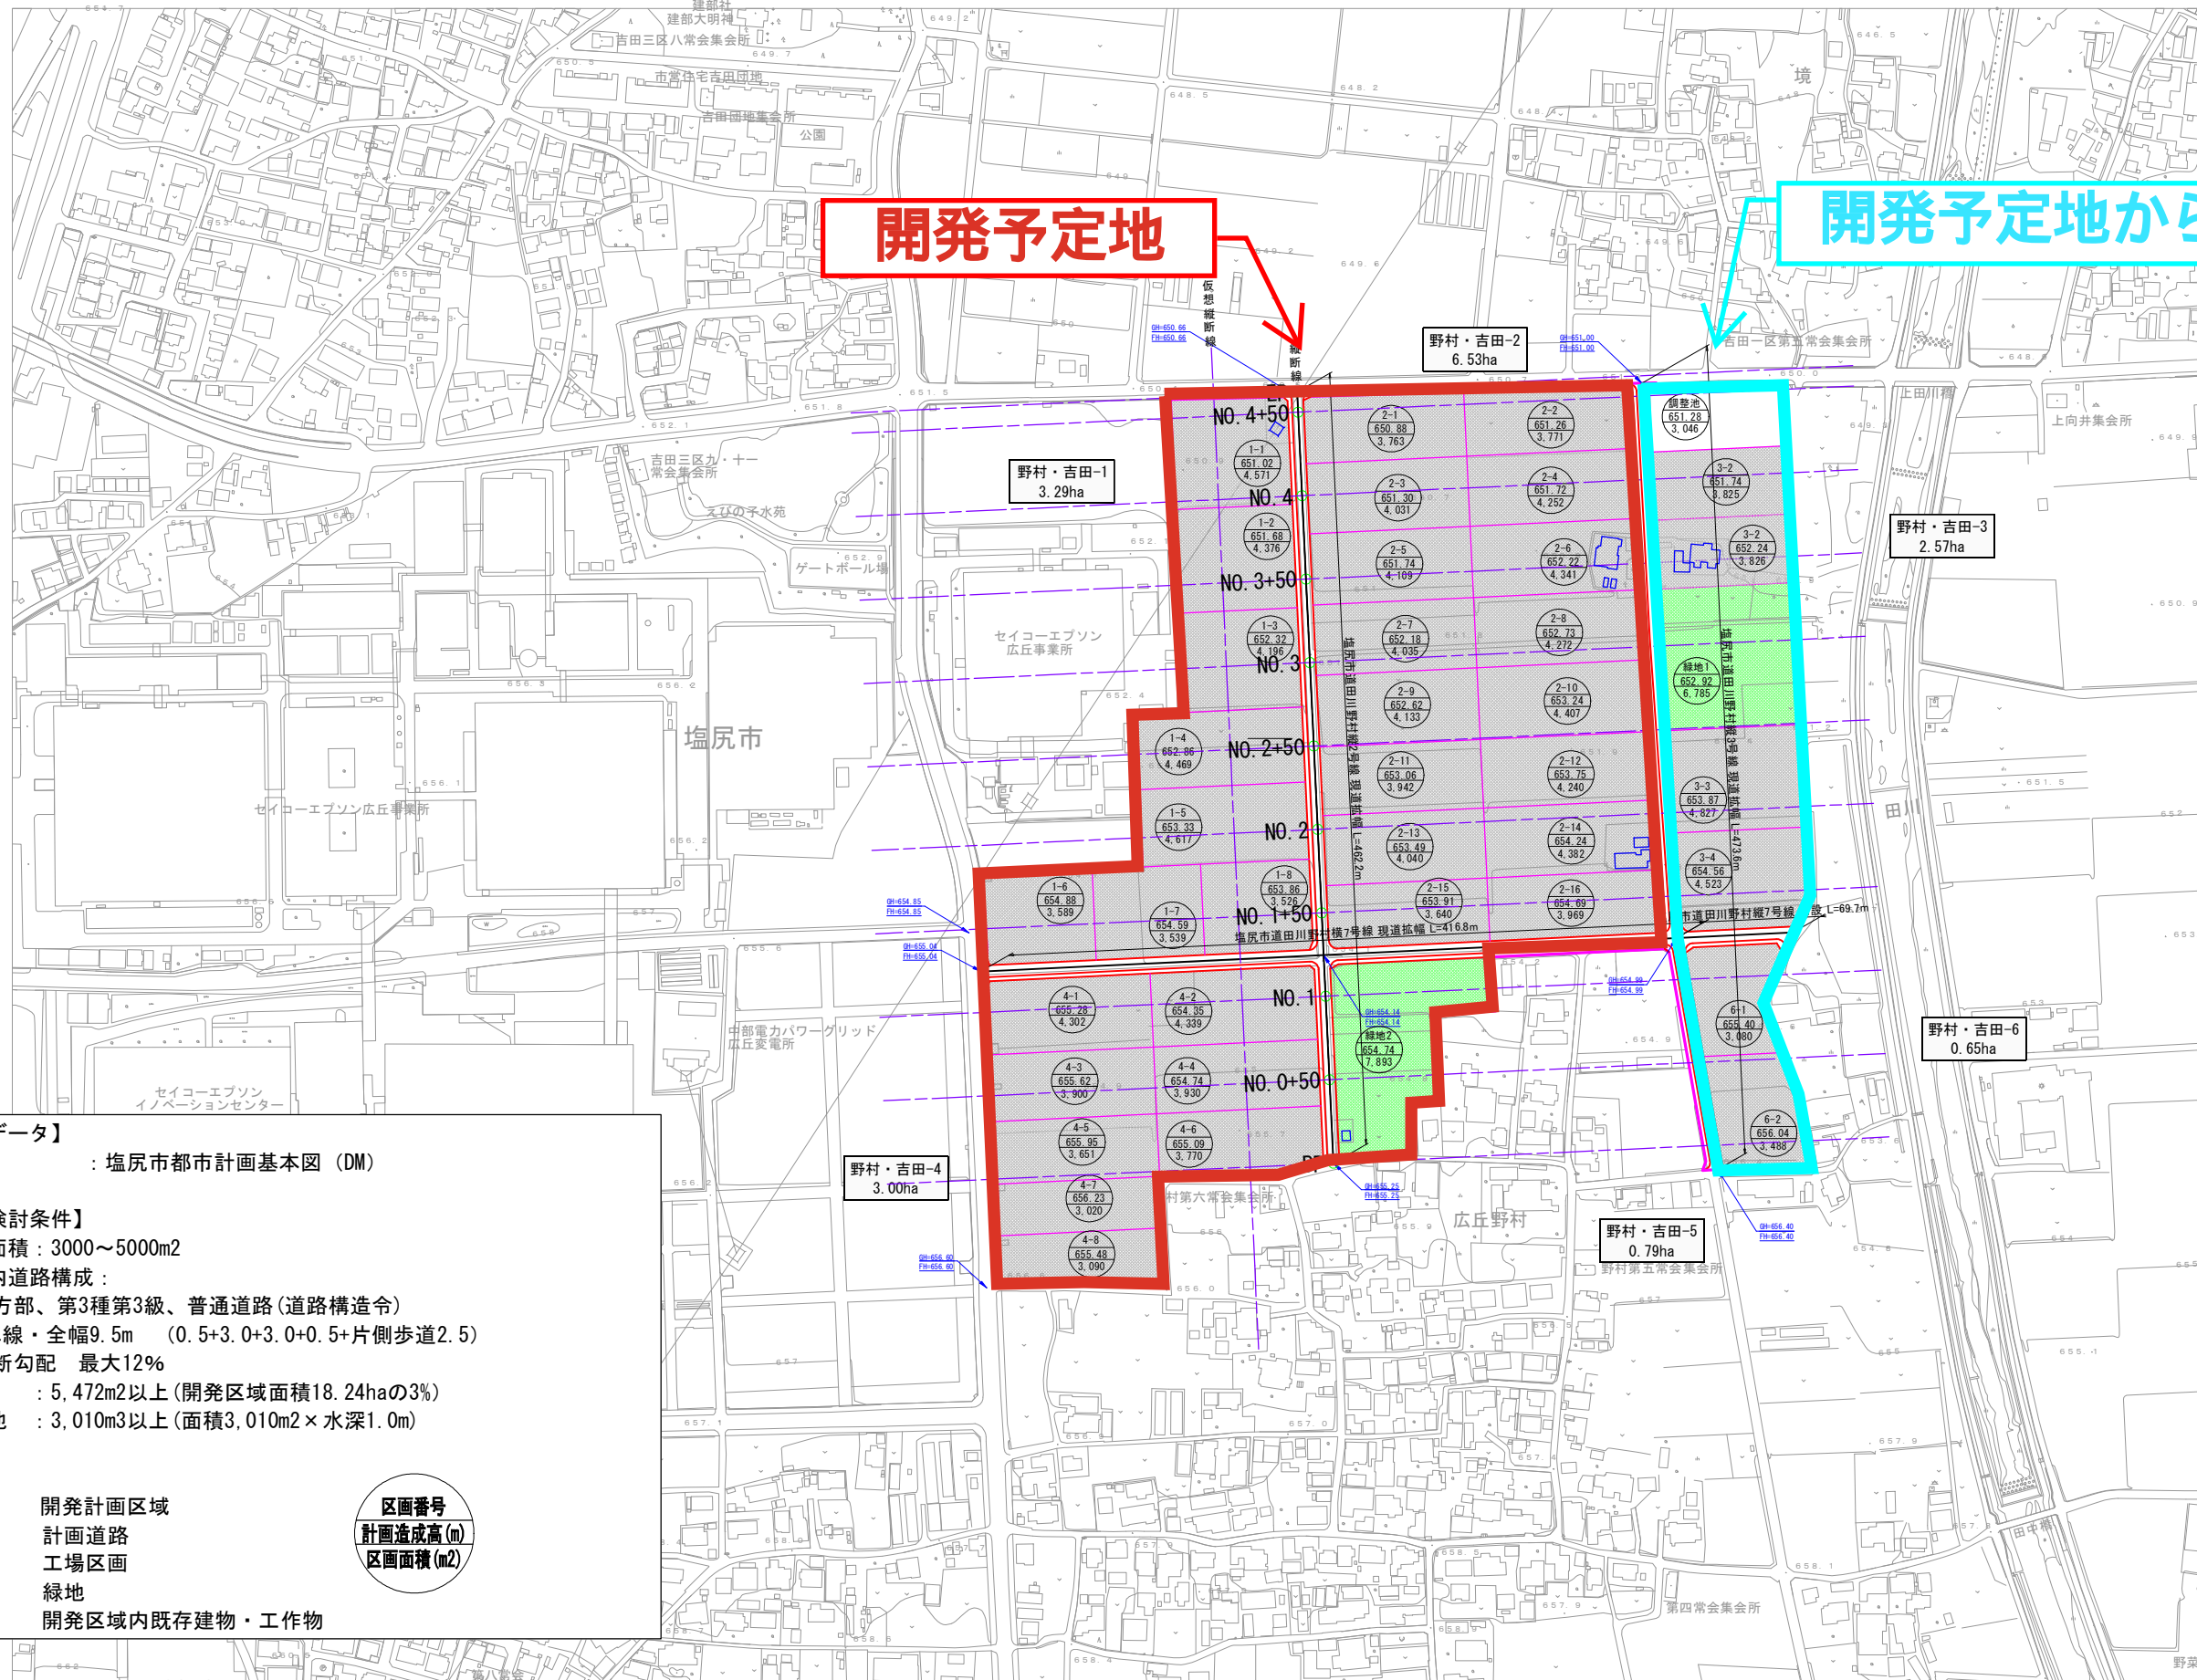

開発予定地

開発予定地から除く

- 【表示データ】  
 地形図 : 塩尻市都市計画基本図 (DM)
- 【造成検討条件】
- 区画面積 : 3000~5000m<sup>2</sup>
  - 区画内道路構成 : 地方部、第3種第3級、普通道路(道路構造令)  
 2車線・全幅9.5m (0.5+3.0+3.0+0.5+片側歩道2.5)  
 縦断勾配 最大12%
  - 緑地 : 5,472m<sup>2</sup>以上(開発区域面積18.24haの3%)
  - 調整池 : 3,010m<sup>3</sup>以上(面積3,010m<sup>2</sup>×水深1.0m)

- 【凡例】
- 開発計画区域
  - 計画道路
  - 工場区画
  - 緑地
  - 開発区域内既存建物・工作物
- 区画番号  
 計画造成高(m)  
 区画面積(m<sup>2</sup>)

令和	年度	工事
番号	1/35	概略計画平面図 縮尺 1:2000
野村・吉田地区		
塩尻市 広丘野村		
設計会社	株式会社アードー	
測量会社		
調査会社		
塩尻市 商工課		

野菜集出荷所