


片丘小学校トイレ改修工事

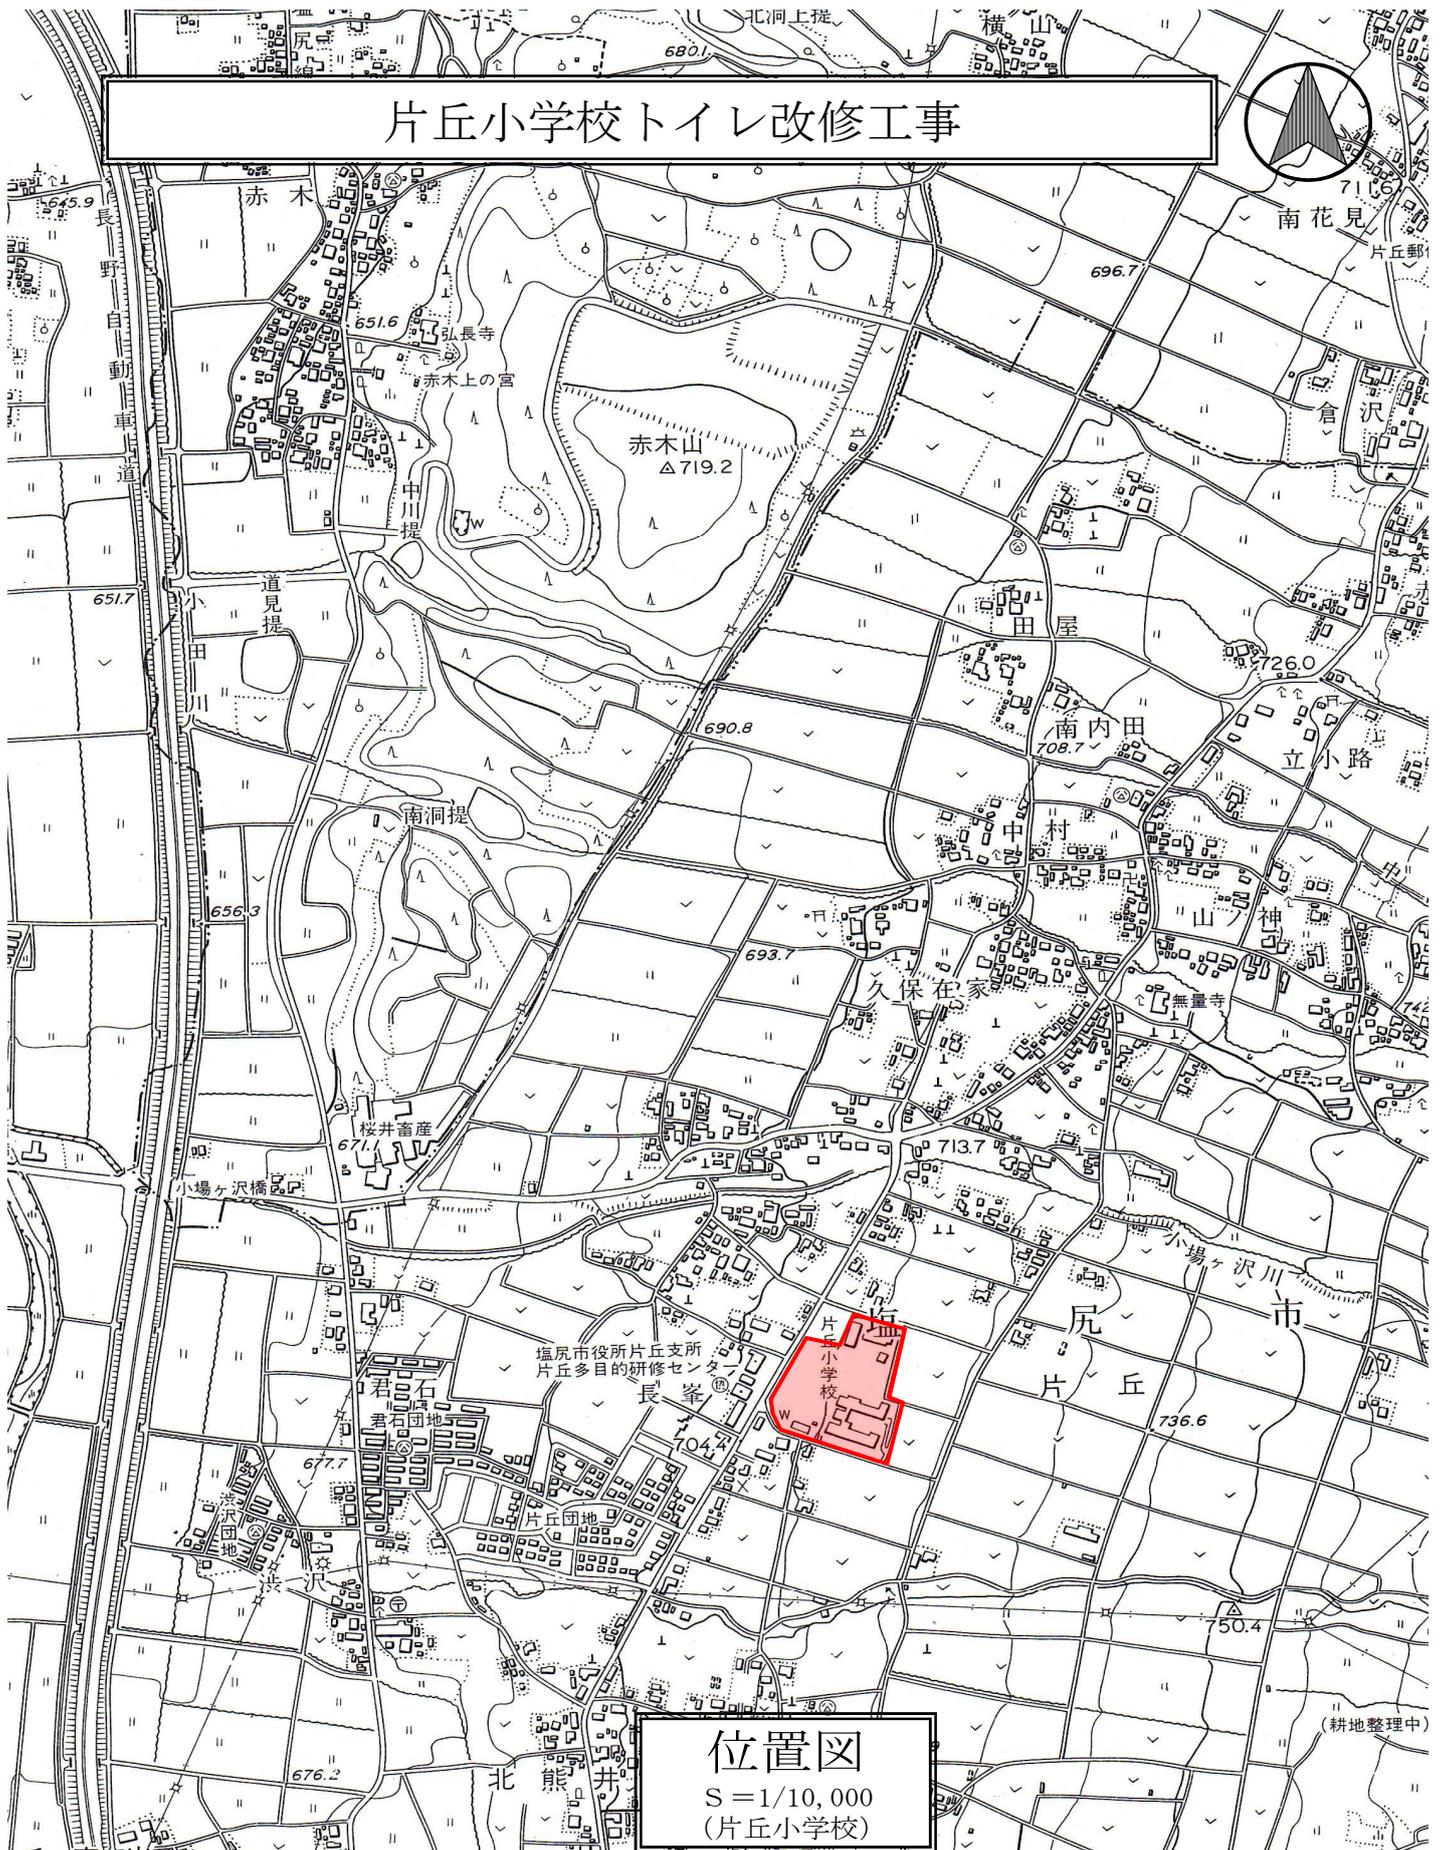

位置図

S = 1/10,000
(片丘小学校)

(耕地整理中)