


洗馬小学校貯水槽耐震化工事

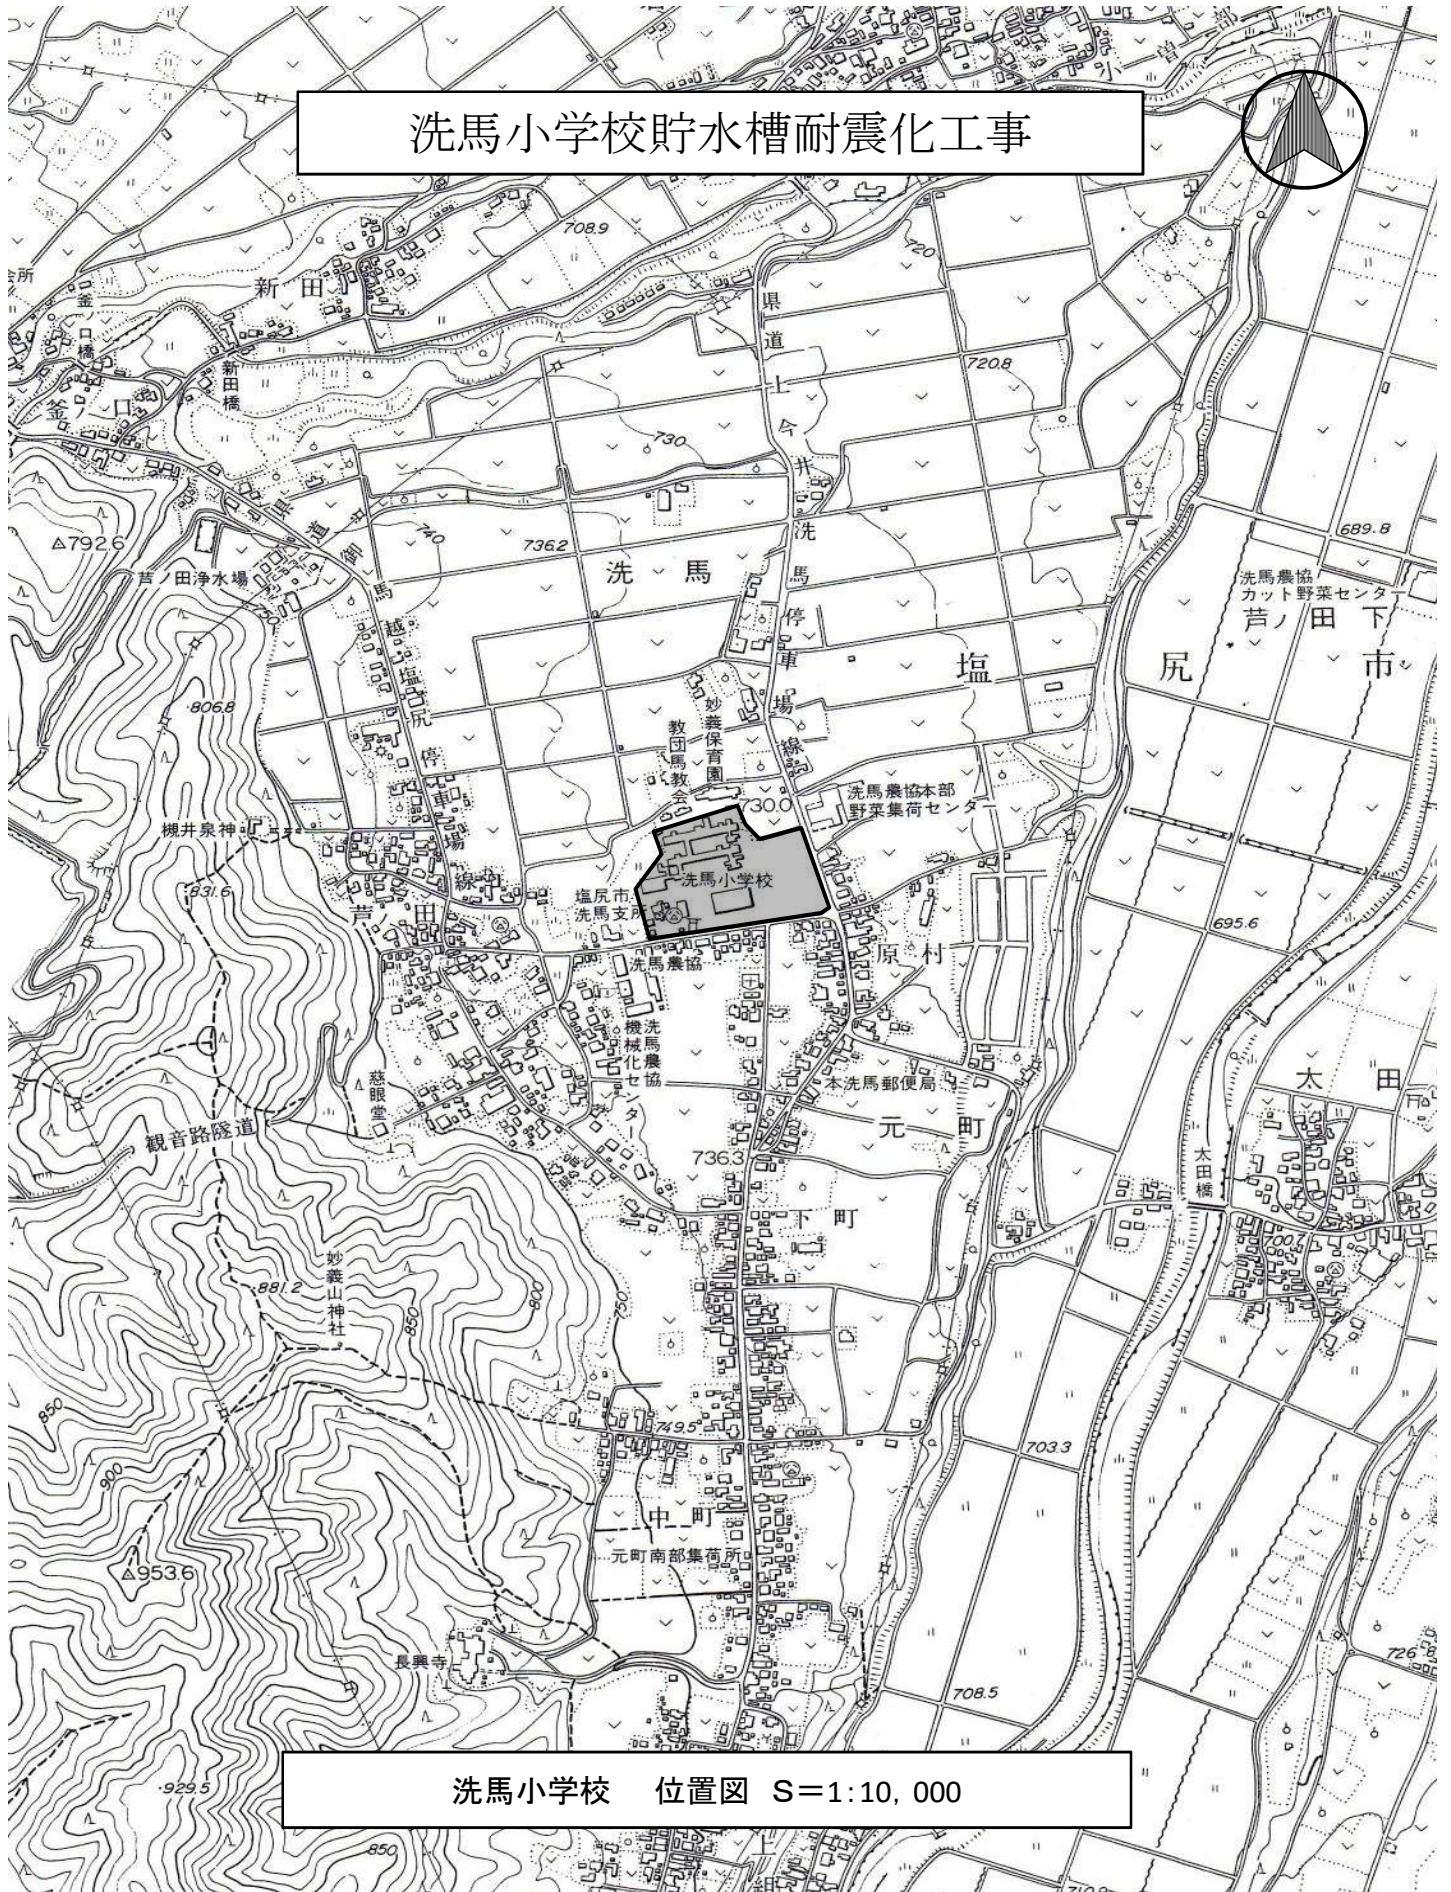

洗馬小学校 位置図 S=1:10,000