


最高高さ +19600
 ▽RFL +18600
 ▽5FL +15600
 ▽4FL +12600
 ▽3FL +8100
 ▽2FL +4000


▽敷地境界線

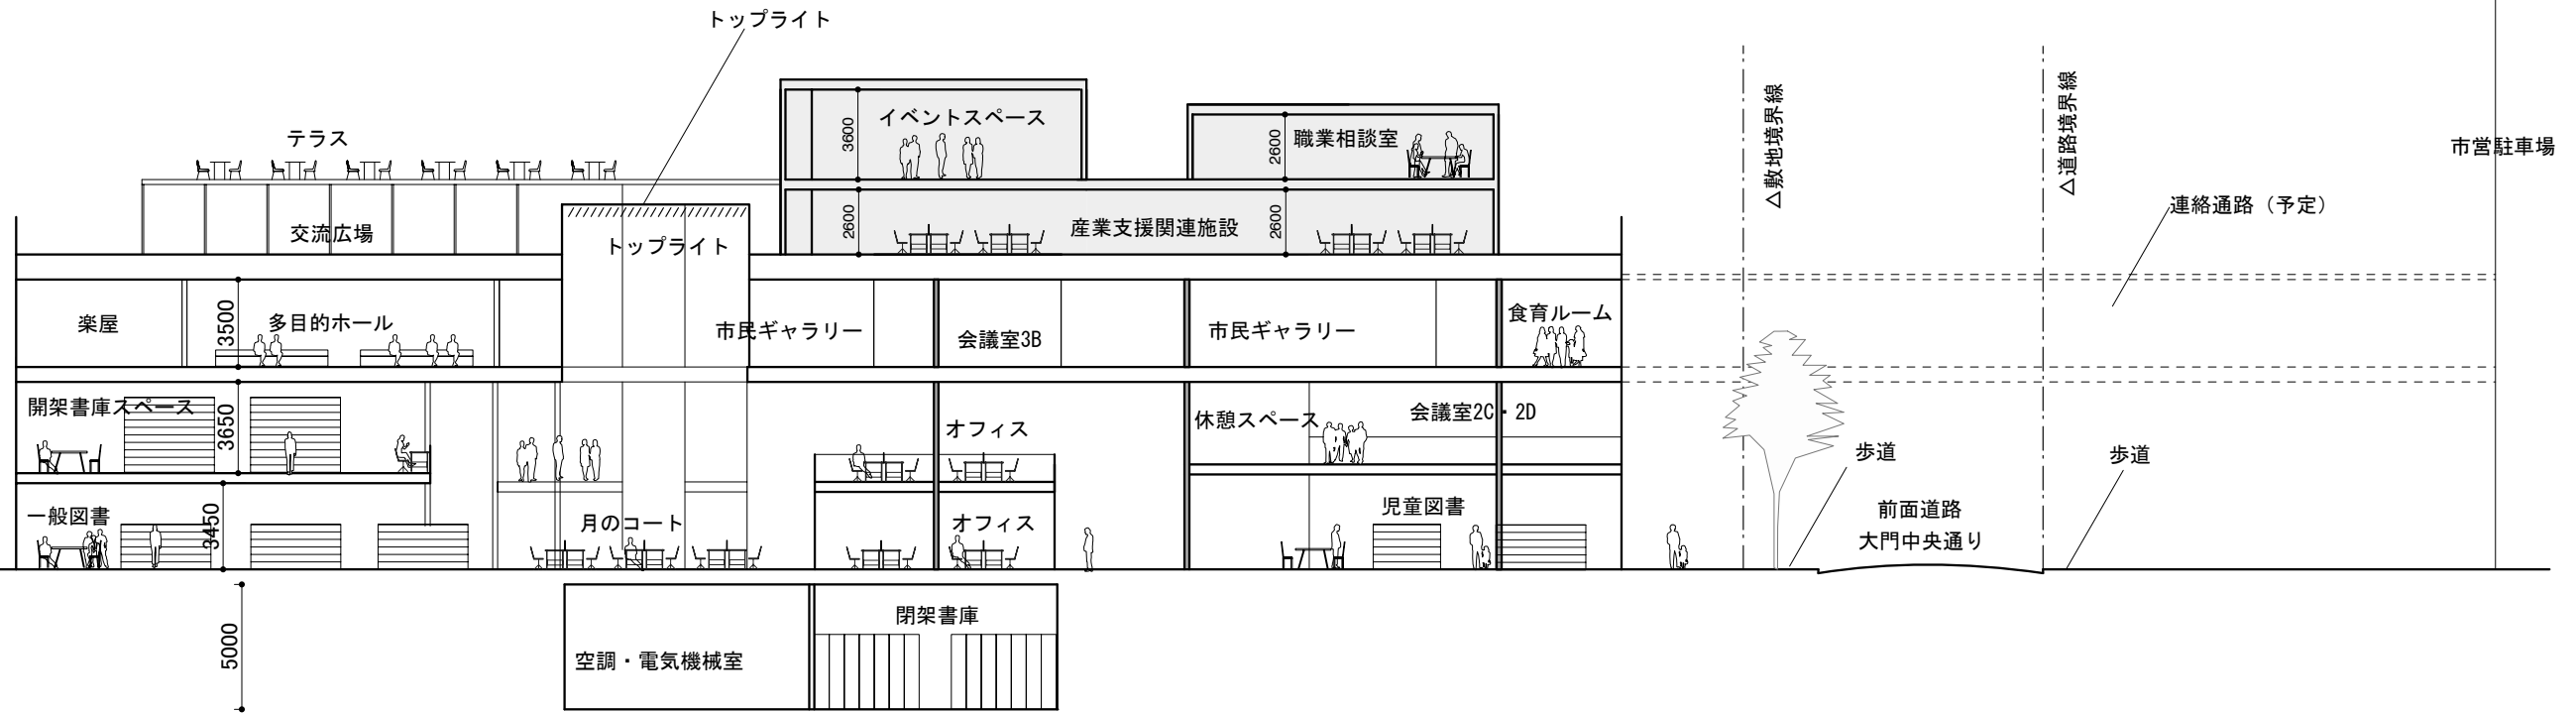

A-A 断面図


最高高さ +19600
 ▽RFL +18600
 ▽5FL +15600
 ▽4FL +12600
 ▽3FL +8100
 ▽2FL +4000

▽敷地境界線

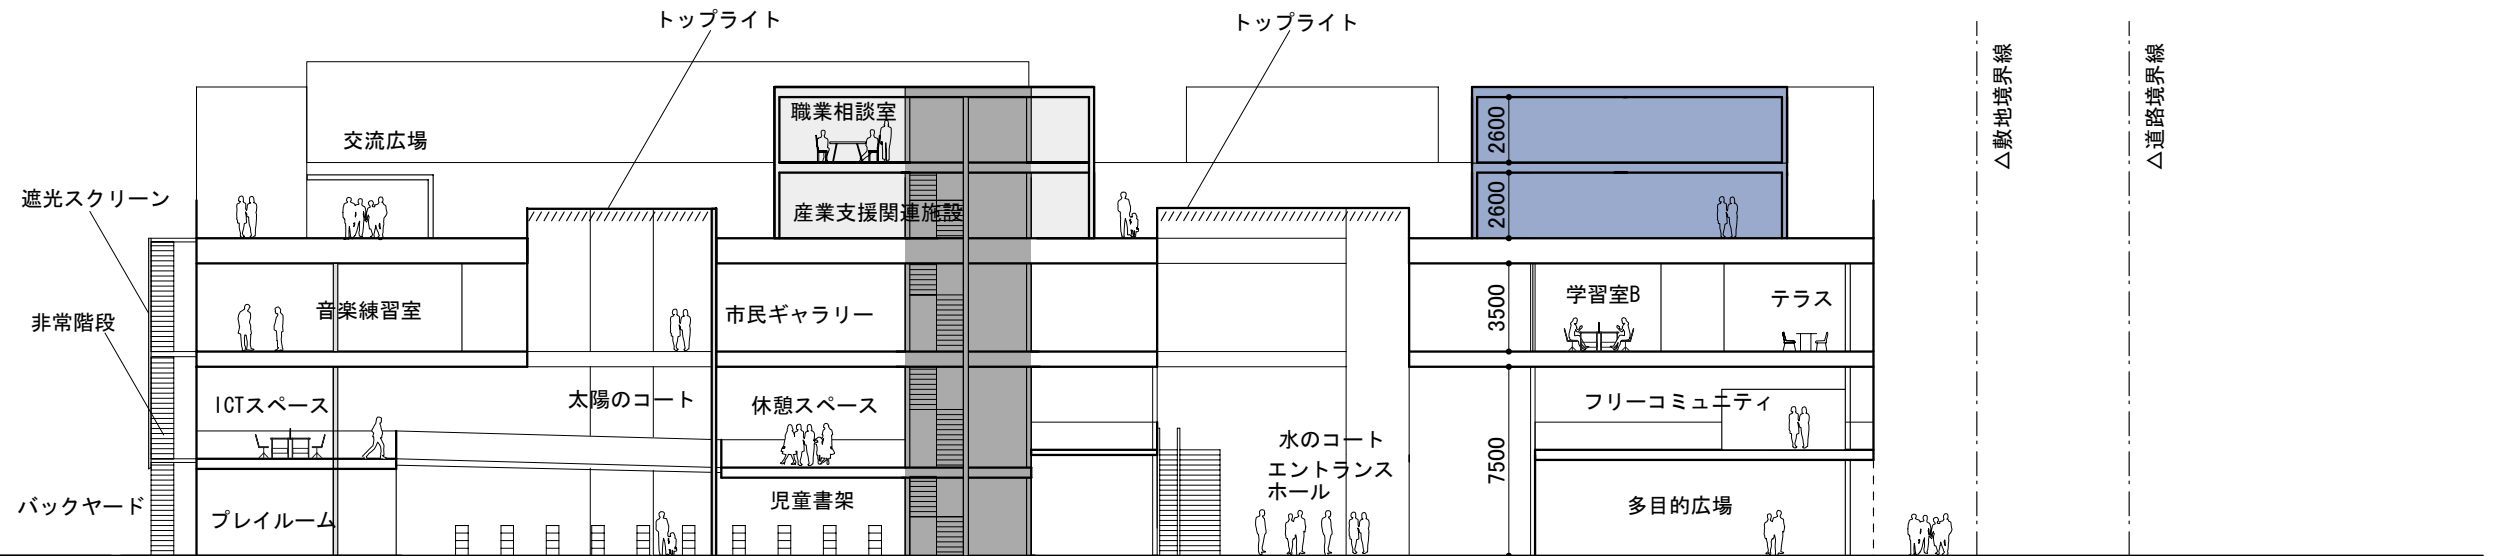

B-B 断面図

▽敷地境界線

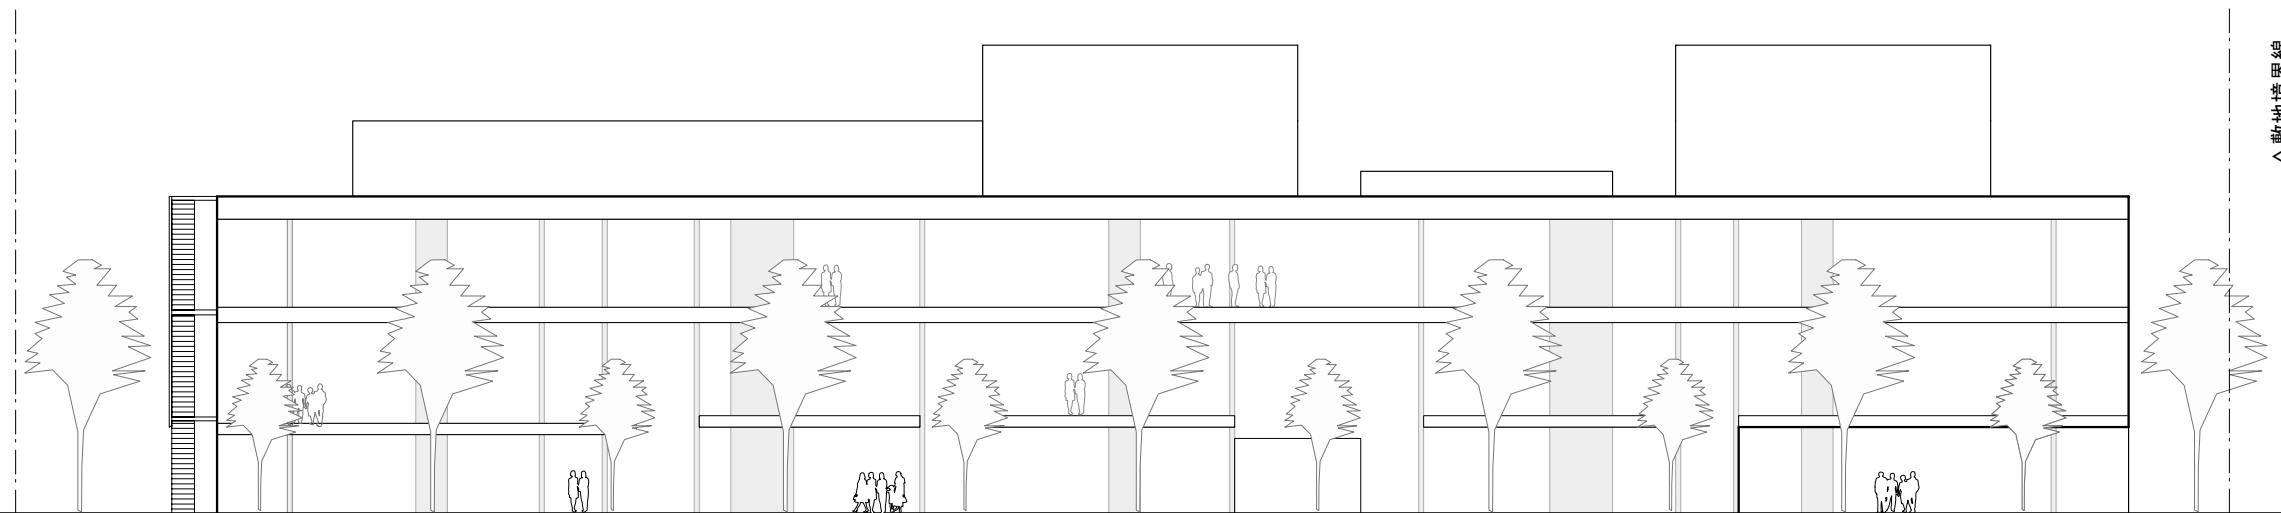

南立面図

工事名称	塩尻市市民交流センター (仮称)
図面名称	断面図・立面図
図面縮尺	S=1/300
日付	2007.02.24
 CONTEMPORARIES コンテンポラリーズ一級建築士事務所	