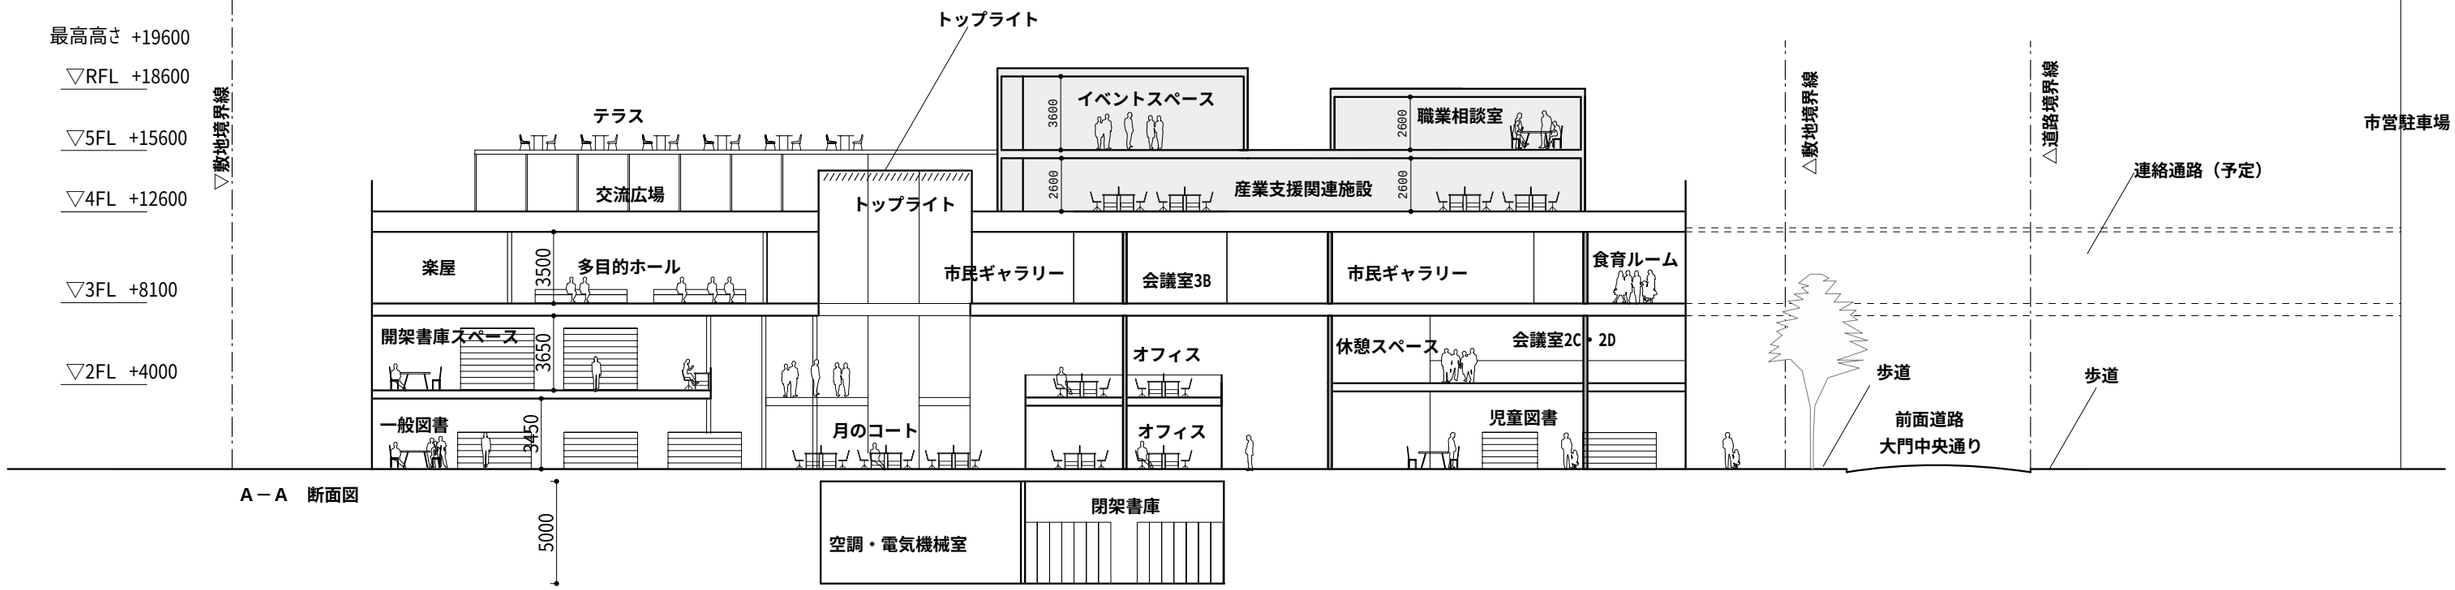

A－A　断面図

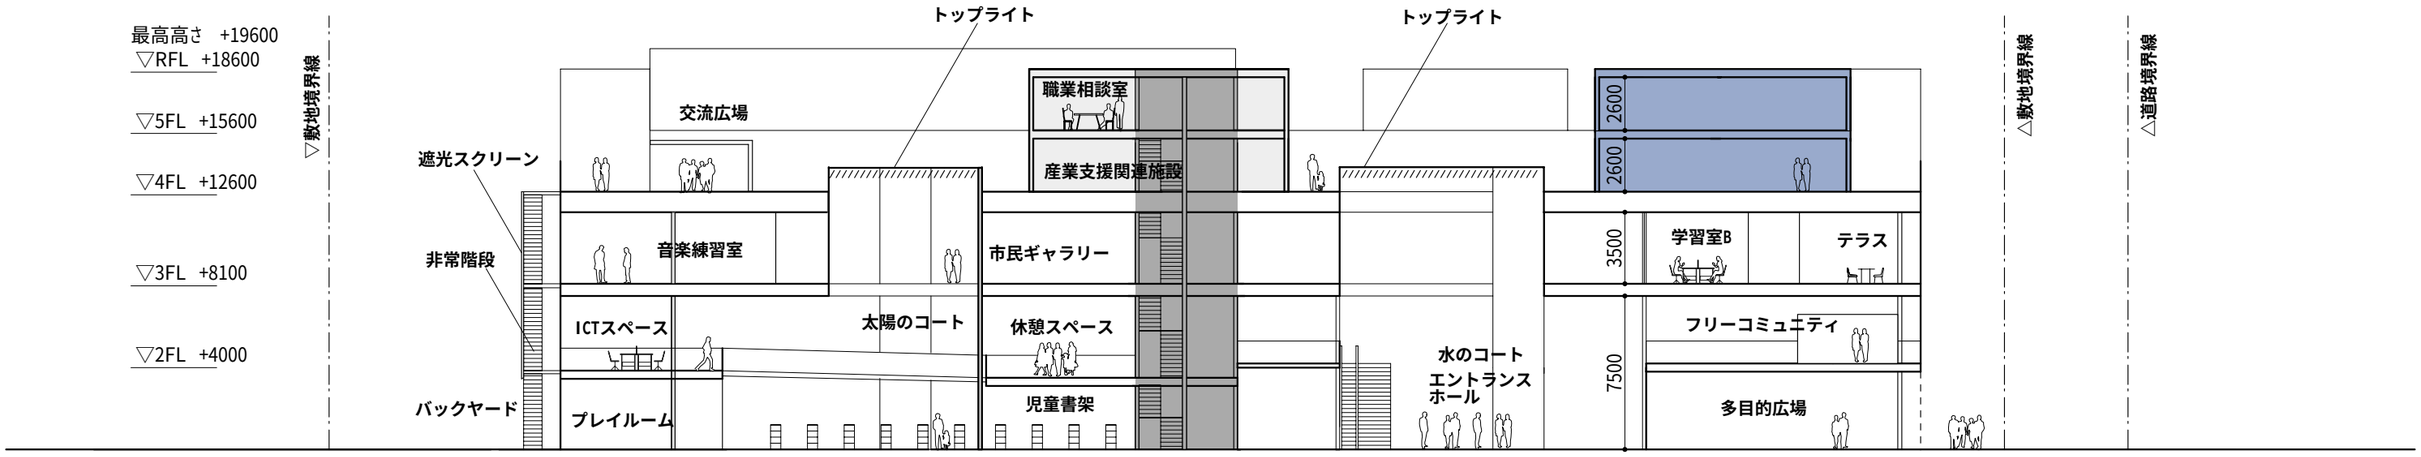

B－B　断面図

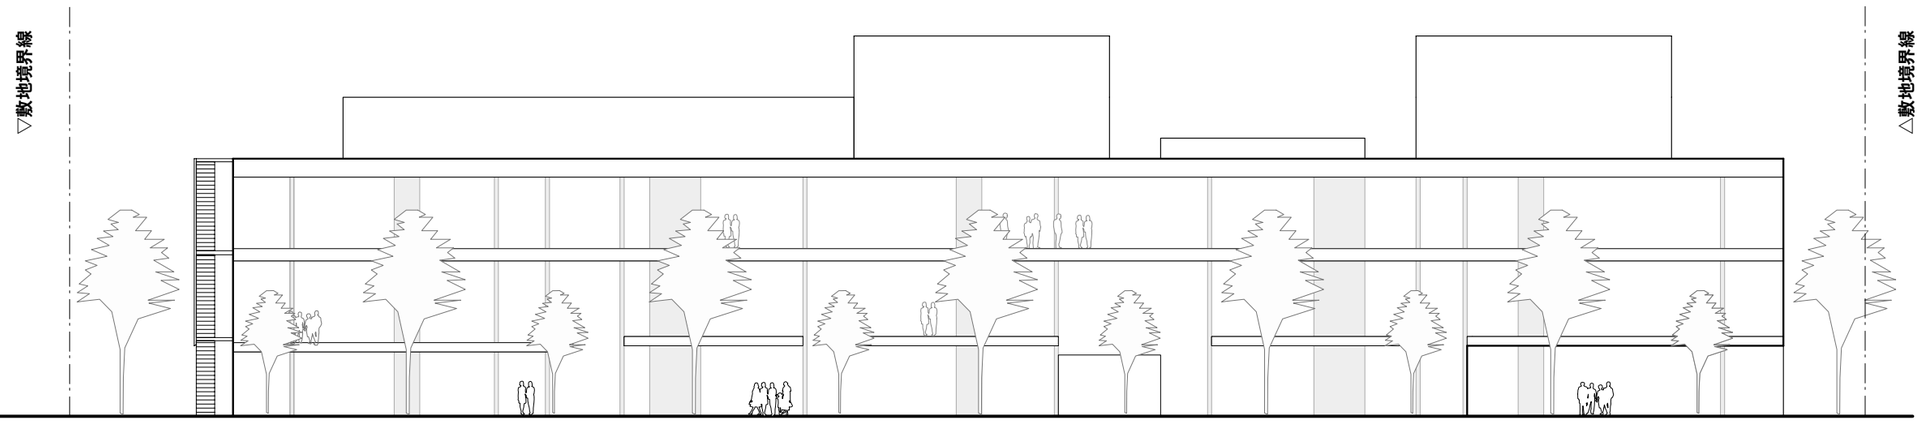

南立面図

工事名称	塩尻市市民交流センター（仮称）
図面名称	断面図・立面図
図面縮尺	S=1/300
日付	2007.01.24

CONTEMPORARIES
コンテンポラリーズ一級建築士事務所