


A-A 断面図

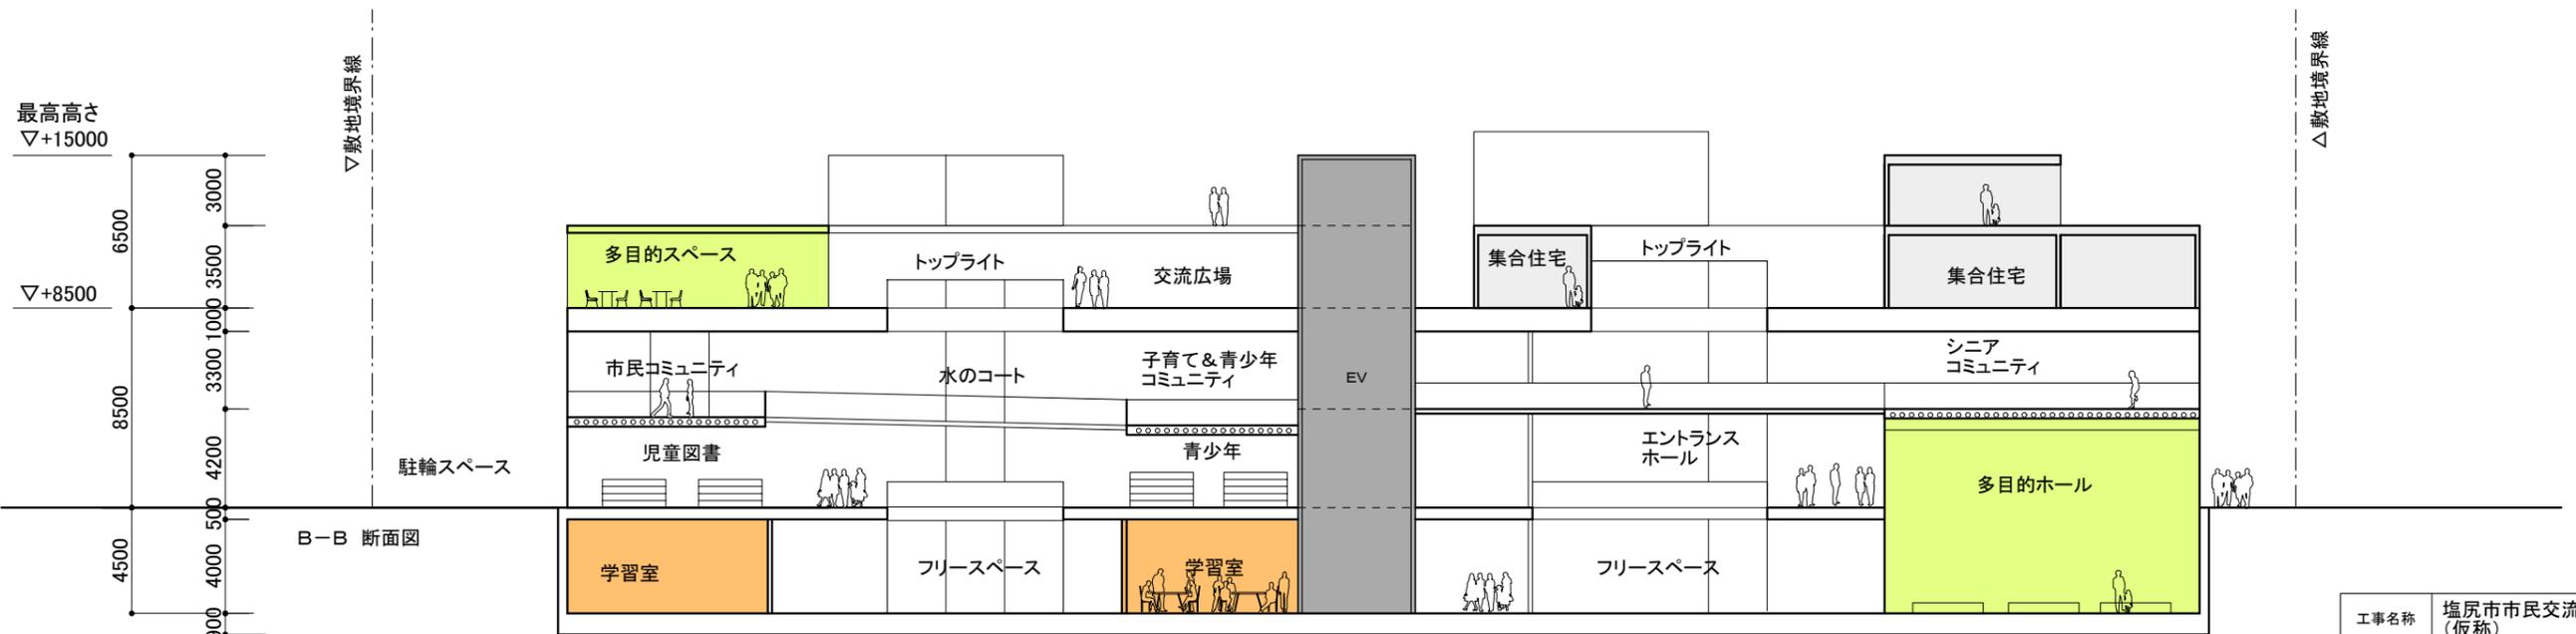

B-B 断面図

工事名称	塩尻市市民交流センター (仮称)
図面名称	断面図
図面縮尺	S=1/300
日付	2006.11.18
 CONTEMPORARIES コンテンポラリーズ一級建築士事務所	