



YOUNMEX ARENA

塩尻市総合体育館 見取図・配置図




メインアリーナ

公式競技規則を満足する広さ・天井高さ・照度を確保し、708席（車いす観覧席 8 席を含む）の観覧席を整備します。観覧席は「低床型」を採用し、アリーナから直接出入りできる構造で、競技する選手と観覧者の一体感や臨場感が一層高まります。また、日常利用では休憩場所や荷物置場としても利用することができます。冷暖房設備は競技に影響の少ない床輻射空調方式を採用します。

ランニングコース

メインアリーナ外周に 1 周約 200m のランニングコースを整備します。観覧席の位置をわかりやすく案内するために、方位ごとにテーマカラーを決め、柱に着色するなど、案内計画にも配慮します。南側には車いす観覧（8 席）を配置します。

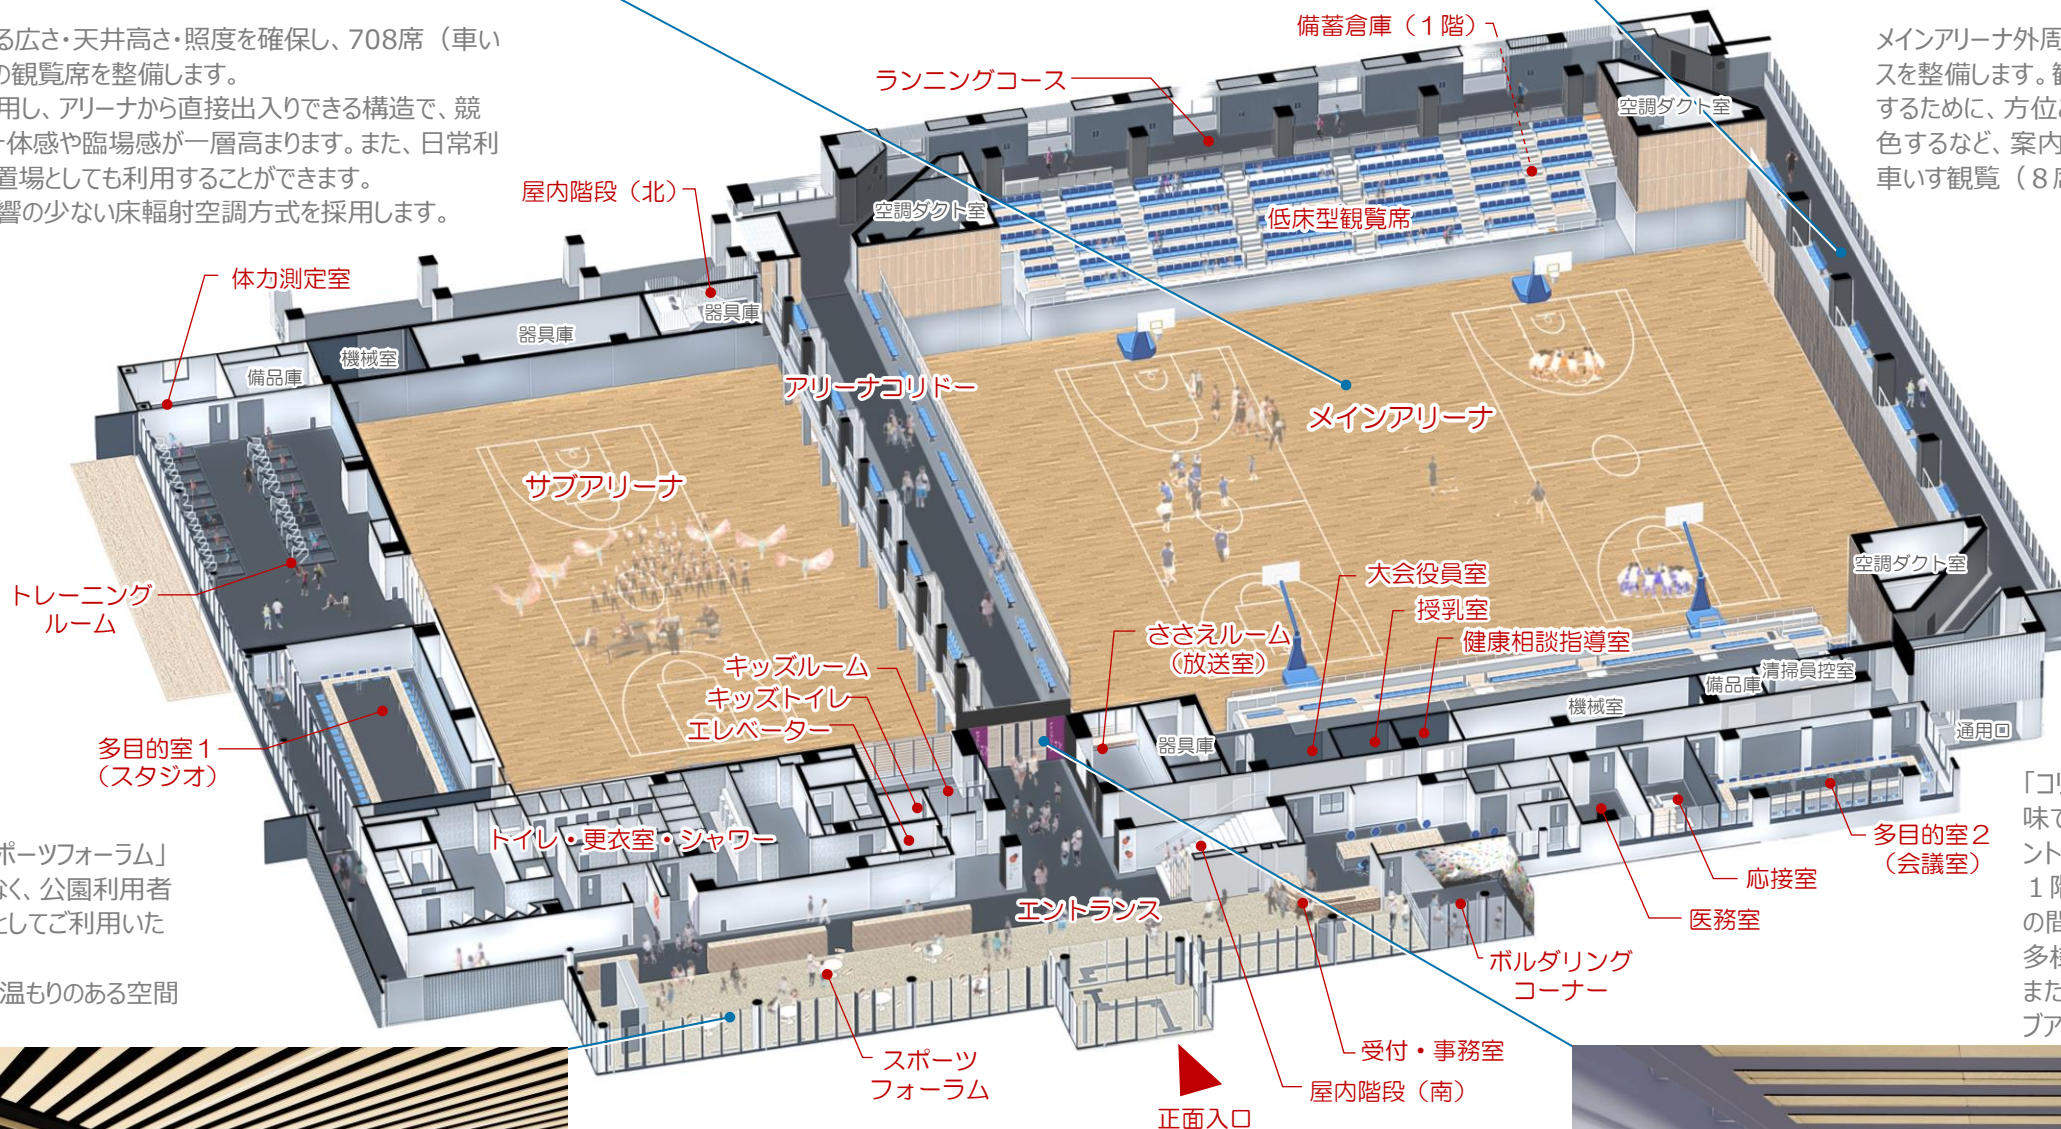


スポーツフォーラム

施設内のロビーとなる「スポーツフォーラム」は体育館利用者だけでなく、公園利用者の休憩や、交流スペースとしてご利用いただけます。天井には木材を使用し、温もりのある空間を演出します。

アリーナコリドー

「コリドー」とは「回廊・廊下」という意味で、メインアリーナ、サブアリーナ、エントランスを繋ぐアリーナ内通路です。1 階のアリーナコリドーとメインアリーナの間は可動式の壁で開閉が可能で、多様な使い方に対応できます。また、アリーナコリドー 2 階部分はサブアリーナ側の建具が開閉できます。

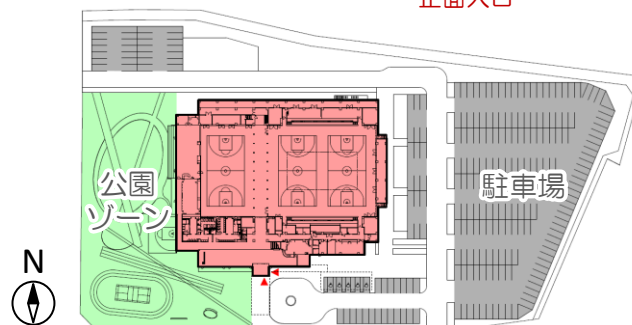

※すべてのイメージ図は色や材質が変更になる場合があります。

