


これは図面に記録されている内容を証明した書面である。
令和6年1月24日
長野地方務局松本支局

登記官

小坂正則



地番	1935-1乃至1935-27	地積測量図 1/9
土地の所在	塩尻市大字広丘高出字下村	

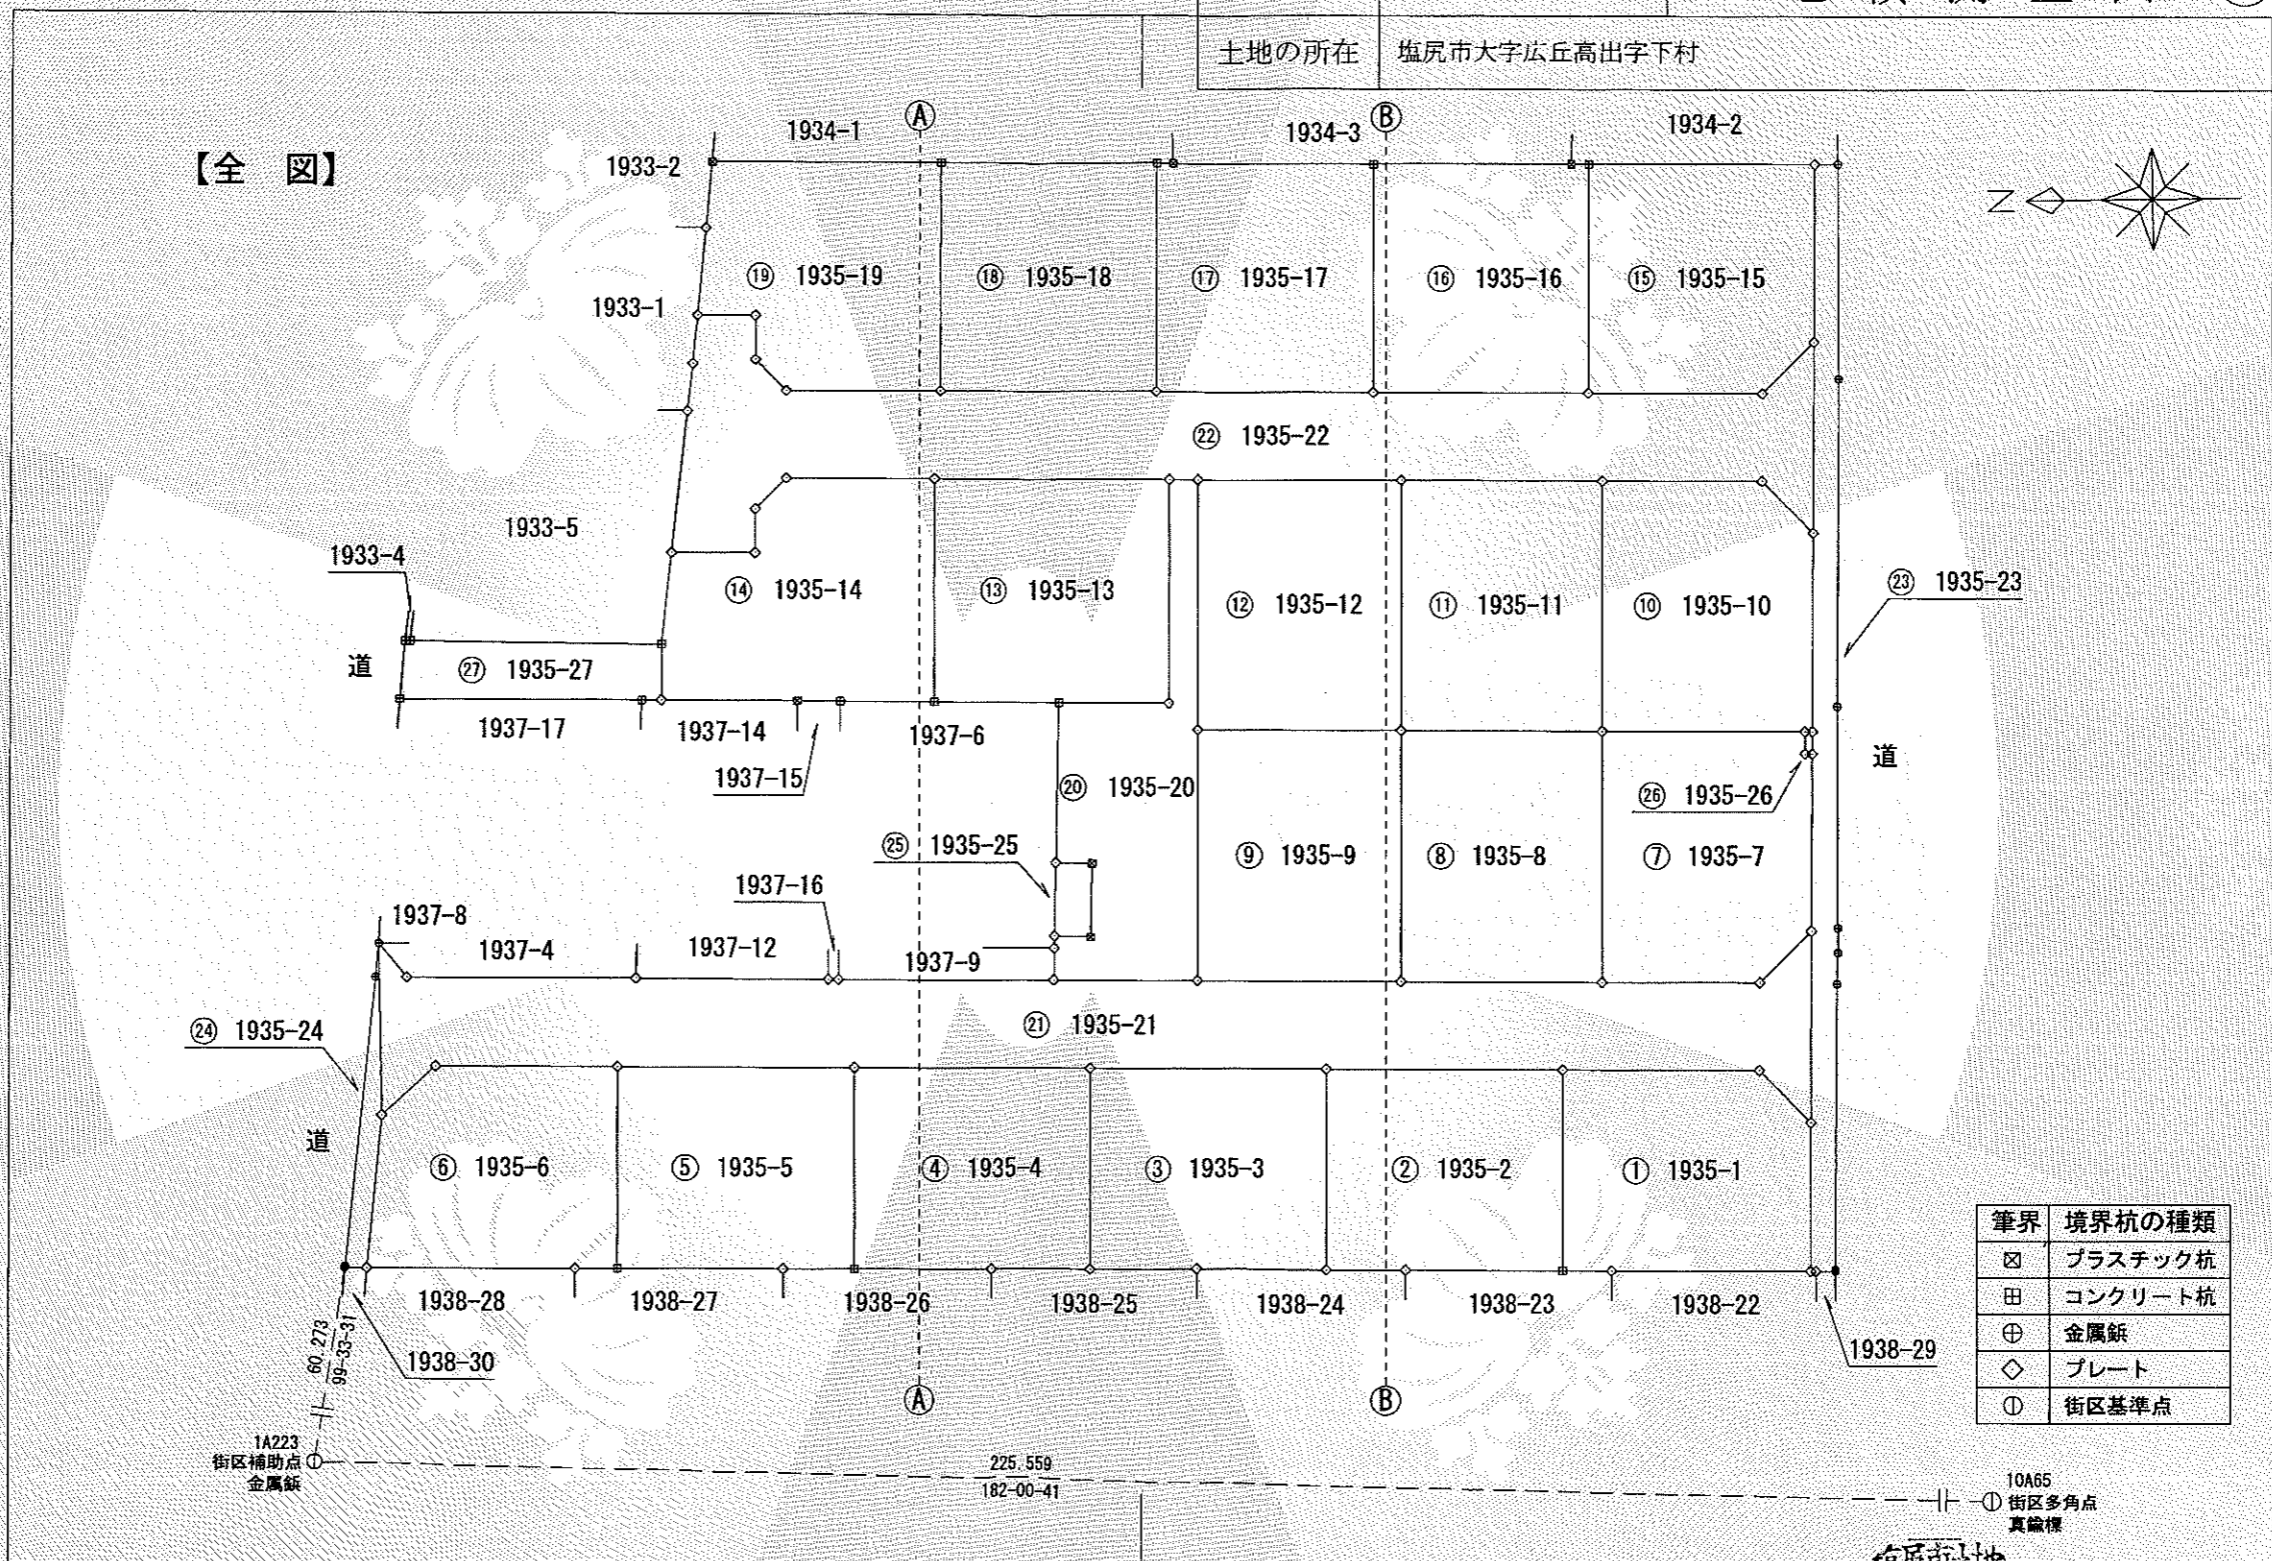

作成者	塩尻市土地開発公社 中野 昭彦 (中野)	嘱託者	塩尻市土地開発公社 理事長 石坂 健 (石坂)	縮尺	1/500
(令和5年11月28日作成)					

これは図面に記録されている内容を証明した書面である。
令和6年1月24日
長野地方法律局松本支局



登記官

小坂正則



地番	1935-1乃至1935-27	地積測量図 2/9
土地の所在	塩尻市大字広丘高出字下村	

筆界	境界杭の種類
☒	プラスチック杭
田	コンクリート杭
⊕	金属杭
◇	プレート
④	4級基準点

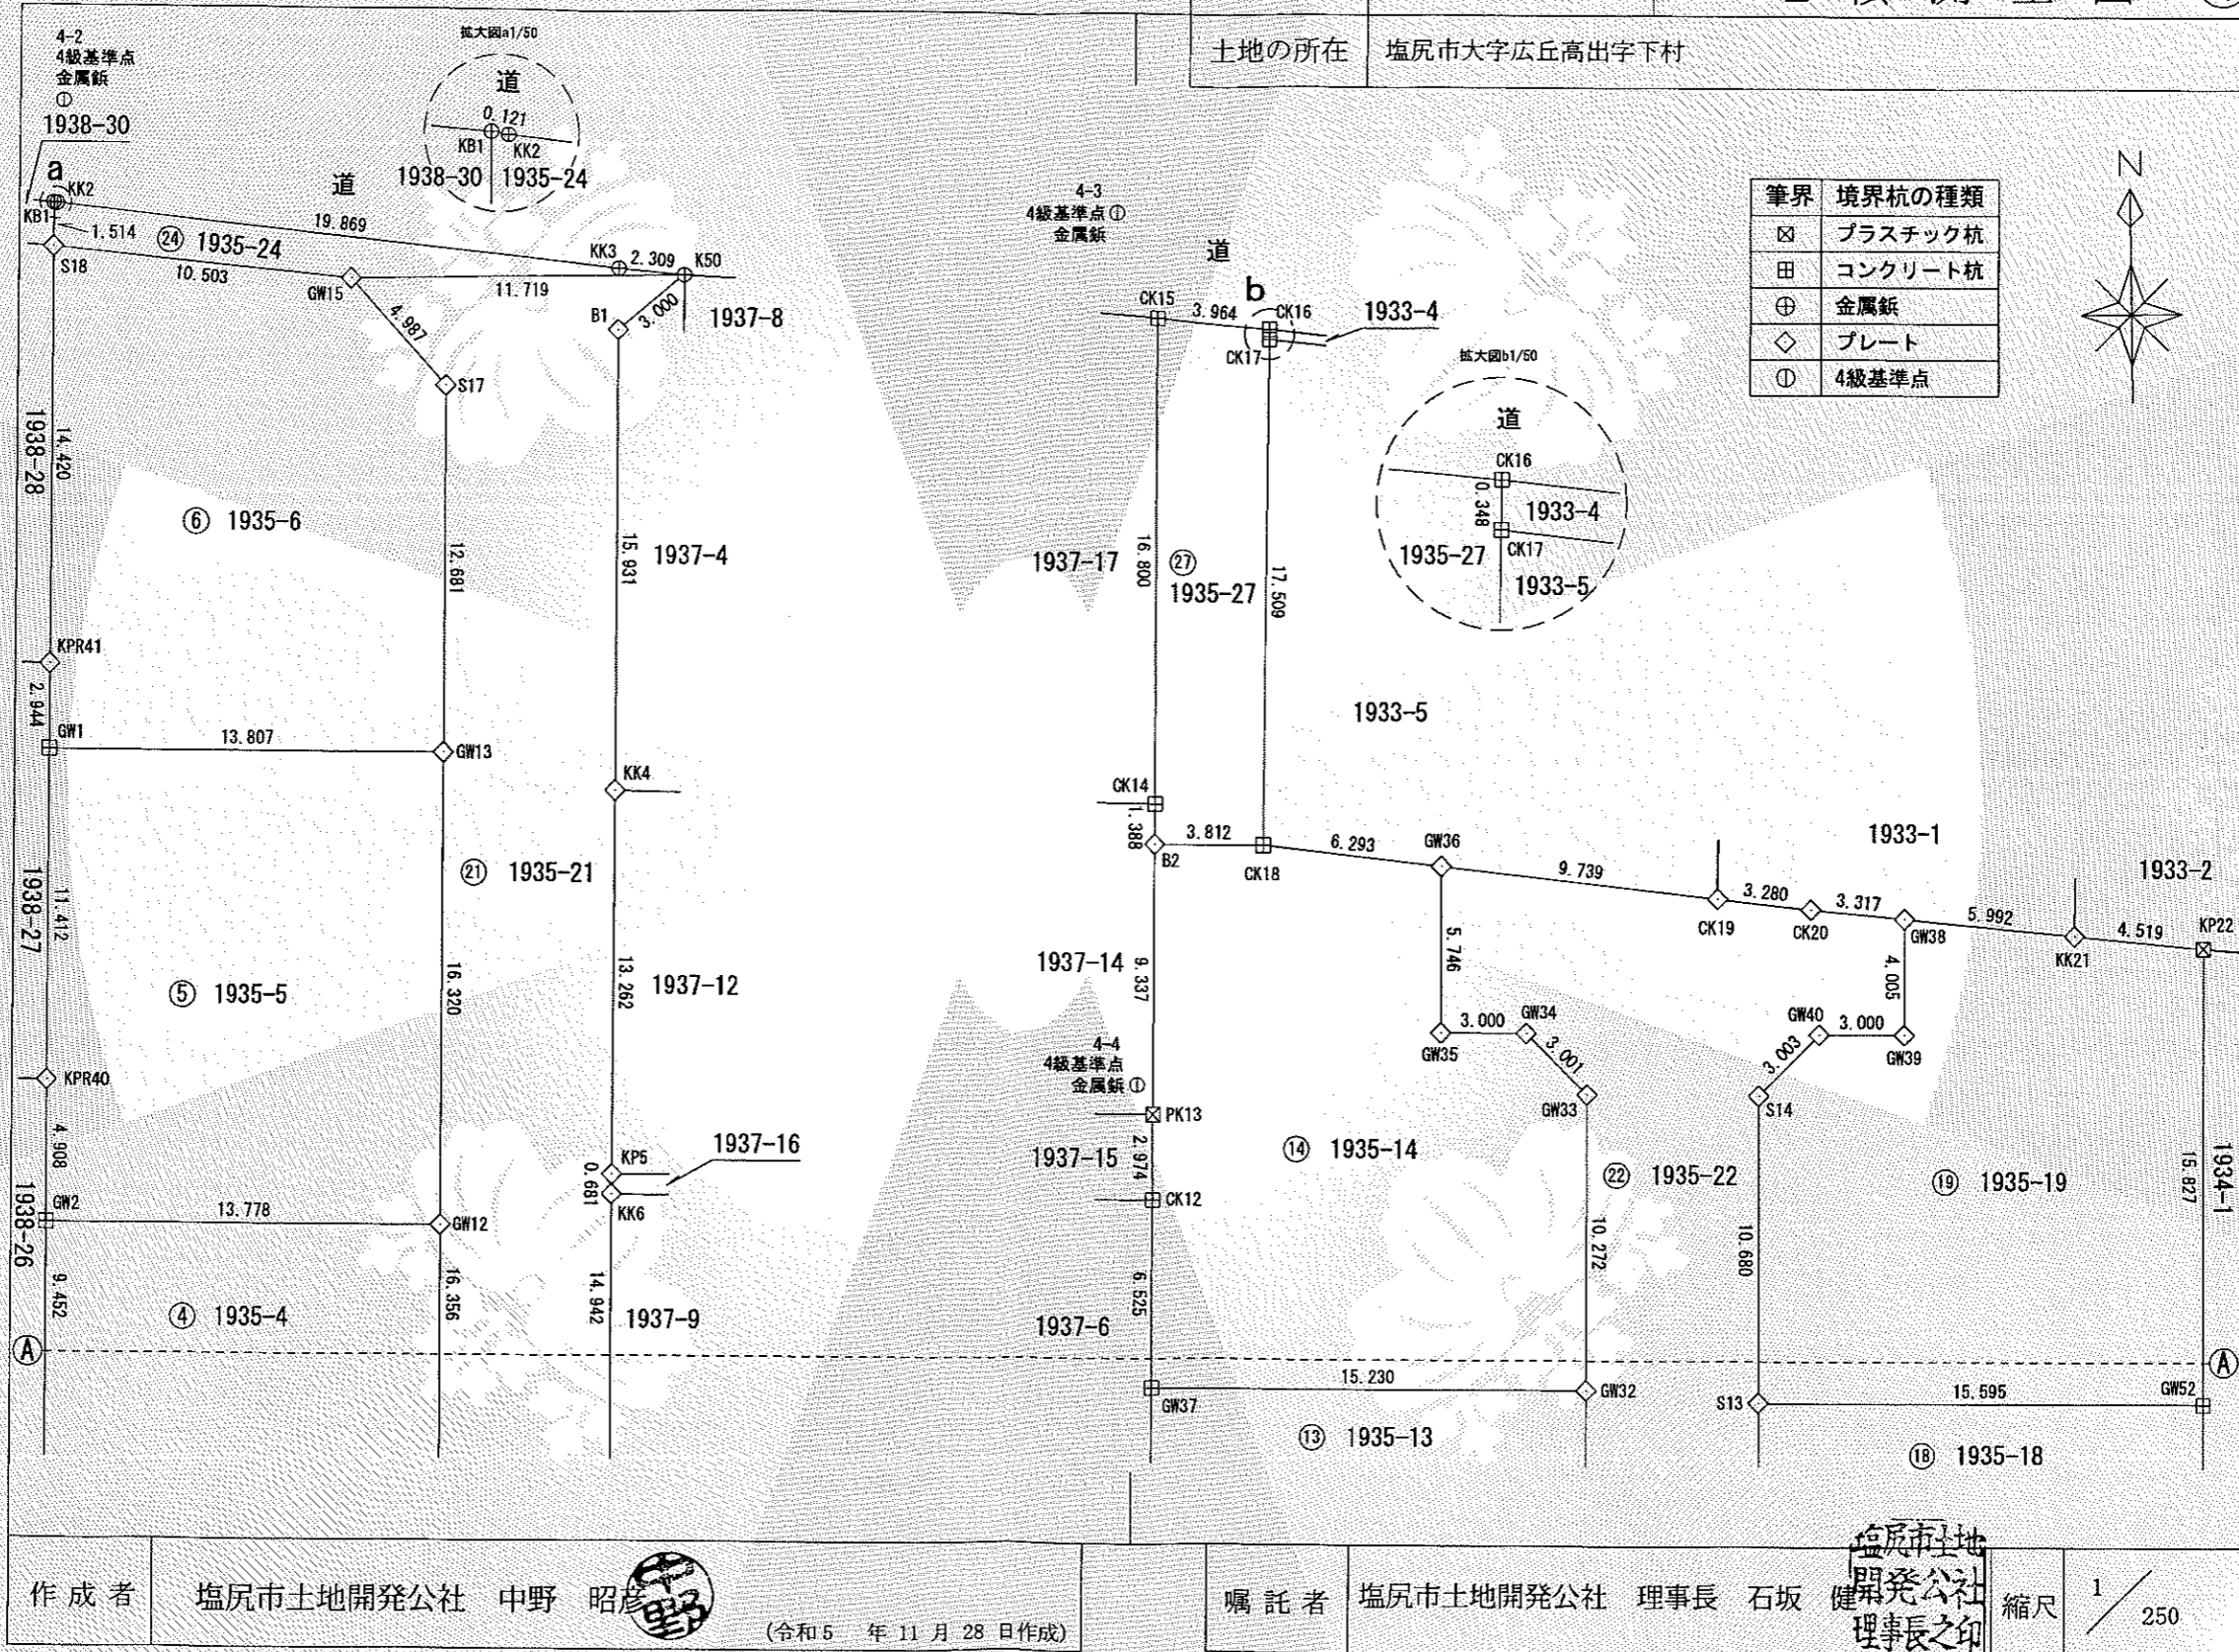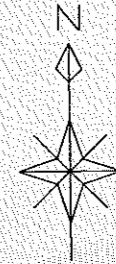

作成者	塩尻市土地開発公社 中野 昭彦 (令和5年11月28日作成)	嘱託者	塩尻市土地開発公社 理事長 石坂 健	縮尺	1/250
-----	--------------------------------	-----	--------------------	----	-------

これは図面に記録されている内容を証明した書面である。
令和6年1月24日
長野地方務局松本支局



登記官

小坂正則



地番	1935-1乃至1935-27	地積測量図 3/9
土地の所在	塩尻市大字広丘高出字下村	

筆界	境界杭の種類
☒	プラスチック杭
田	コンクリート杭
⊕	金属杭
◇	プレート
①	4級基準点

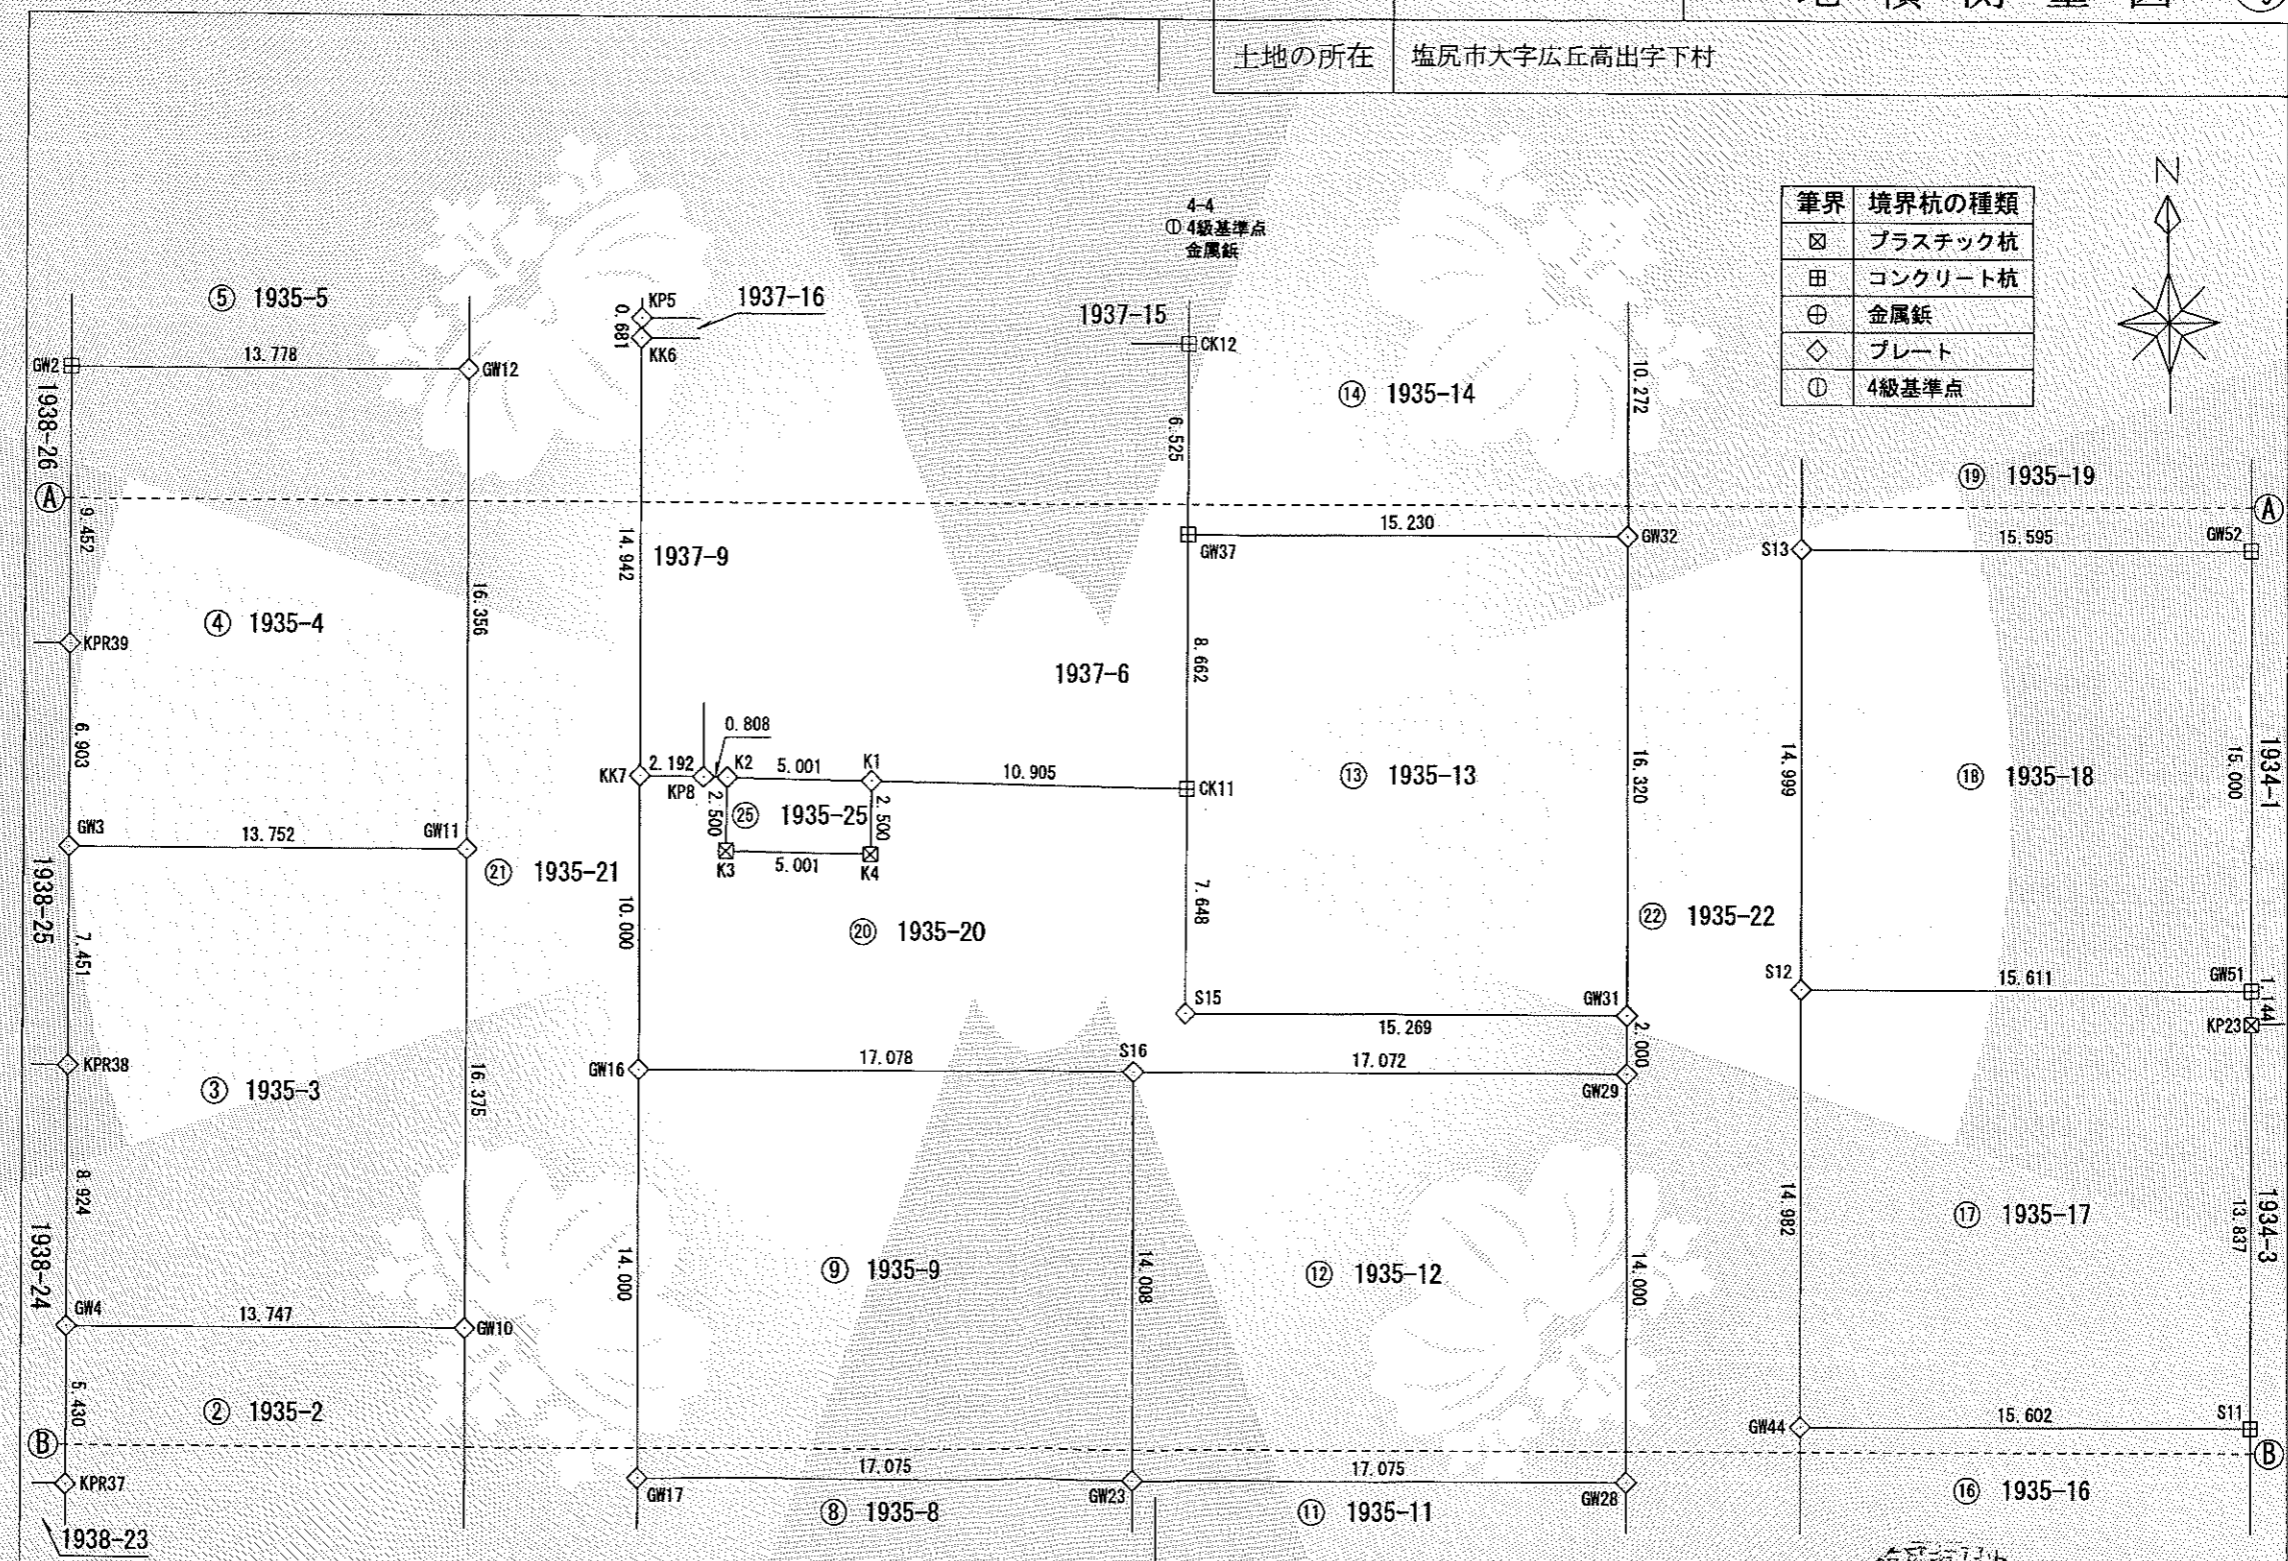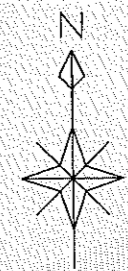

作成者	塩尻市土地開発公社 中野 昭	嘱託者	塩尻市土地開発公社 理事長 石坂	縮尺	1/250

(令和5年11月28日作成)

これは図面に記録されている内容を証明した書面である。
令和6年1月24日
長野地方務局松本支局


登記官

小坂正則



地番 1935-1乃至1935-27 地積測量図 4/9

土地の所在 塩尻市大字広丘高出字下村

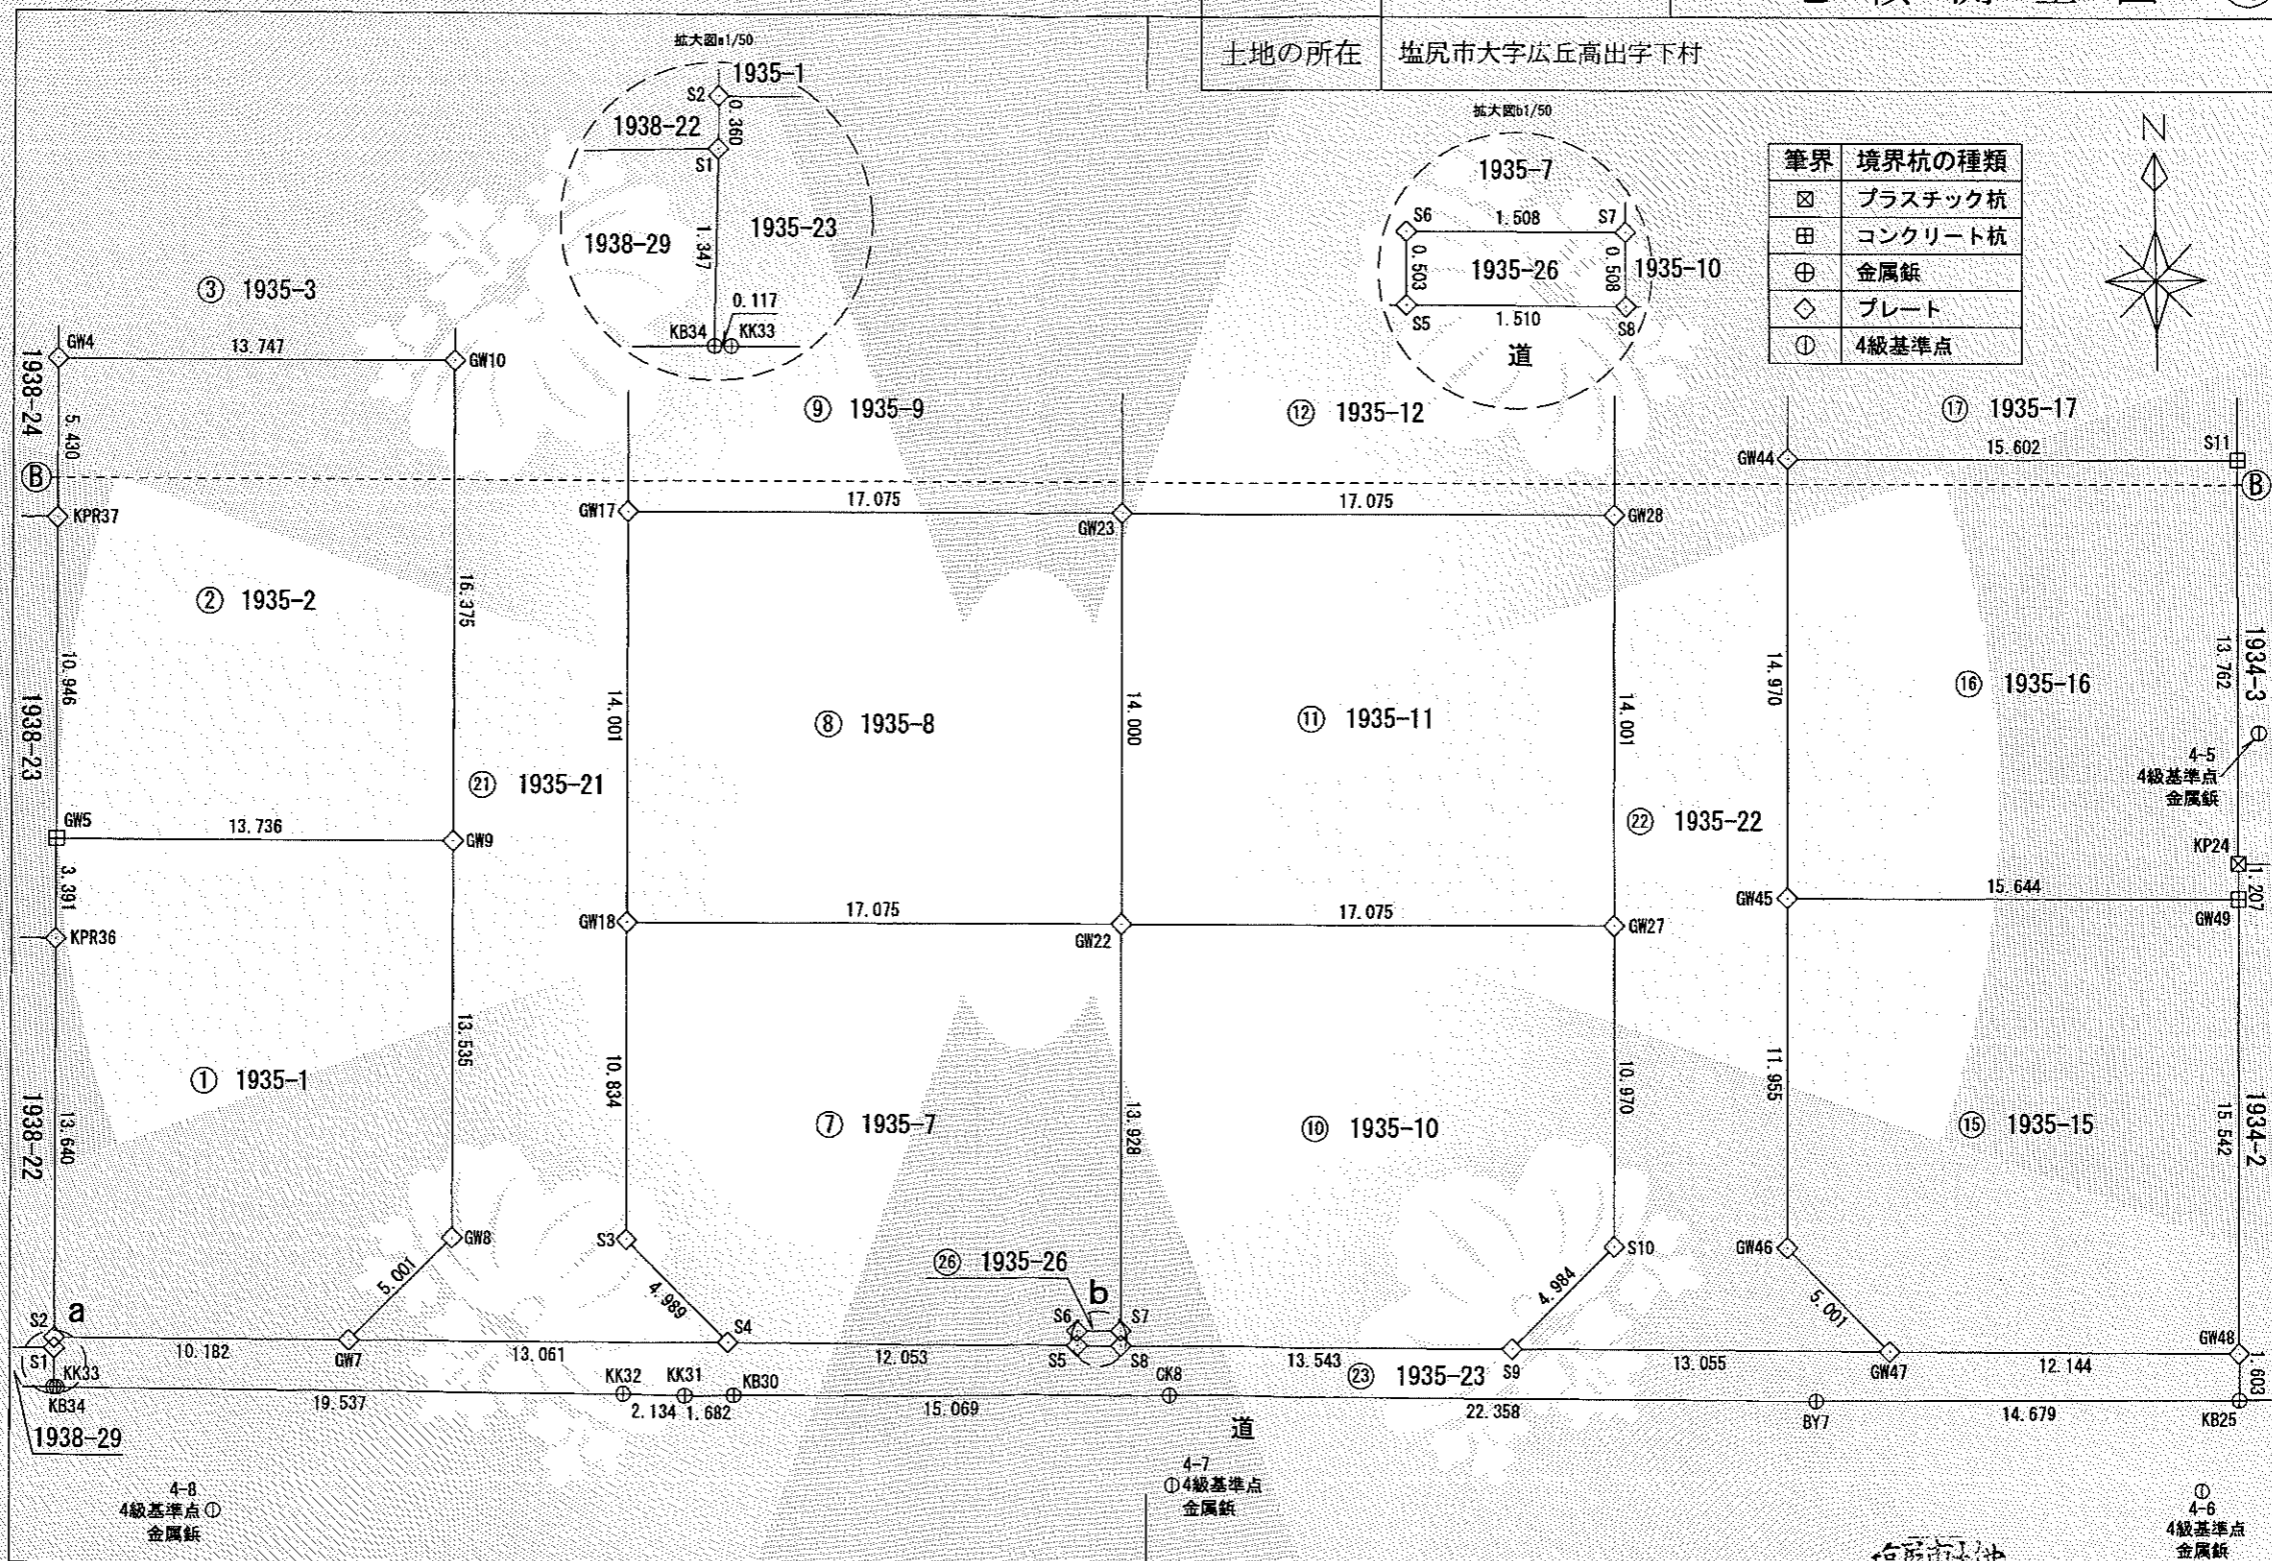

作成者 塩尻市土地開発公社 中野 昭彦 (令和5年11月28日作成)

嘱託者 塩尻市土地開発公社 理事長 石坂 健一
縮尺 1/250

これは図面に記録されている内容を証明した書面である。
令和6年1月24日
長野地方裁判所松本支部

登記官

小坂正則



地番	1935-1乃至1935-27	地積測量図	5/9
土地の所在	塩尻市大字広丘高出字下村		

求積表

地番 ⑤ 1935-5				
NO	Xn	Yn	Yn+1-Yn-1	Xn · (Yn+1-Yn-1)
GW13	14946.789	-48648.408	-13.565	-202753.192785
GW1	14946.992	-48662.214	-13.955	-208585.273360
KPR40	14935.581	-48662.363	-0.212	-3166.343172
GW2	14930.673	-48662.426	13.714	204759.249522
GW12	14930.471	-48648.649	14.018	209295.342478
合計				-450.217317
合計面積				225.1086585
地積				225.10 m ²

地番 ① 1935-1				
NO	Xn	Yn	Yn+1-Yn-1	Xn · (Yn+1-Yn-1)
GW9	14881.371	-48649.372	-13.536	-201434.237856
GW5	14881.573	-48663.107	-13.781	-205082.957513
KPR36	14878.182	-48663.153	-0.239	-3555.885498
S2	14864.543	-48663.346	9.987	148452.190941
GW7	14864.361	-48653.166	13.775	204756.572775
GW8	14867.837	-48649.571	3.794	56408.573578
合計				-455.743573
合計面積				227.8717865
地積				227.87 m ²

地番 ⑥ 1935-6				
NO	Xn	Yn	Yn+1-Yn-1	Xn · (Yn+1-Yn-1)
GW15	14963.194	-48651.539	-13.755	-205818.733470
S18	14964.355	-48661.978	-10.636	-159160.879780
KPR41	14949.936	-48662.175	-0.236	-3528.184896
GW1	14946.992	-48662.214	13.767	205775.238864
GW13	14946.789	-48648.408	13.991	209120.524899
S17	14959.469	-48648.223	-3.131	-46838.097439
合計				-450.131822
合計面積				225.0659110
地積				225.06 m ²

地番 ② 1935-2				
NO	Xn	Yn	Yn+1-Yn-1	Xn · (Yn+1-Yn-1)
GW10	14897.744	-48649.131	-13.505	-201194.032720
GW4	14897.947	-48662.877	-13.829	-206023.709063
KPR37	14892.518	-48662.960	-0.230	-3425.279140
GW5	14881.573	-48663.107	13.588	202210.813924
GW9	14881.371	-48649.372	13.976	207982.041096
合計				-450.165903
合計面積				225.0829515
地積				225.08 m ²

地番 ⑦ 1935-7				
NO	Xn	Yn	Yn+1-Yn-1	Xn · (Yn+1-Yn-1)
GW22	14878.307	-48626.339	-16.869	-250982.160783
GW18	14878.558	-48643.412	-17.230	-256357.554340
S3	14867.725	-48643.569	3.305	49137.831125
S4	14864.133	-48640.107	15.513	230587.295229
S5	14863.901	-48628.056	12.056	179199.190456
S6	14864.404	-48628.051	1.513	22489.843252
S7	14864.380	-48626.543	1.712	25447.818560
合計				-477.736501
合計面積				238.8682505
地積				238.86 m ²

地番 ③ 1935-3				
NO	Xn	Yn	Yn+1-Yn-1	Xn · (Yn+1-Yn-1)
GW11	14914.117	-48648.889	-13.509	-201474.806553
GW3	14914.320	-48662.640	-13.851	-206578.246320
KPR38	14906.870	-48662.740	-0.237	-3532.928190
GW4	14897.947	-48662.877	13.609	202746.160723
GW10	14897.744	-48649.131	13.988	208389.643072
合計				-450.177268
合計面積				225.0886340
地積				225.08 m ²

地番 ⑧ 1935-8				
NO	Xn	Yn	Yn+1-Yn-1	Xn · (Yn+1-Yn-1)
GW23	14892.305	-48626.133	-16.867	-251188.508435
GW17	14892.557	-48643.206	-17.279	-257328.492403
GW18	14878.558	-48643.412	16.867	250956.637786
GW22	14878.307	-48626.339	17.279	257082.266653
合計				-478.096399
合計面積				239.0481995
地積				239.04 m ²

地番 ④ 1935-4				
NO	Xn	Yn	Yn+1-Yn-1	Xn · (Yn+1-Yn-1)
GW12	14930.471	-48648.649	-13.537	-202113.785927
GW2	14930.673	-48662.426	-13.898	-207506.493354
KPR39	14921.222	-48662.547	-0.214	-3193.141508
GW3	14914.320	-48662.640	13.658	203699.782560
GW11	14914.117	-48648.889	13.991	208663.410947
合計				-450.227282
合計面積				225.1136410
地積				225.11 m ²

作成者	塩尻市土地開発公社 中野 昭彦 (令和5年11月28日作成)	嘱託者	塩尻市土地開発公社 理事長 石坂 健一 (縮尺 1/1)
-----	--------------------------------	-----	------------------------------

これは図面に記録されている内容を証明した書面である。
令和6年1月24日
長野地方事務局松本支局

登記官

小坂正則



地番	1935-1乃至1935-27	地積測量図	6/9
土地の所在	塩尻市大字広丘高出字下村		

地番	⑬ 1935-13			
NO	Xn	Yn	Yn+1-Yn-1	Xn · (Yn+1-Yn-1)
GW32	14924.370	-48608.584	-14.988	-223686.457560
GW37	14924.595	-48623.812	-15.373	-229435.798935
CK11	14915.934	-48623.957	-0.279	-4161.545586
S15	14908.287	-48624.091	15.133	225607.107171
GW31	14908.052	-48608.824	15.507	231179.162364
合計				-497.532546
合計面積				248.7662730
地積				248.76 m ²

地番	⑭ 1935-9			
NO	Xn	Yn	Yn+1-Yn-1	Xn · (Yn+1-Yn-1)
S16	14906.311	-48625.924	-16.867	-251424.747637
GW16	14906.555	-48643.000	-17.282	-257615.083510
GW17	14892.557	-48643.206	16.867	251192.758919
GW23	14892.305	-48626.133	17.282	257368.815010
合計				-478.257218
合計面積				239.1286090
地積				239.12 m ²

地番	⑮ 1935-14			
NO	Xn	Yn	Yn+1-Yn-1	Xn · (Yn+1-Yn-1)
GW36	14942.582	-48613.438	-6.159	-92031.362538
CK18	14943.366	-48619.682	-10.055	-150255.545130
B2	14943.429	-48623.493	-3.967	-59280.582843
PK13	14934.093	-48623.649	-0.209	-3121.225437
CK12	14931.119	-48623.702	-0.163	-2433.772397
GW37	14924.595	-48623.812	15.118	225630.027210
GW32	14924.370	-48608.584	15.379	229521.886230
GW33	14934.641	-48608.433	-1.939	-28958.268899
GW34	14936.794	-48610.523	-5.090	-76028.281460
GW35	14936.837	-48613.523	-2.915	-43540.879855
合計				-498.005119
合計面積				249.0025595
地積				249.00 m ²

地番	⑯ 1935-10			
NO	Xn	Yn	Yn+1-Yn-1	Xn · (Yn+1-Yn-1)
GW27	14878.055	-48609.266	-16.922	-251766.446710
GW22	14878.307	-48626.339	-17.277	-257052.510039
S7	14864.380	-48626.543	-0.207	-3076.926660
S8	14863.872	-48626.546	13.538	201227.099136
S9	14863.627	-48613.005	17.129	254599.066883
S10	14867.086	-48609.417	3.739	55588.034554
合計				-481.682836
合計面積				240.8414180
地積				240.84 m ²

地番	⑰ 1935-15			
NO	Xn	Yn	Yn+1-Yn-1	Xn · (Yn+1-Yn-1)
GW49	14878.698	-48587.611	-15.443	-229771.733214
GW45	14878.929	-48603.253	-15.818	-235354.898922
GW46	14866.975	-48603.429	3.301	49075.884475
GW47	14863.381	-48599.952	15.619	232151.147839
GW48	14863.157	-48587.810	12.341	183426.220537
合計				-473.379285
合計面積				236.6896425
地積				236.68 m ²

地番	⑱ 1935-11			
NO	Xn	Yn	Yn+1-Yn-1	Xn · (Yn+1-Yn-1)
GW28	14892.054	-48609.060	-16.867	-251184.274818
GW23	14892.305	-48626.133	-17.279	-257324.138095
GW22	14878.307	-48626.339	16.867	250952.404169
GW27	14878.055	-48609.266	17.279	257077.912345
合計				-478.096399
合計面積				239.0481995
地積				239.04 m ²

地番	⑲ 1935-16			
NO	Xn	Yn	Yn+1-Yn-1	Xn · (Yn+1-Yn-1)
S11	14893.666	-48587.432	-15.437	-229913.522042
GW44	14893.897	-48603.032	-15.821	-235636.344437
GW45	14878.929	-48603.253	15.421	229447.964109
GW49	14878.698	-48587.611	15.658	232970.653284
KP24	14879.905	-48587.595	0.179	2663.502995
合計				-467.746091
合計面積				233.8730455
地積				233.87 m ²

地番	⑳ 1935-12			
NO	Xn	Yn	Yn+1-Yn-1	Xn · (Yn+1-Yn-1)
GW29	14906.052	-48608.854	-16.864	-251375.660928
S16	14906.311	-48625.924	-17.279	-257566.147769
GW23	14892.305	-48626.133	16.864	251143.831520
GW28	14892.054	-48609.060	17.279	257319.801066
合計				-478.176111
合計面積				239.0880555
地積				239.08 m ²

作成者	塩尻市土地開発公社 中野 昭	嘱託者	塩尻市土地開発公社 理事長 石坂 健	縮尺	1/1
				(令和5年11月28日作成)	

これは図面に記録されている内容を証明した書面である。
令和6年1月24日
長野地方事務局松本支局

登記官

小坂正則



地番	1935-1乃至1935-27	地積測量図	①/9
土地の所在	塩尻市大字広丘高出字下村		

地番	㊸ 1935-20			
NO	Xn	Yn	Yn+1-Yn-1	Xn · (Yn+1-Yn-1)
CK11	14915.934	-48623.957	-10.765	-160570.029510
K1	14916.300	-48634.856	-10.978	-163751.141400
K4	14913.801	-48634.935	-5.077	-75717.367677
K3	14913.969	-48639.933	-4.919	-73361.813511
K2	14916.468	-48639.854	-0.729	-10874.105172
KP8	14916.495	-48640.662	-2.999	-44734.568505
KK7	14916.554	-48642.853	-2.338	-34874.903252
GW16	14906.555	-48643.000	16.929	252353.069595
S16	14906.311	-48625.924	34.146	508990.895406
GW29	14906.052	-48608.854	17.100	254893.489200
GW31	14908.052	-48608.824	-15.237	-227153.988324
S15	14908.287	-48624.091	-15.133	-225607.107171
合計				-407.570321
合計面積				203.7851605
地積				203.78 m ²

地番	㊸ 1935-21			
NO	Xn	Yn	Yn+1-Yn-1	Xn · (Yn+1-Yn-1)
K50	14963.254	-48639.820	-9.389	-140489.991806
GW15	14963.194	-48651.539	-8.403	-125735.719182
S17	14959.469	-48648.223	3.131	46838.097439
GW13	14946.789	-48648.408	-0.426	-6367.332114
GW12	14930.471	-48648.649	-0.481	-7181.556551
GW11	14914.117	-48648.889	-0.482	-7188.604394
GW10	14897.744	-48649.131	-0.483	-7195.610352
GW9	14881.371	-48649.372	-0.440	-6547.803240
GW8	14867.837	-48649.571	-3.794	-56408.573578
GW7	14864.361	-48653.166	9.464	140676.312504
S4	14864.133	-48640.107	9.597	142651.084401
S3	14867.725	-48643.569	-3.305	-49137.831125
GW18	14878.558	-48643.412	0.363	5400.916554
GW17	14892.557	-48643.206	0.412	6135.733484
GW16	14906.555	-48643.000	0.353	5282.013915
KK7	14916.554	-48642.853	0.367	5474.375318
KK6	14931.494	-48642.633	0.238	3553.695572
KP5	14932.175	-48642.615	0.239	3568.789825
KK4	14945.435	-48642.394	0.465	6949.627275
B1	14961.364	-48642.150	2.574	38510.550936
合計				-1231.825119
合計面積				615.9125595
地積				615.91 m ²

地番	㊸ 1935-17			
NO	Xn	Yn	Yn+1-Yn-1	Xn · (Yn+1-Yn-1)
GW51	14908.645	-48587.196	-15.593	-232470.501485
S12	14908.877	-48602.805	-15.836	-236096.876172
GW44	14893.897	-48603.032	15.373	228963.878581
S11	14893.666	-48587.432	15.820	235617.796120
KP23	14907.501	-48587.212	0.236	3518.170236
合計				-467.632720
合計面積				233.8163600
地積				233.81 m ²

地番	㊸ 1935-18			
NO	Xn	Yn	Yn+1-Yn-1	Xn · (Yn+1-Yn-1)
GW52	14923.644	-48586.991	-15.388	-229645.033872
S13	14923.874	-48602.584	-15.814	-236006.143436
S12	14908.877	-48602.805	15.388	229417.799276
GW51	14908.645	-48587.196	15.814	235765.312030
合計				-468.066002
合計面積				234.0330010
地積				234.03 m ²

地番	㊸ 1935-19			
NO	Xn	Yn	Yn+1-Yn-1	Xn · (Yn+1-Yn-1)
KP22	14939.470	-48586.774	-4.276	-63881.173720
KK21	14939.950	-48591.267	-10.449	-156107.537550
GW38	14940.603	-48597.223	-6.014	-89852.786442
GW39	14936.598	-48597.281	-3.058	-45676.116684
GW40	14936.643	-48600.281	-5.156	-77013.331308
S14	14934.553	-48602.437	-2.303	-34394.275559
S13	14923.874	-48602.584	15.446	230514.157804
GW52	14923.644	-48586.991	15.810	235942.811640
合計				-468.251819
合計面積				234.1259095
地積				234.12 m ²

作成者	塩尻市土地開発公社 中野 昭	嘱託者	塩尻市土地開発公社 理事長 石坂 健	縮尺	1/1
				(令和5年11月28日作成)	