


妙義保育園大規模改修工事位置図

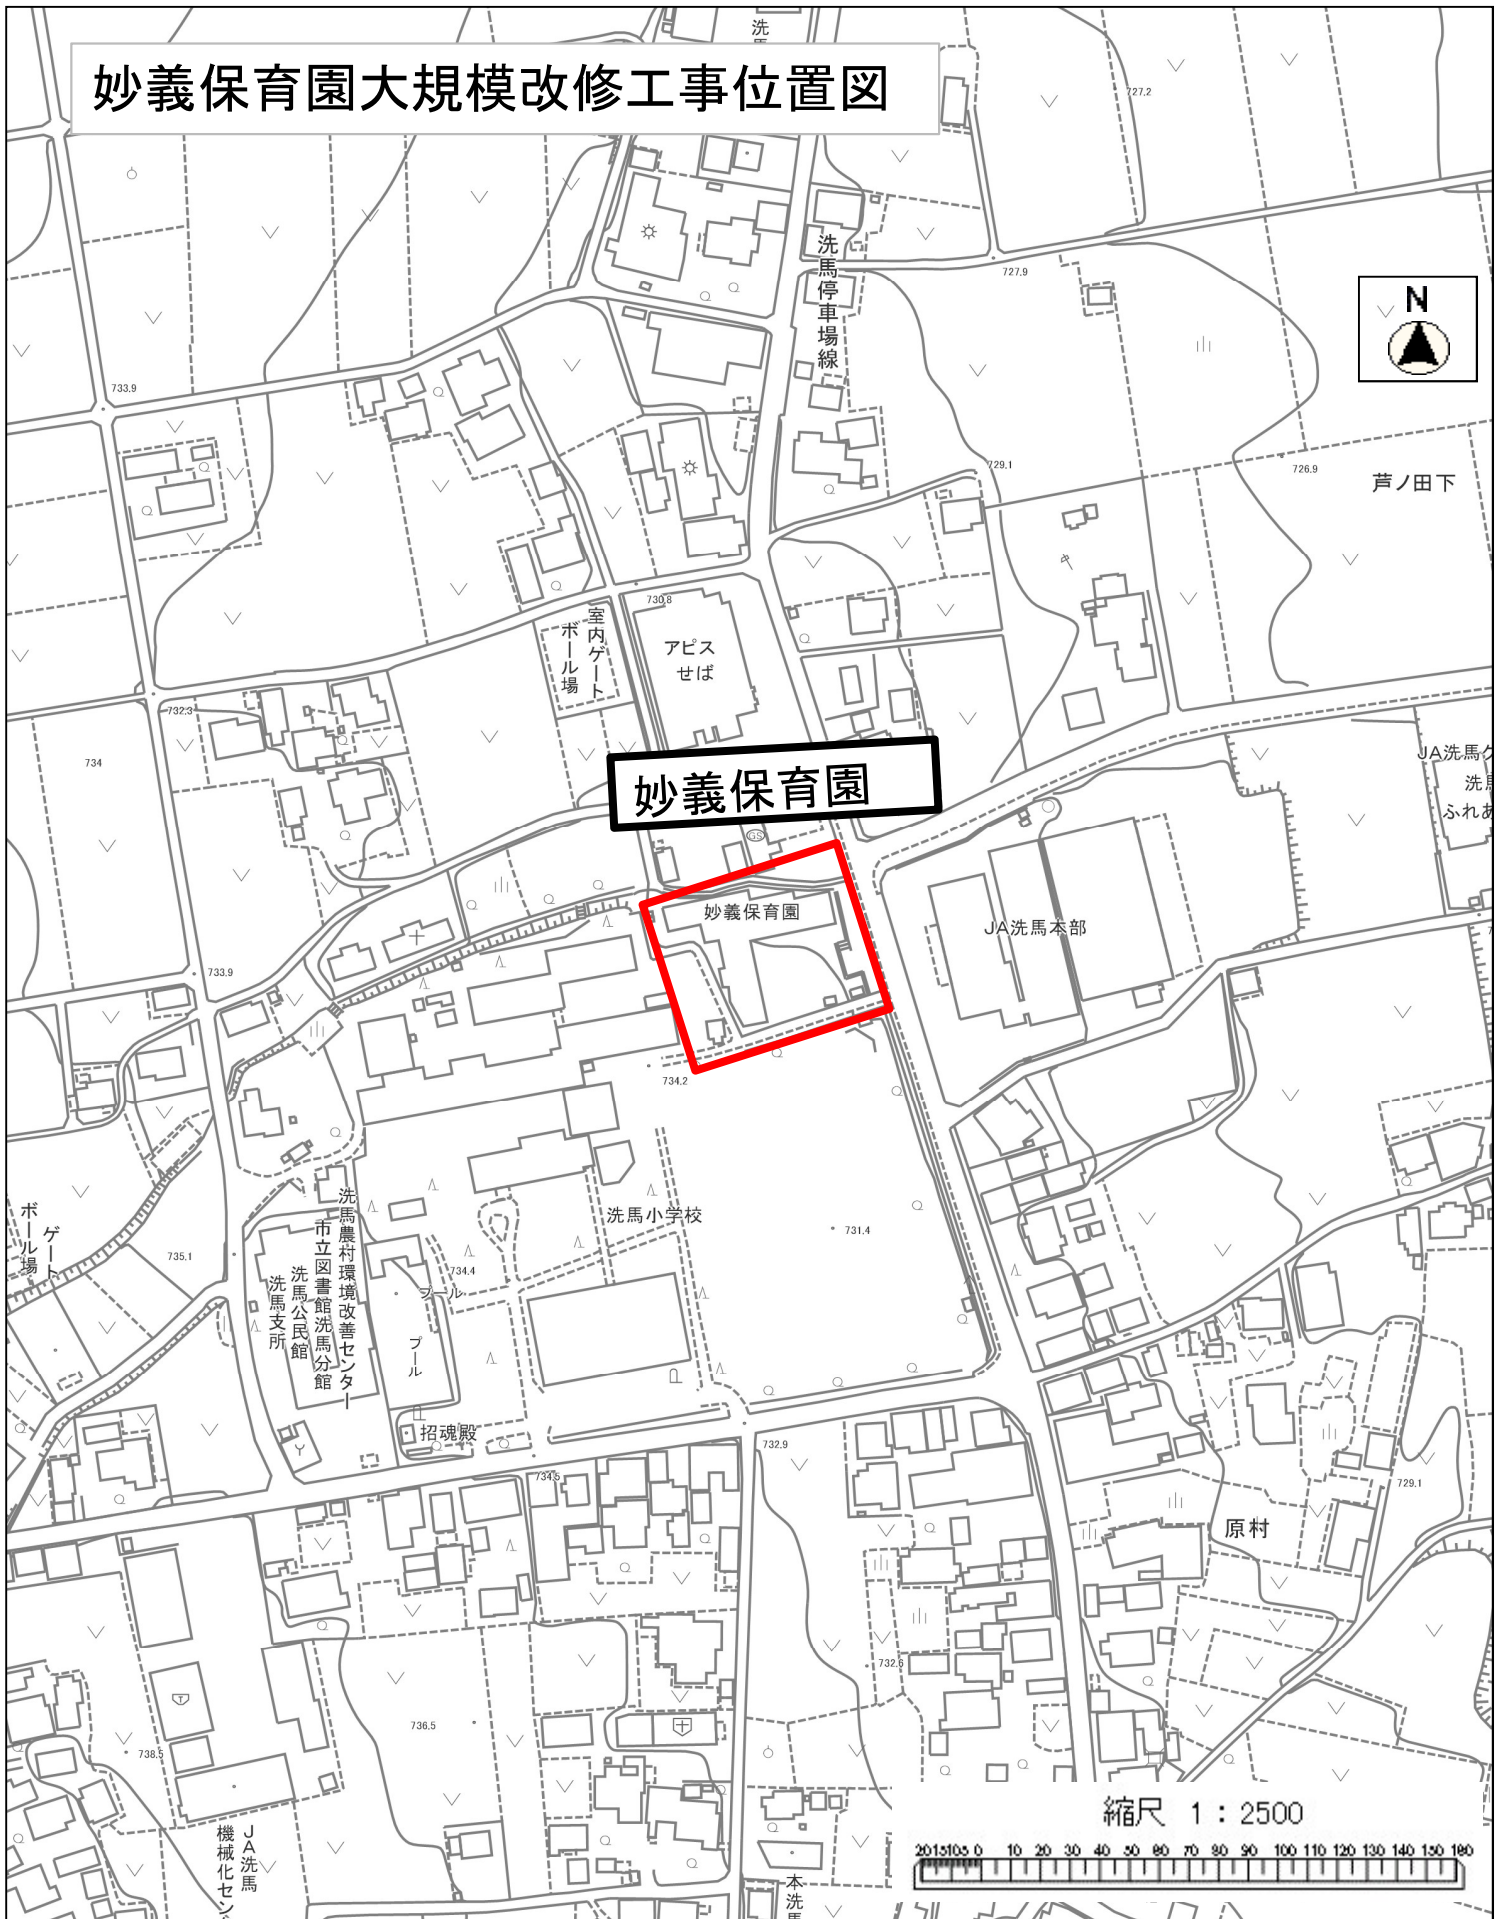

妙義保育園

妙義保育園

JA洗馬本部

洗馬小学校

原村

縮尺 1 : 2500

