








塩尻市土地利用構想図

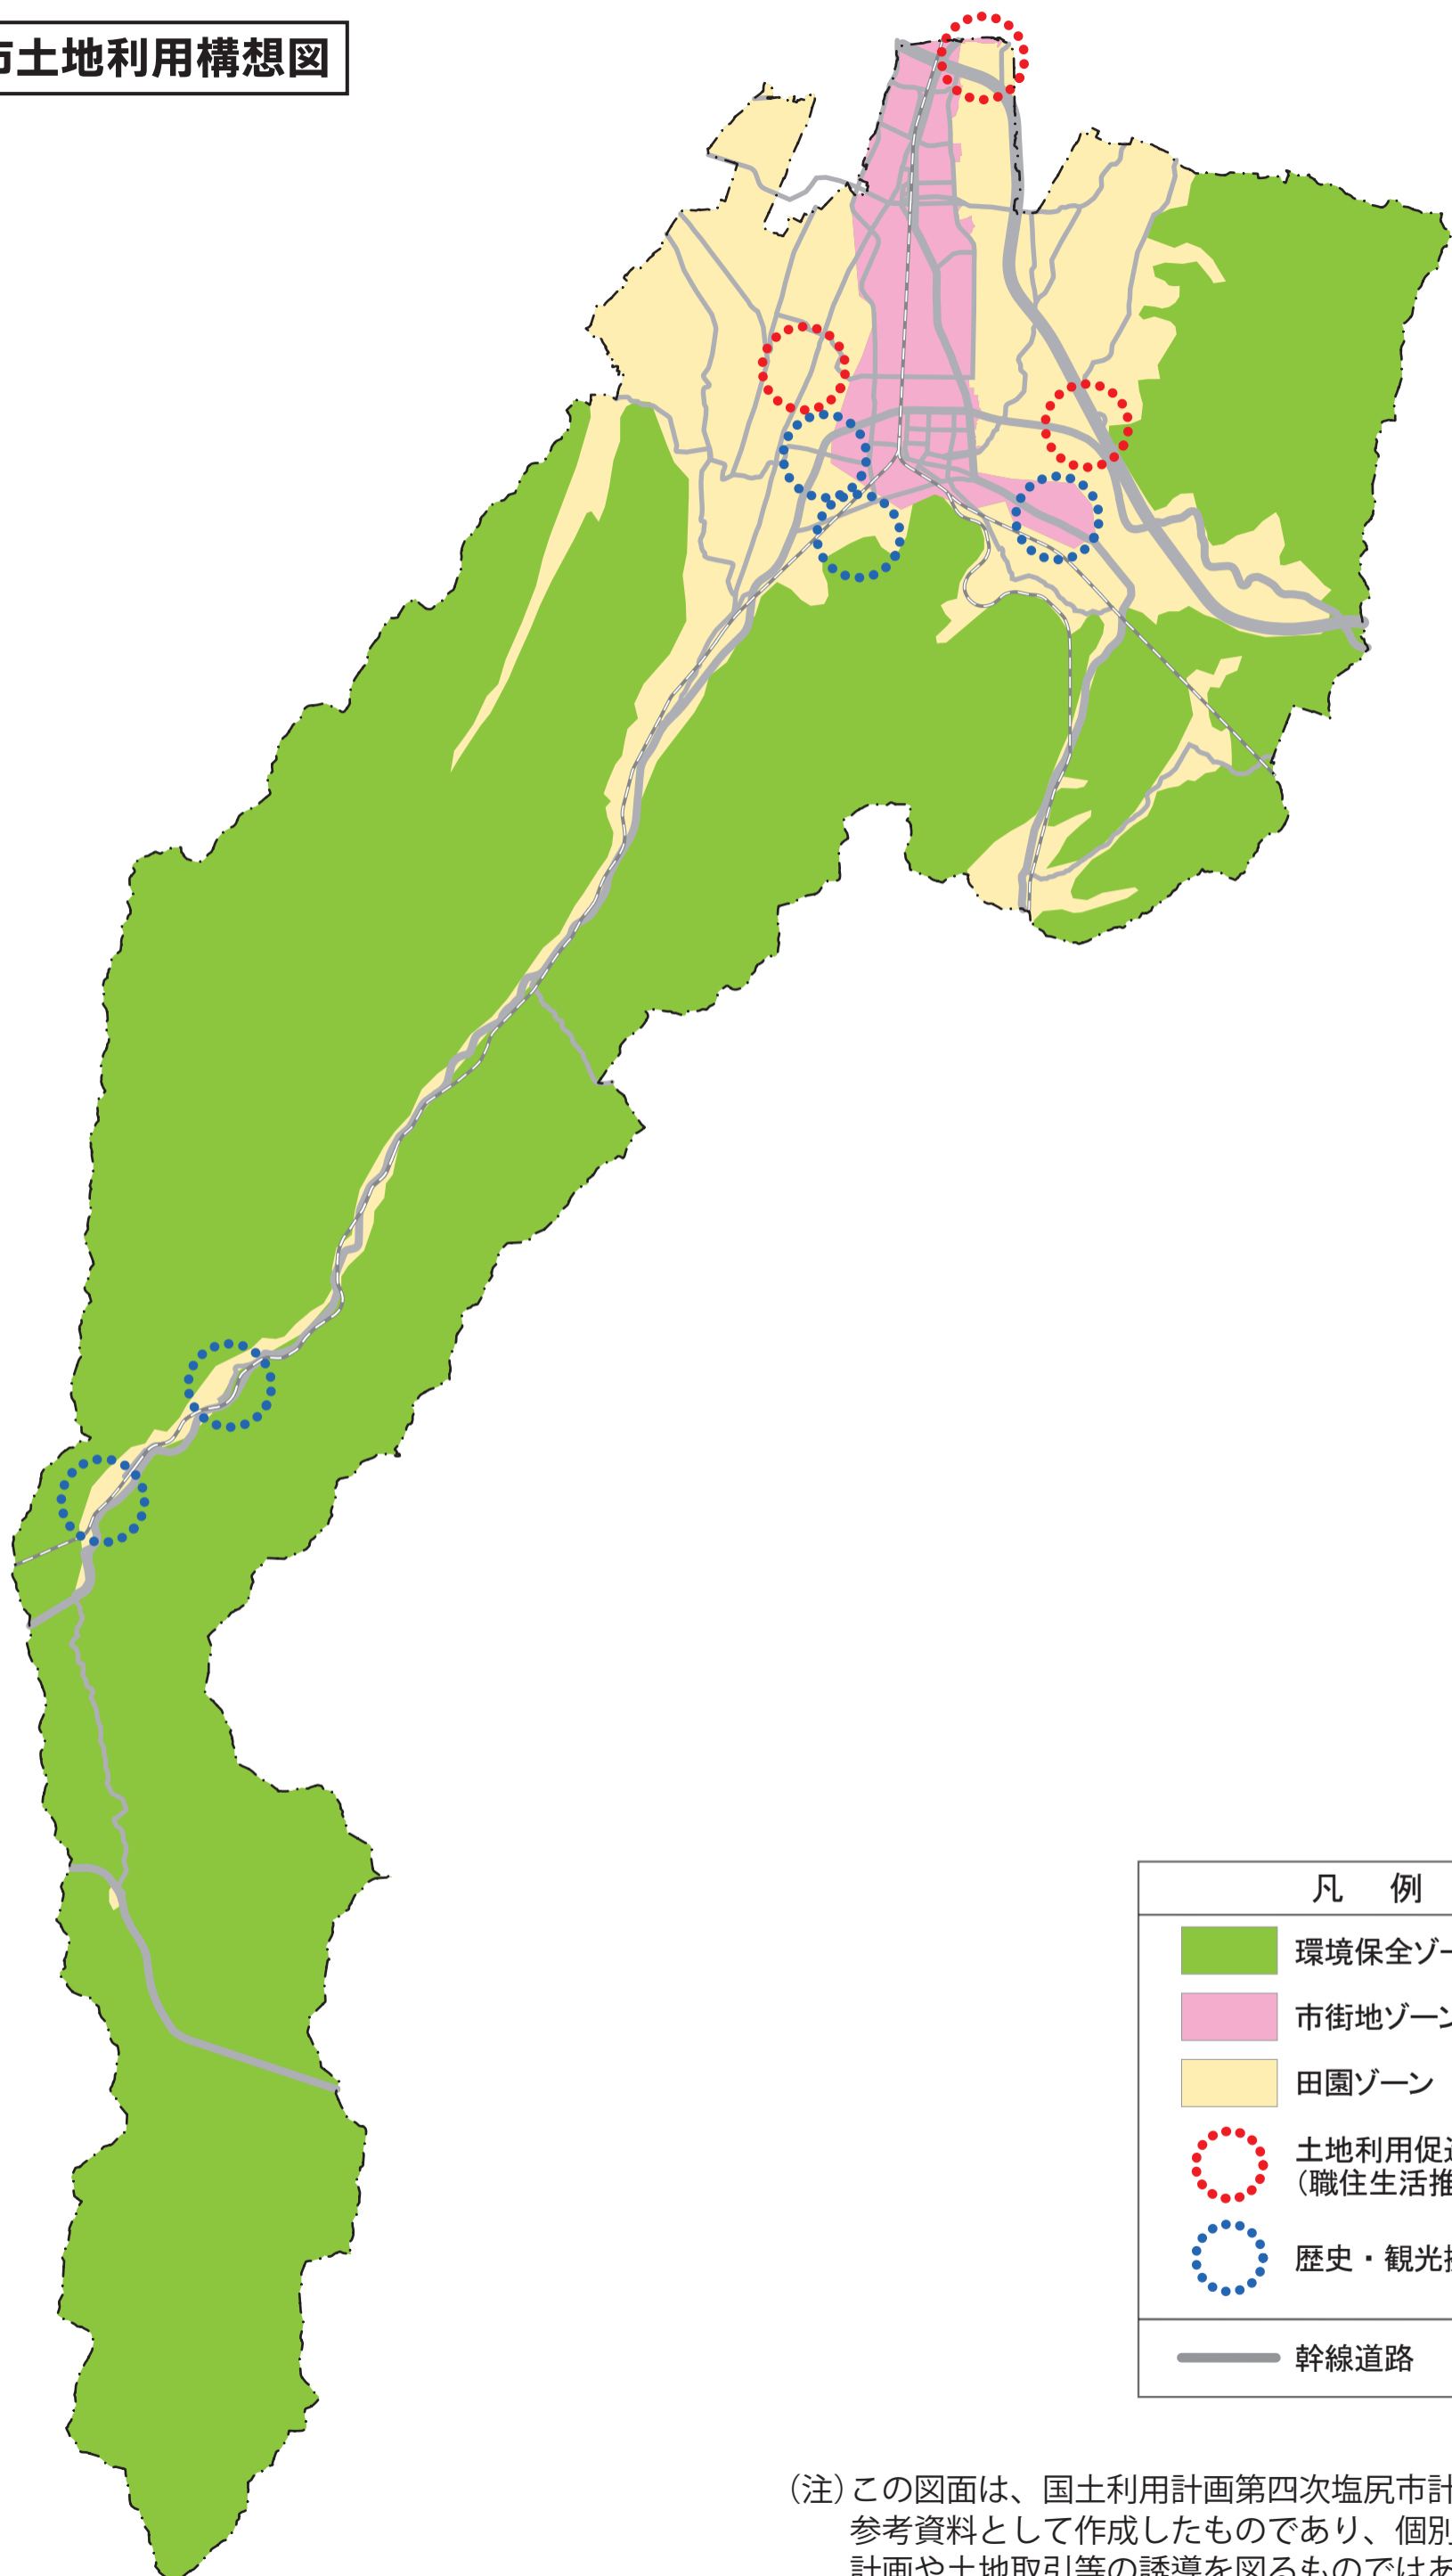

凡 例	
	環境保全ゾーン
	市街地ゾーン
	田園ゾーン
	土地利用促進区域 (職住生活推進拠点)
	歴史・観光拠点
	幹線道路

 (注)この図面は、国土利用計画第四次塩尻市計画の参考資料として作成したものであり、個別の開発計画や土地取引等の誘導を図るものではありません。