


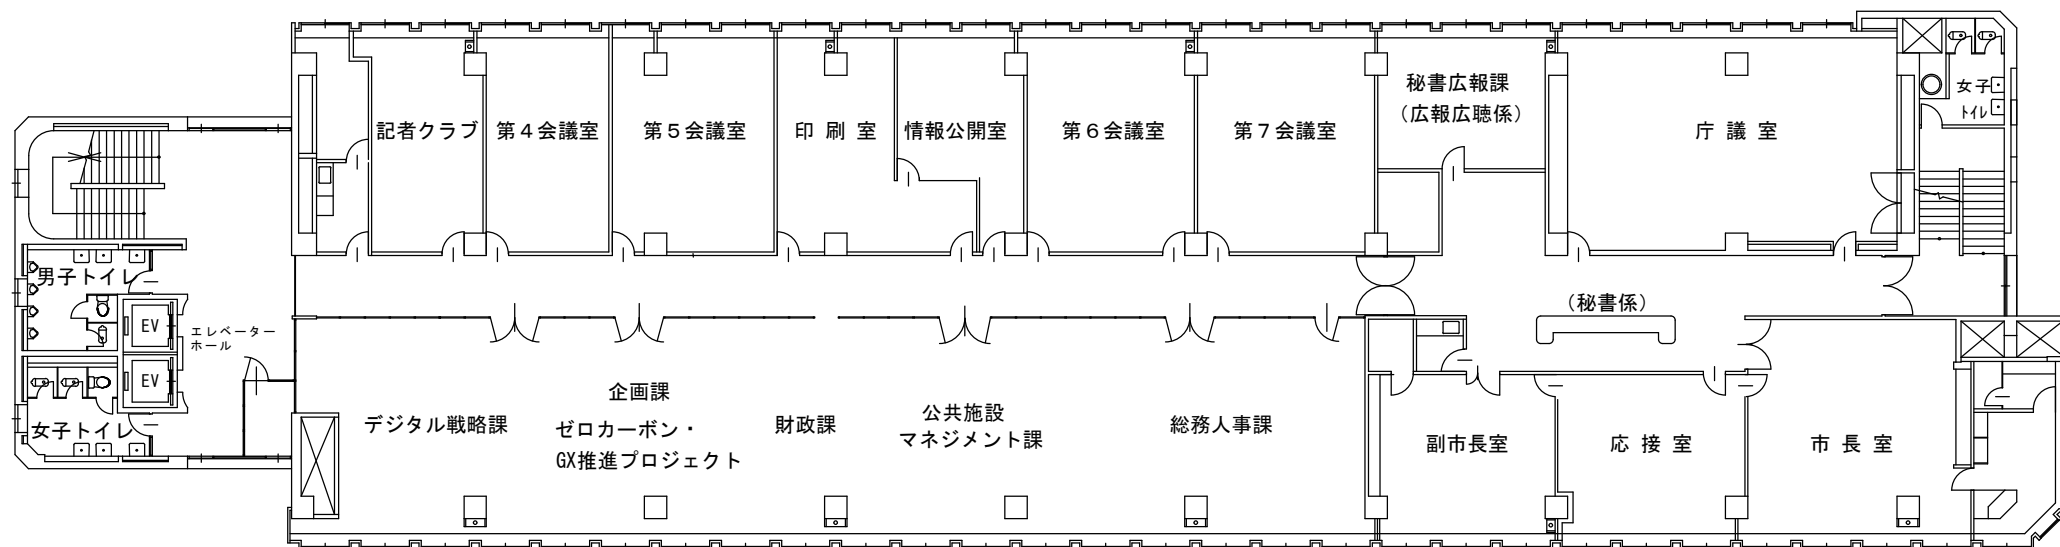

3階平面図