


この台帳図は現況と異なる場合があります。この場合は現況を優先とします。
なお、申請目的以外には利用しないでください。


塩尻市公共下水道台帳図

野村・吉田

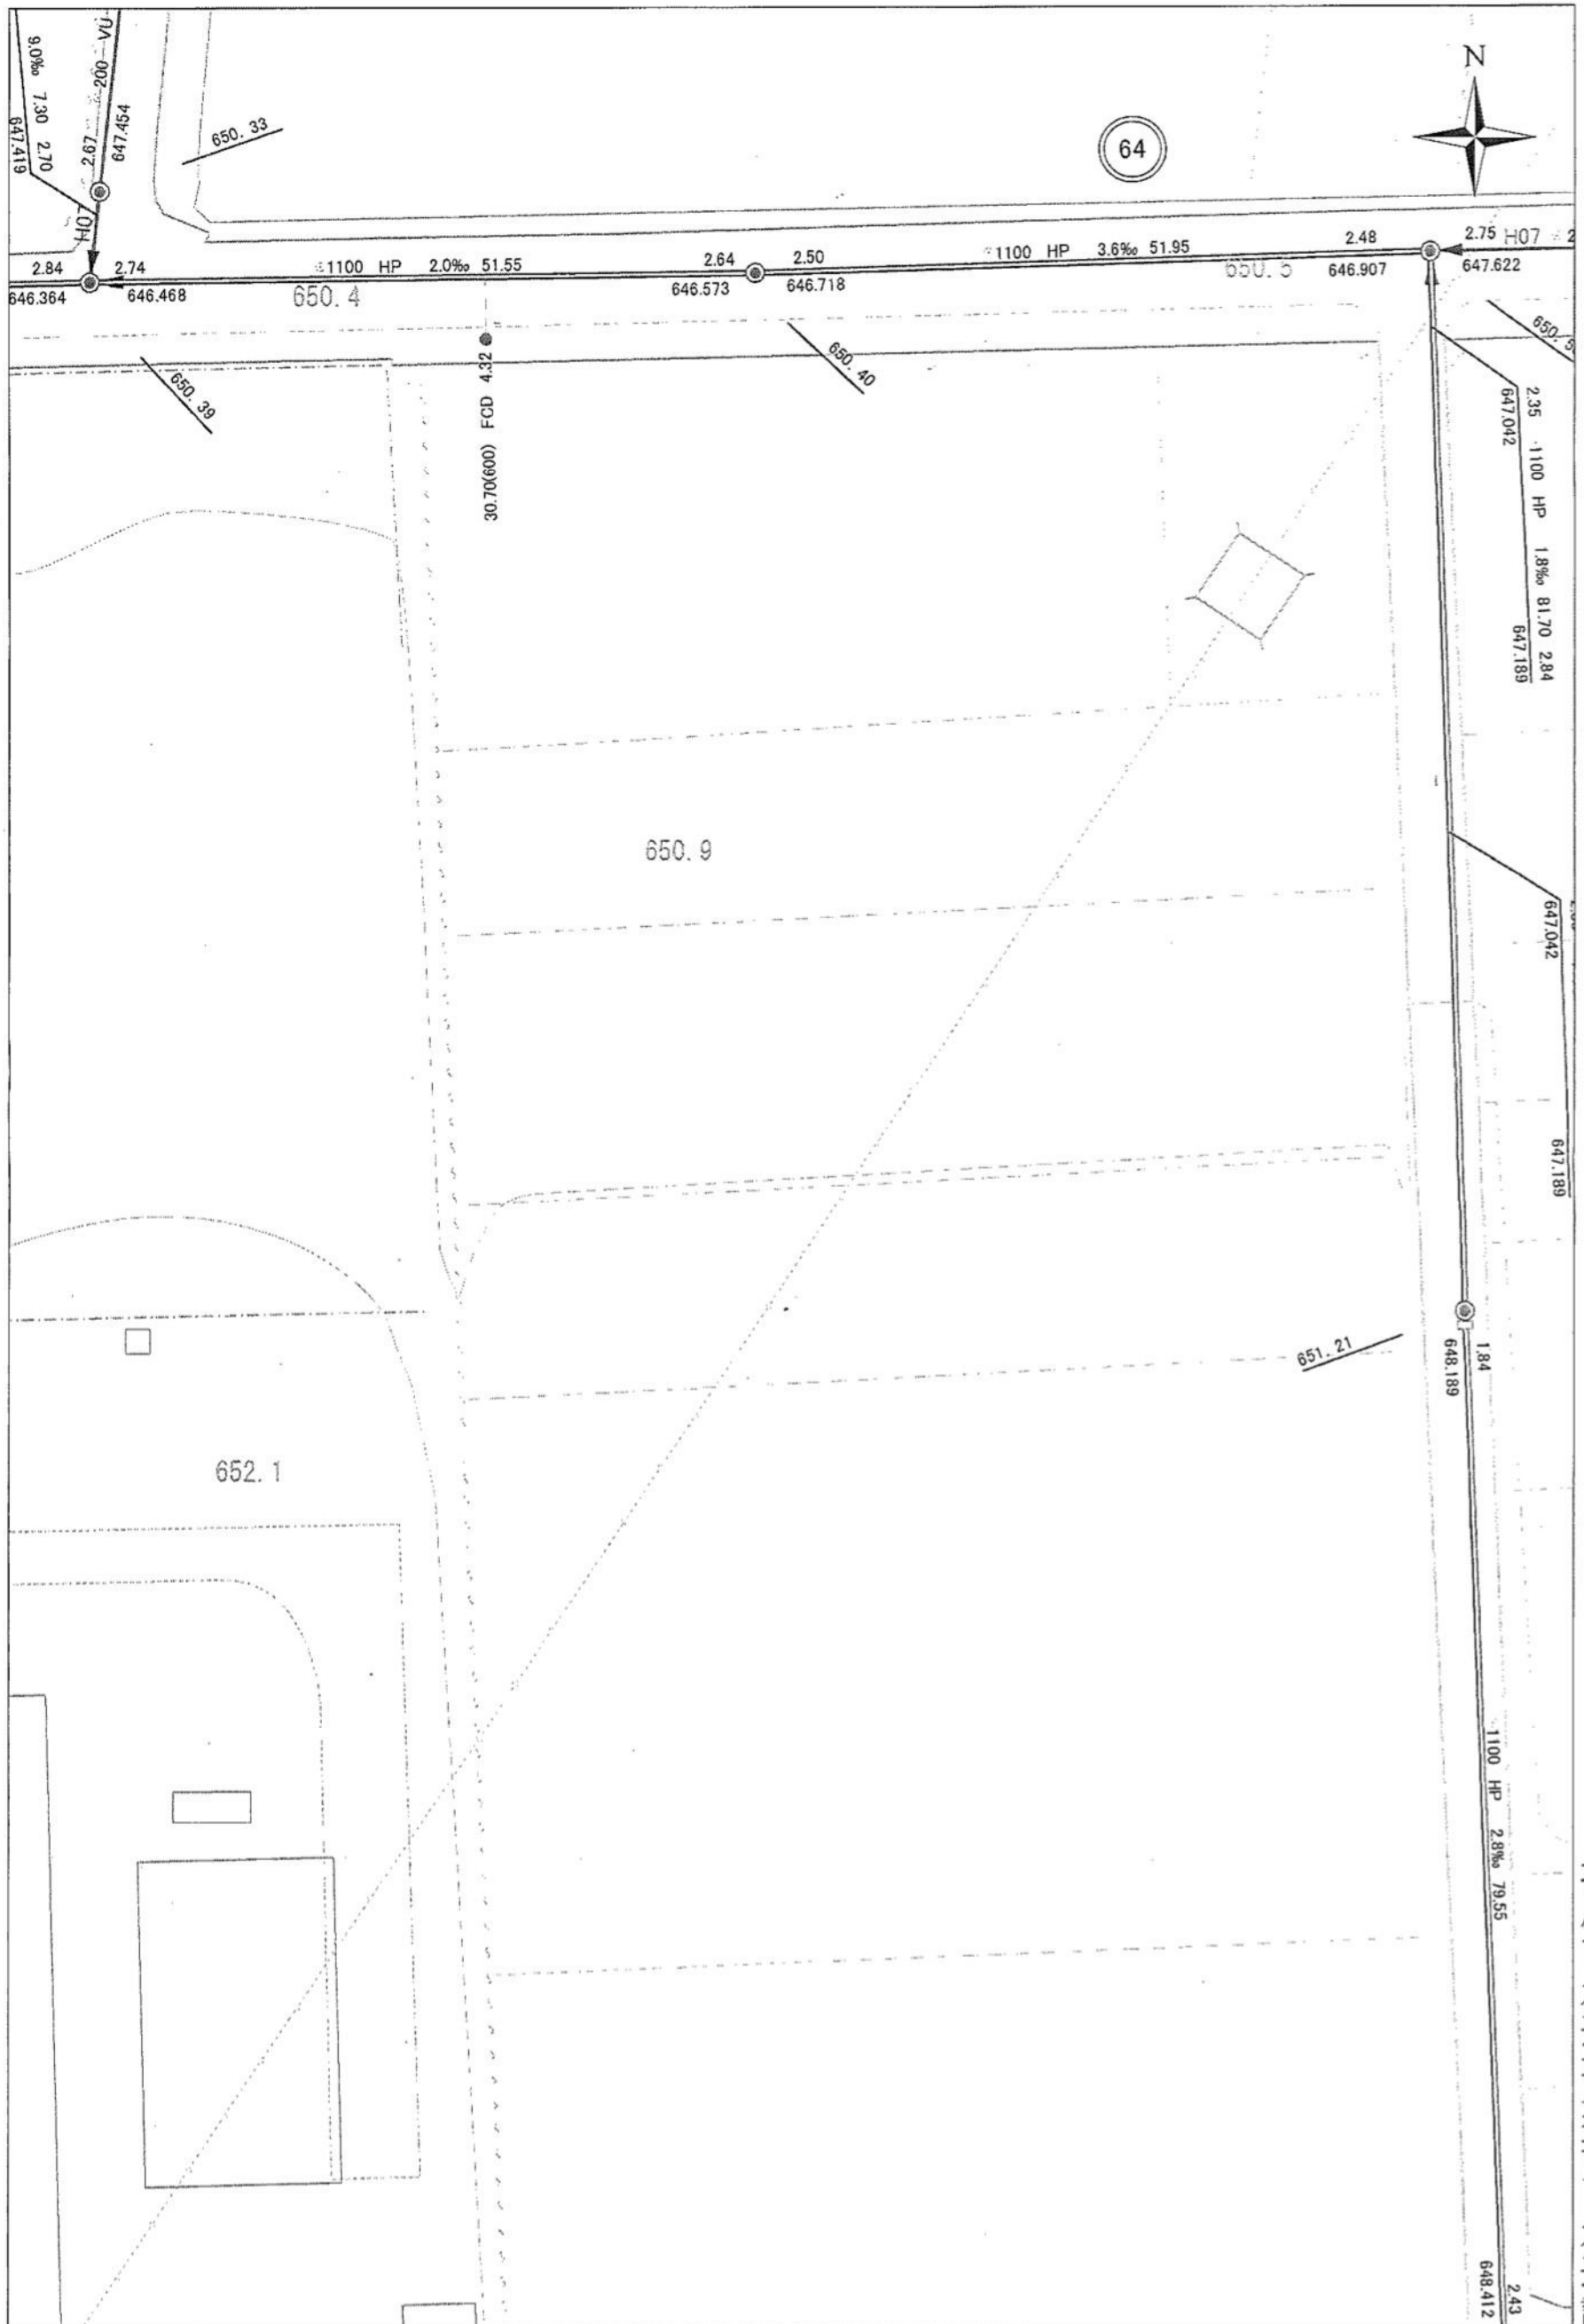


塩尻市水道事業部下水道課

「免責事項:この図面(印刷物)は、地物等の配置を示したものであり、利用者の特定の目的に適合することを保証するものではありません。利用者がこれを用いて行う一切の行為、また、現況と一致しないことや内容に瑕疵があることに起因した損害等について、塩尻市は何ら責任を負いません。」

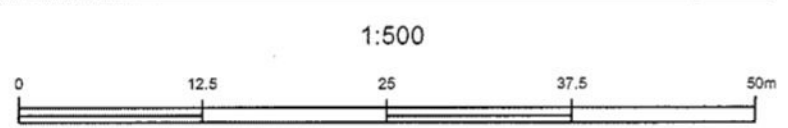


塩尻市公共下水道台帳図

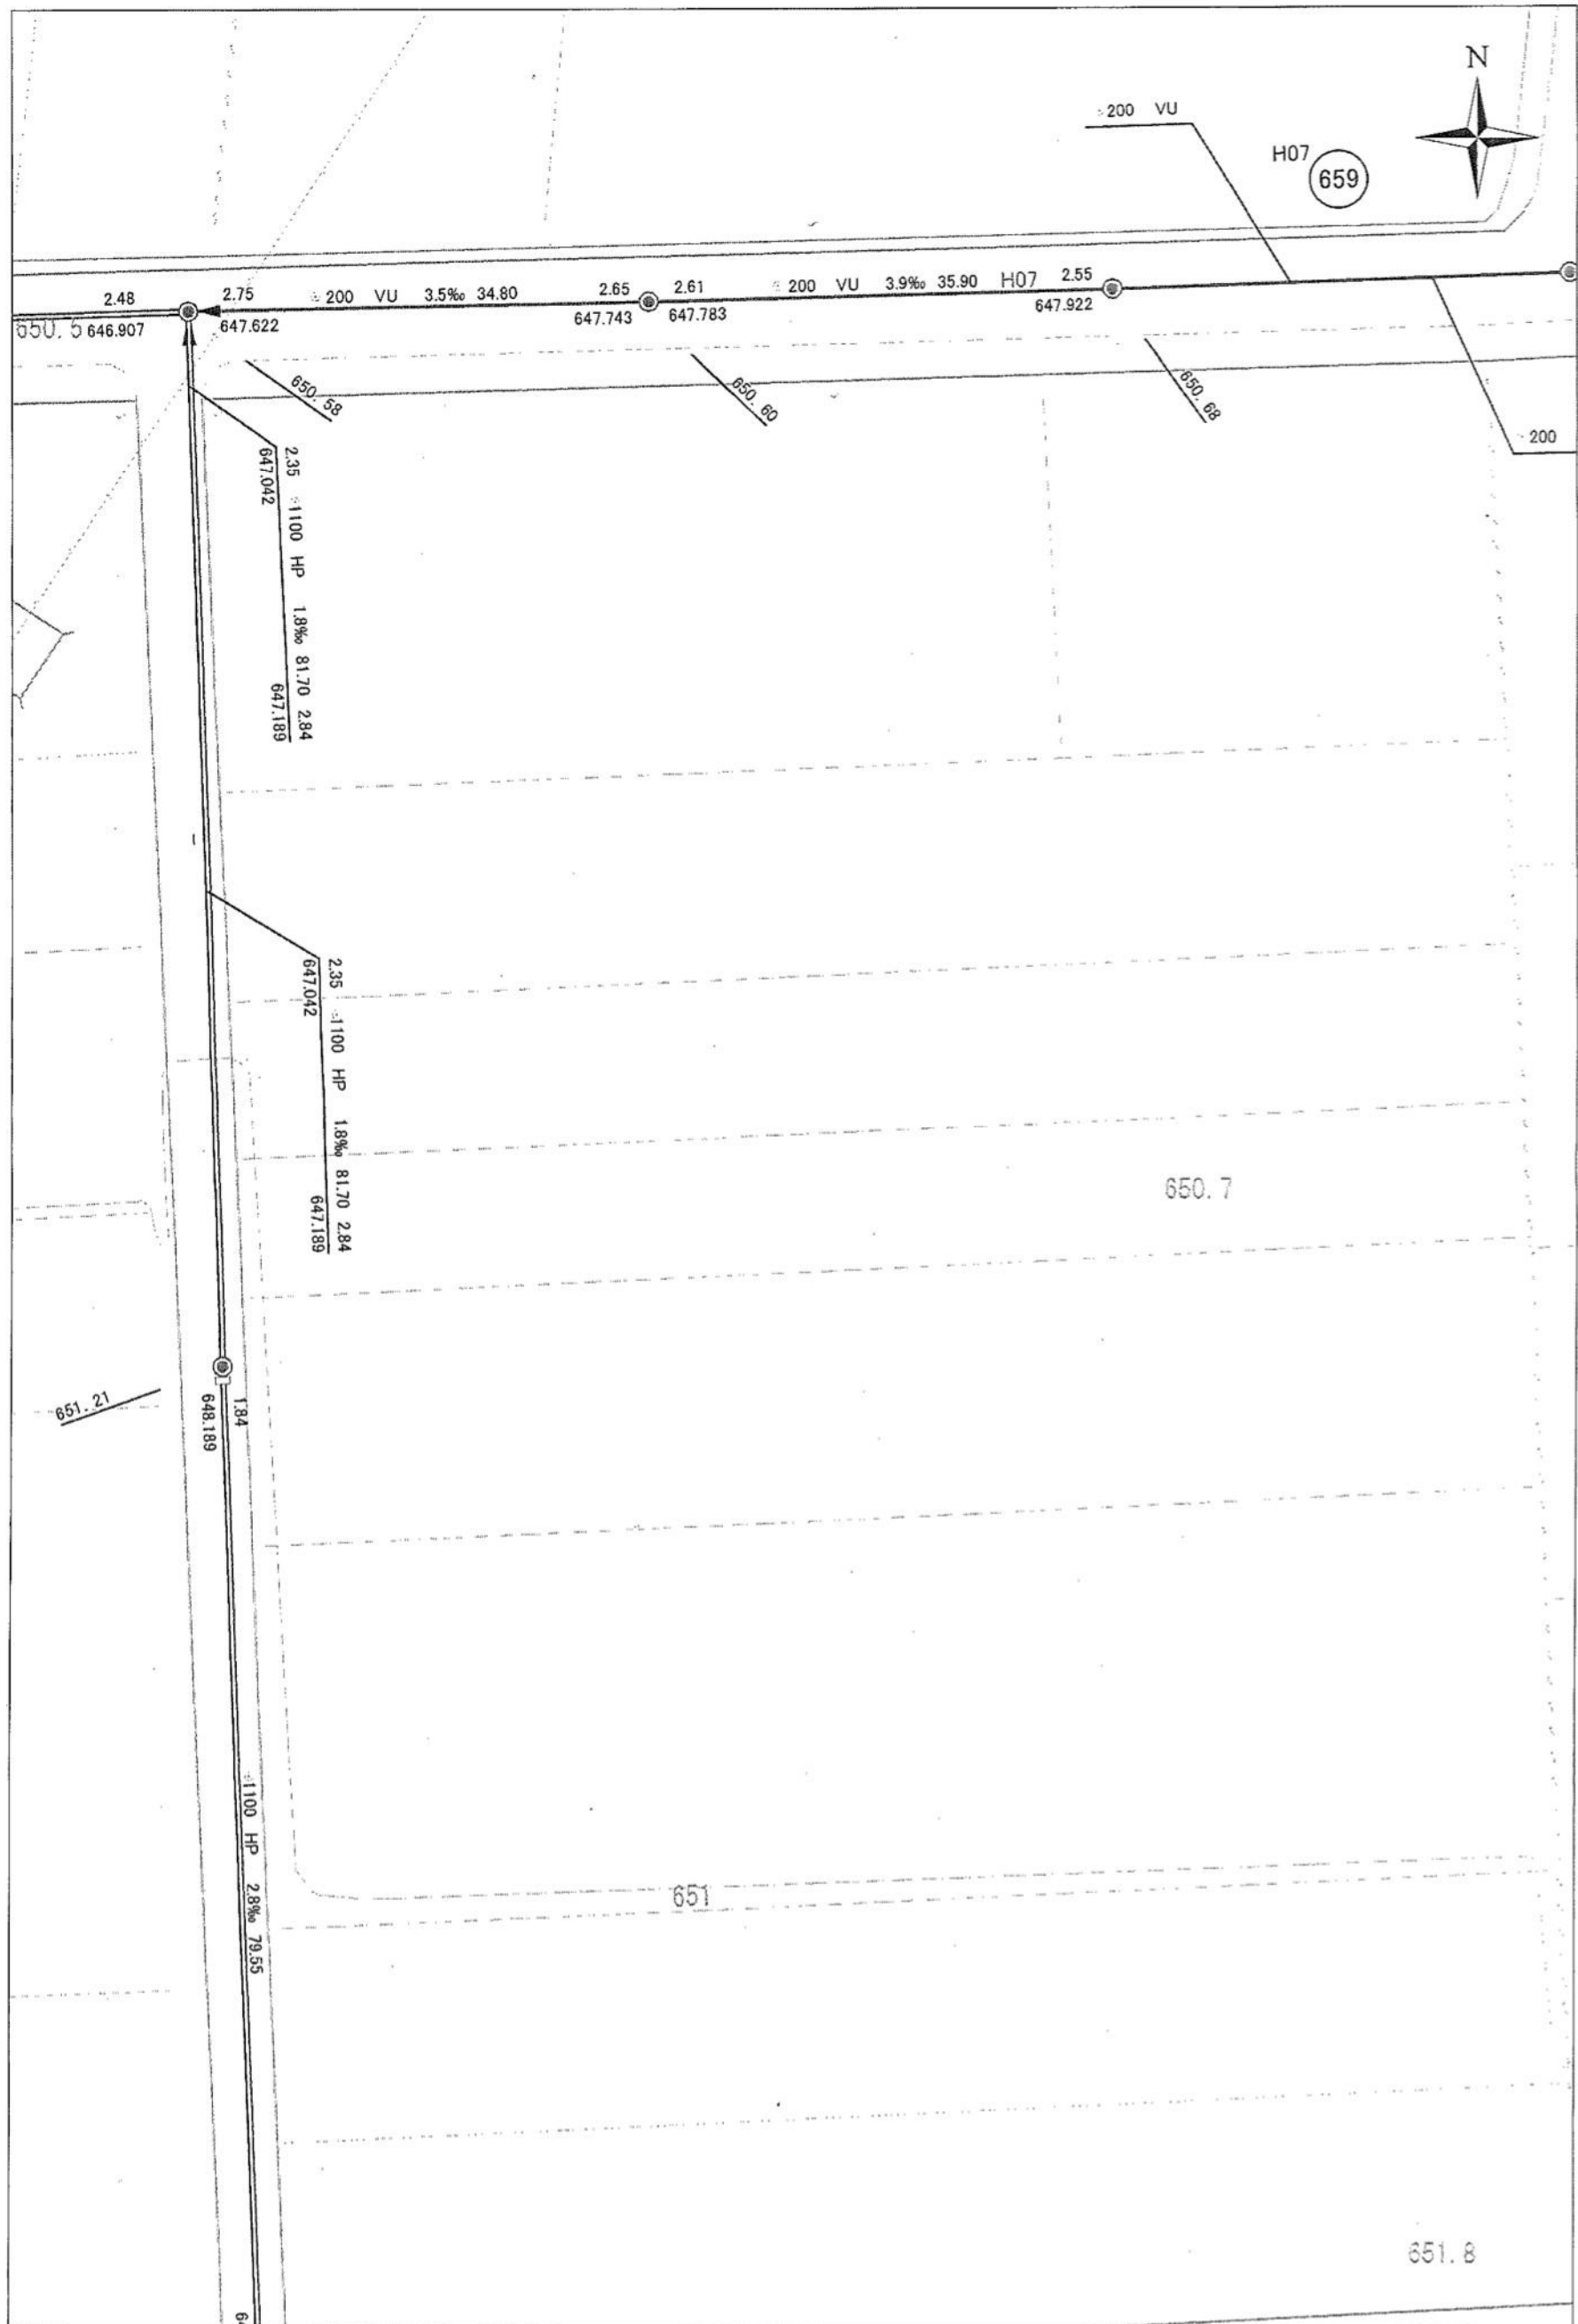

塩尻市水道事業部下水道課

「免責事項:この図面(印刷物)は、地物等の配置を示したものであり、利用者の特定の目的に適合することを保証するものではありません。利用者がこれを用いて行う一切の行為、また、現況と一致しないことや内容に瑕疵があることに起因した損害等について、塩尻市は何ら責任を負いません。」

1:500

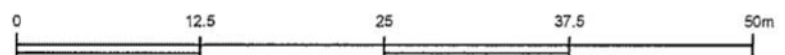


塩尻市公共下水道台帳図




塩尻市水道事業部下水道課

「免責事項:この図面(印刷物)は、地物等の配置を示したものであり、利用者の特定の目的に適合することを保証するものではありません。利用者がこれを用いて行う一切の行為、また、現況と一致しないことや内容に瑕疵があることに起因した損害等について、塩尻市は何ら責任を負いません。」

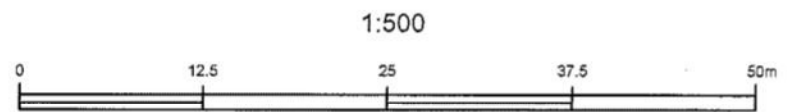


塩尻市公共下水道台帳図

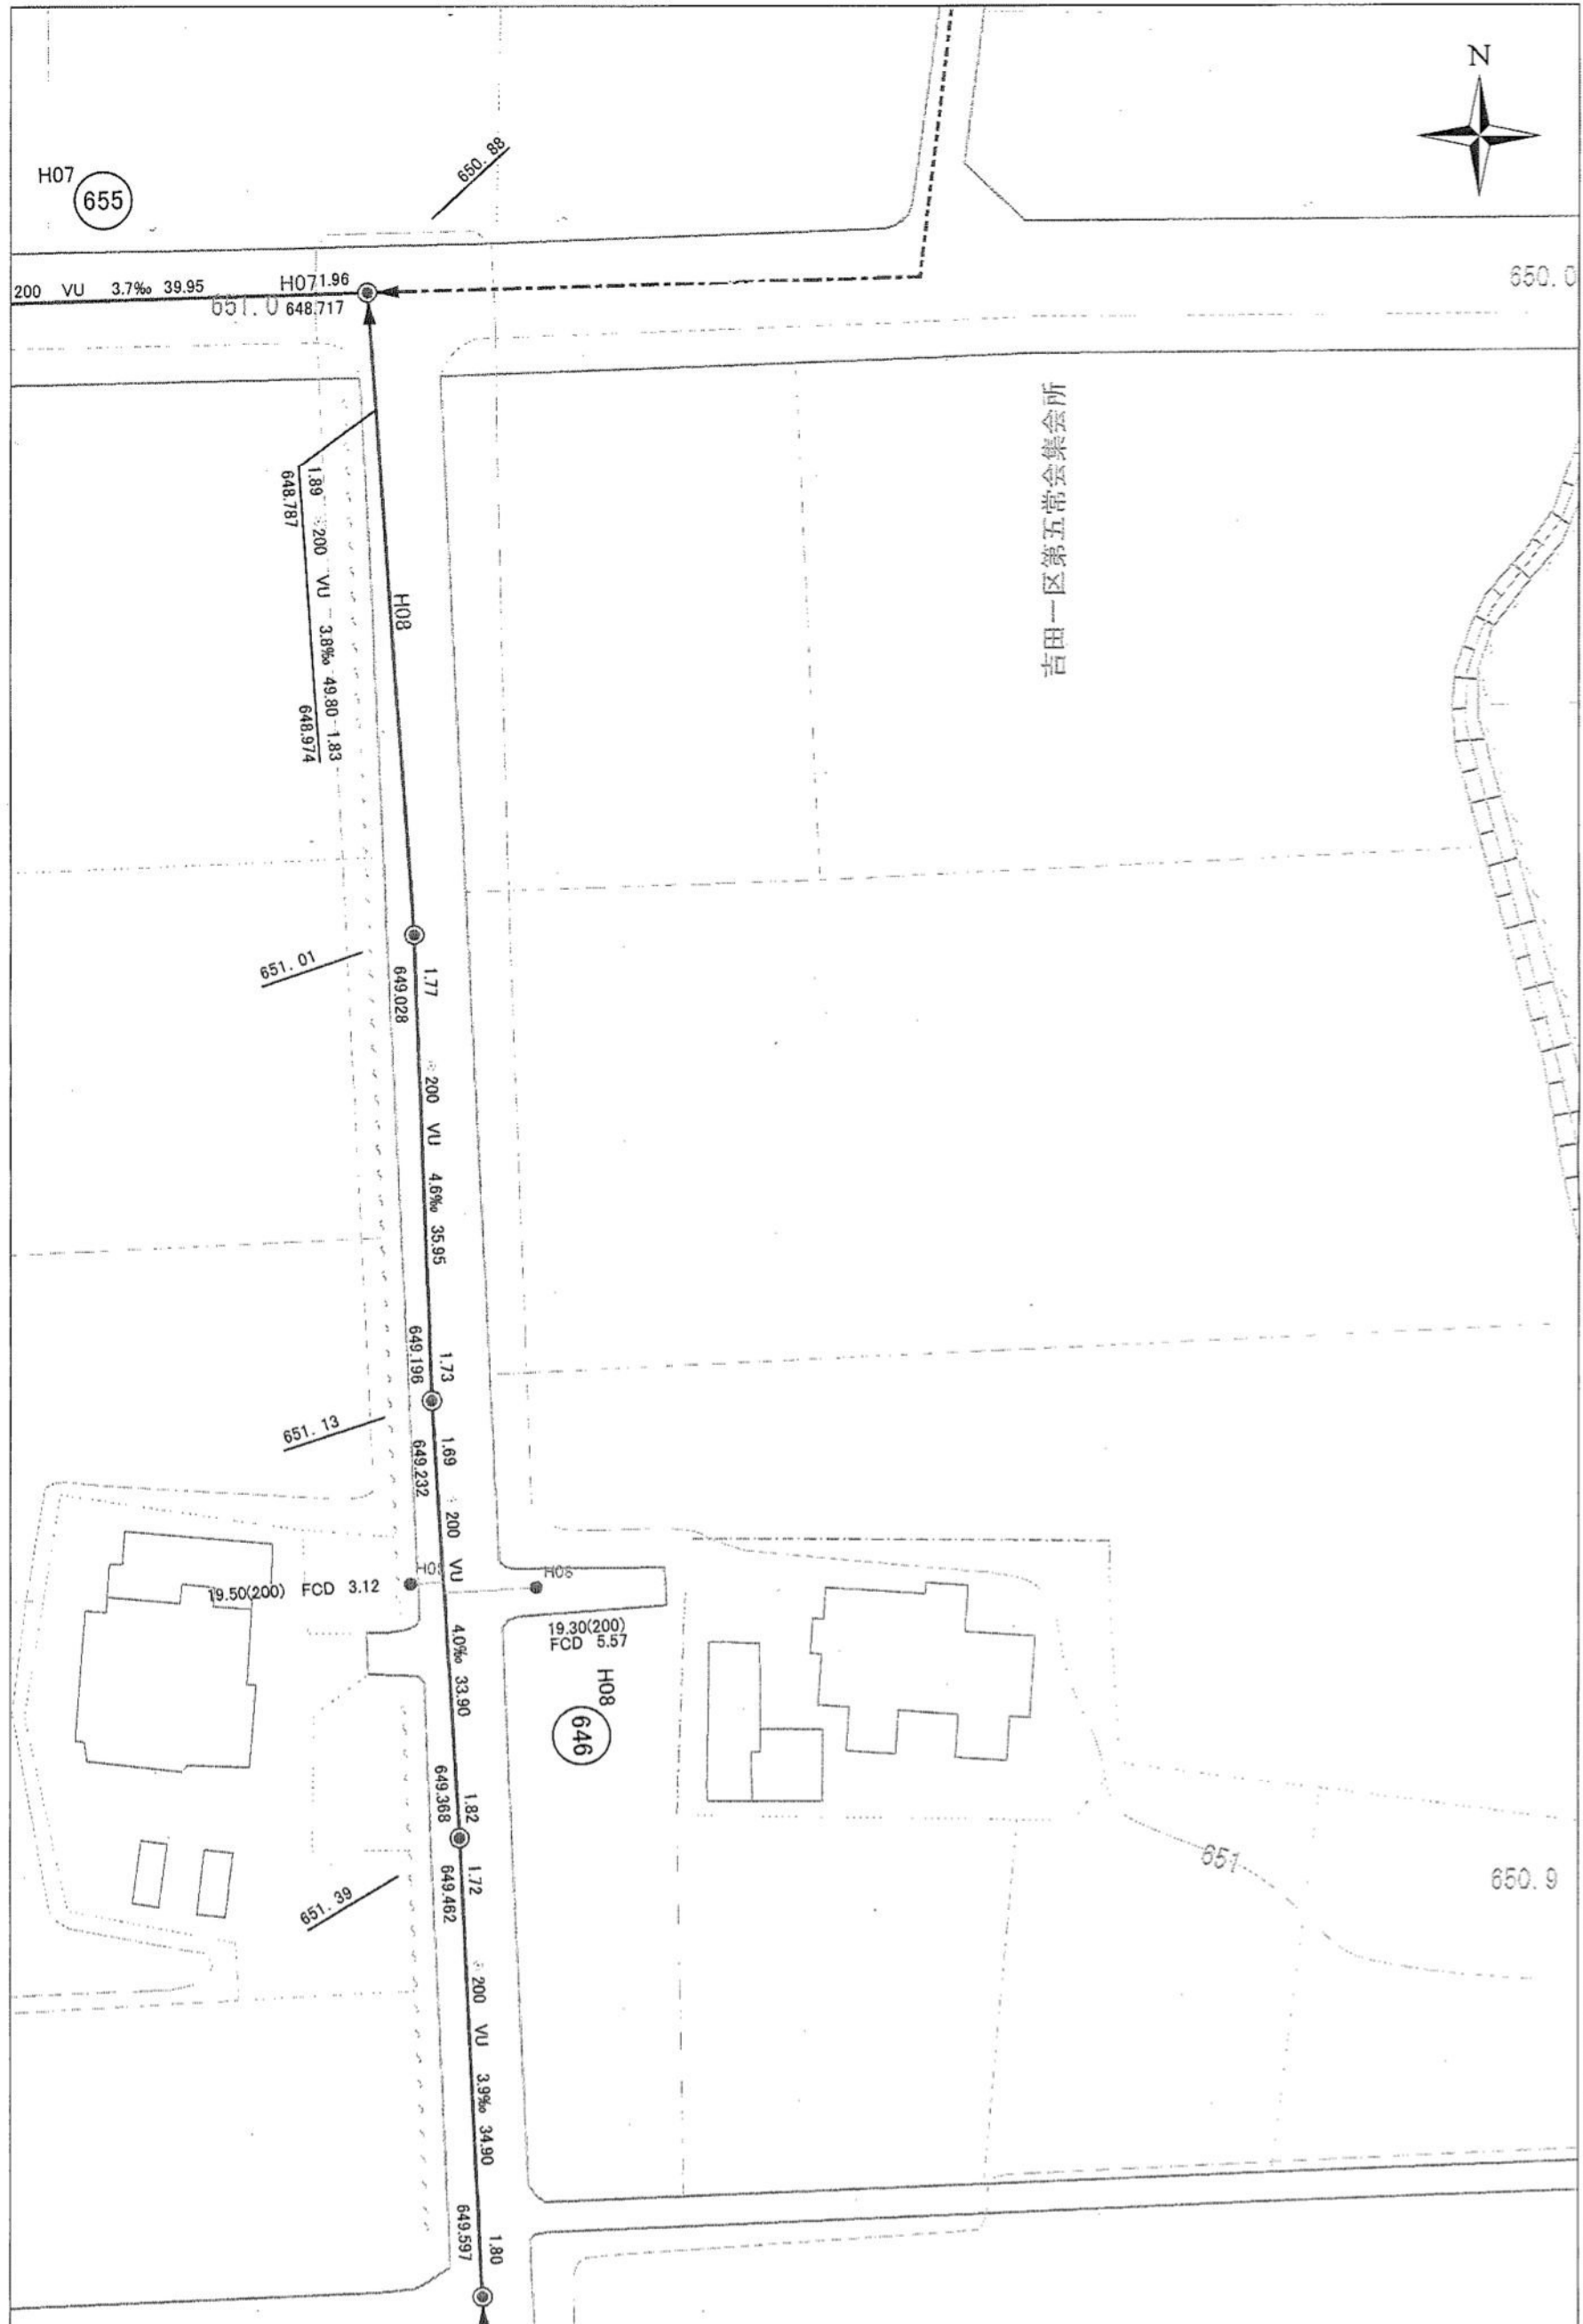


「免責事項:この図面(印刷物)は、地物等の配置を示したものであり、利用者の特定の目的に適合することを保証するものではありません。利用者がこれを用いて行う一切の行為、また、現況と一致しないことや内容に瑕疵があることに起因した損害等について、塩尻市は何ら責任を負いません。」

1:500

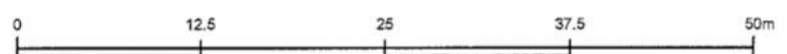

塩尻市公共下水道台帳図


野村・吉田

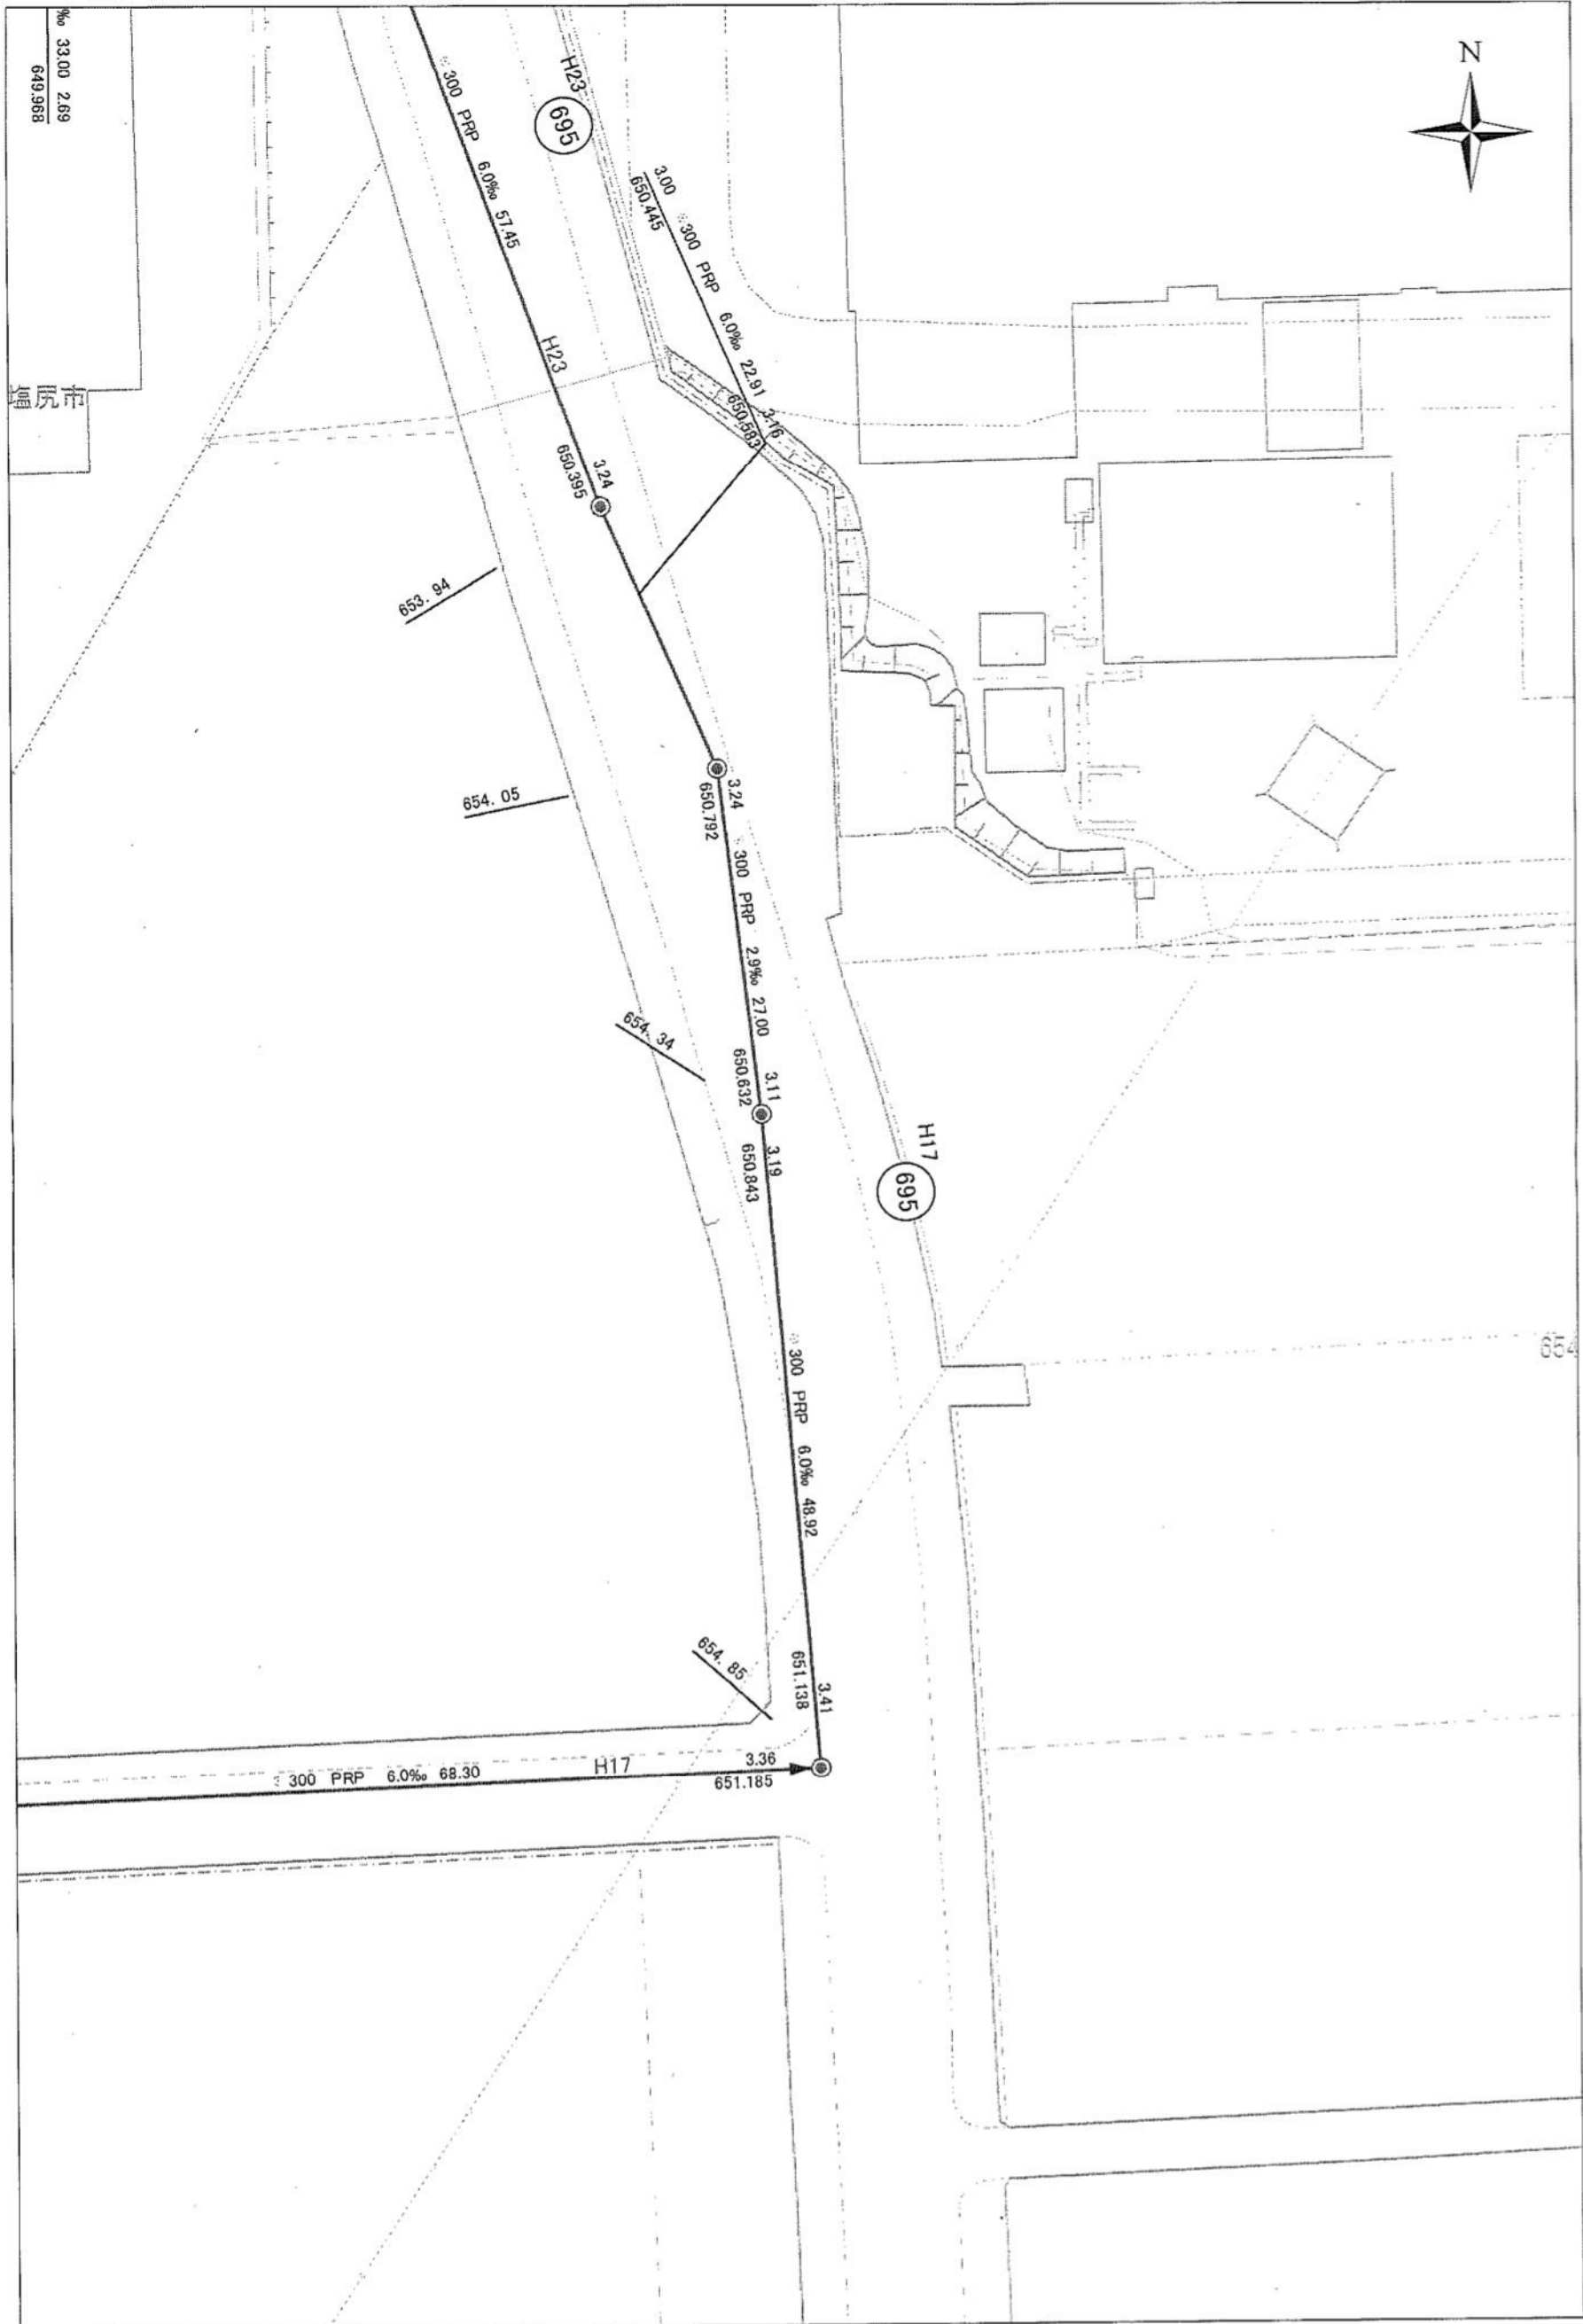

塩尻市水道事業部下水道課

「免責事項:この図面(印刷物)は、地物等の配置を示したものであり、利用者の特定の目的に適合することを保証するものではありません。利用者がこれを用いて行う一切の行為、また、現況と一致しないことや内容に瑕疵があることに起因した損害等について、塩尻市は何ら責任を負いません。」

1:500

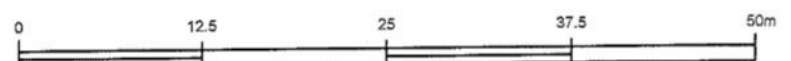


塩尻市公共下水道台帳図

野村・吉田




「免責事項:この図面(印刷物)は、地物等の配置を示したものであり、利用者の特定の目的に適合することを保証するものではありません。利用者がこれを用いて行う一切の行為、また、現況と一致しないことや内容に瑕疵があることに起因した損害等について、塩尻市は何ら責任を負いません。」

1:500

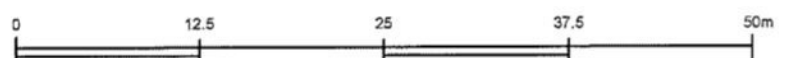


塩尻市公共下水道台帳図

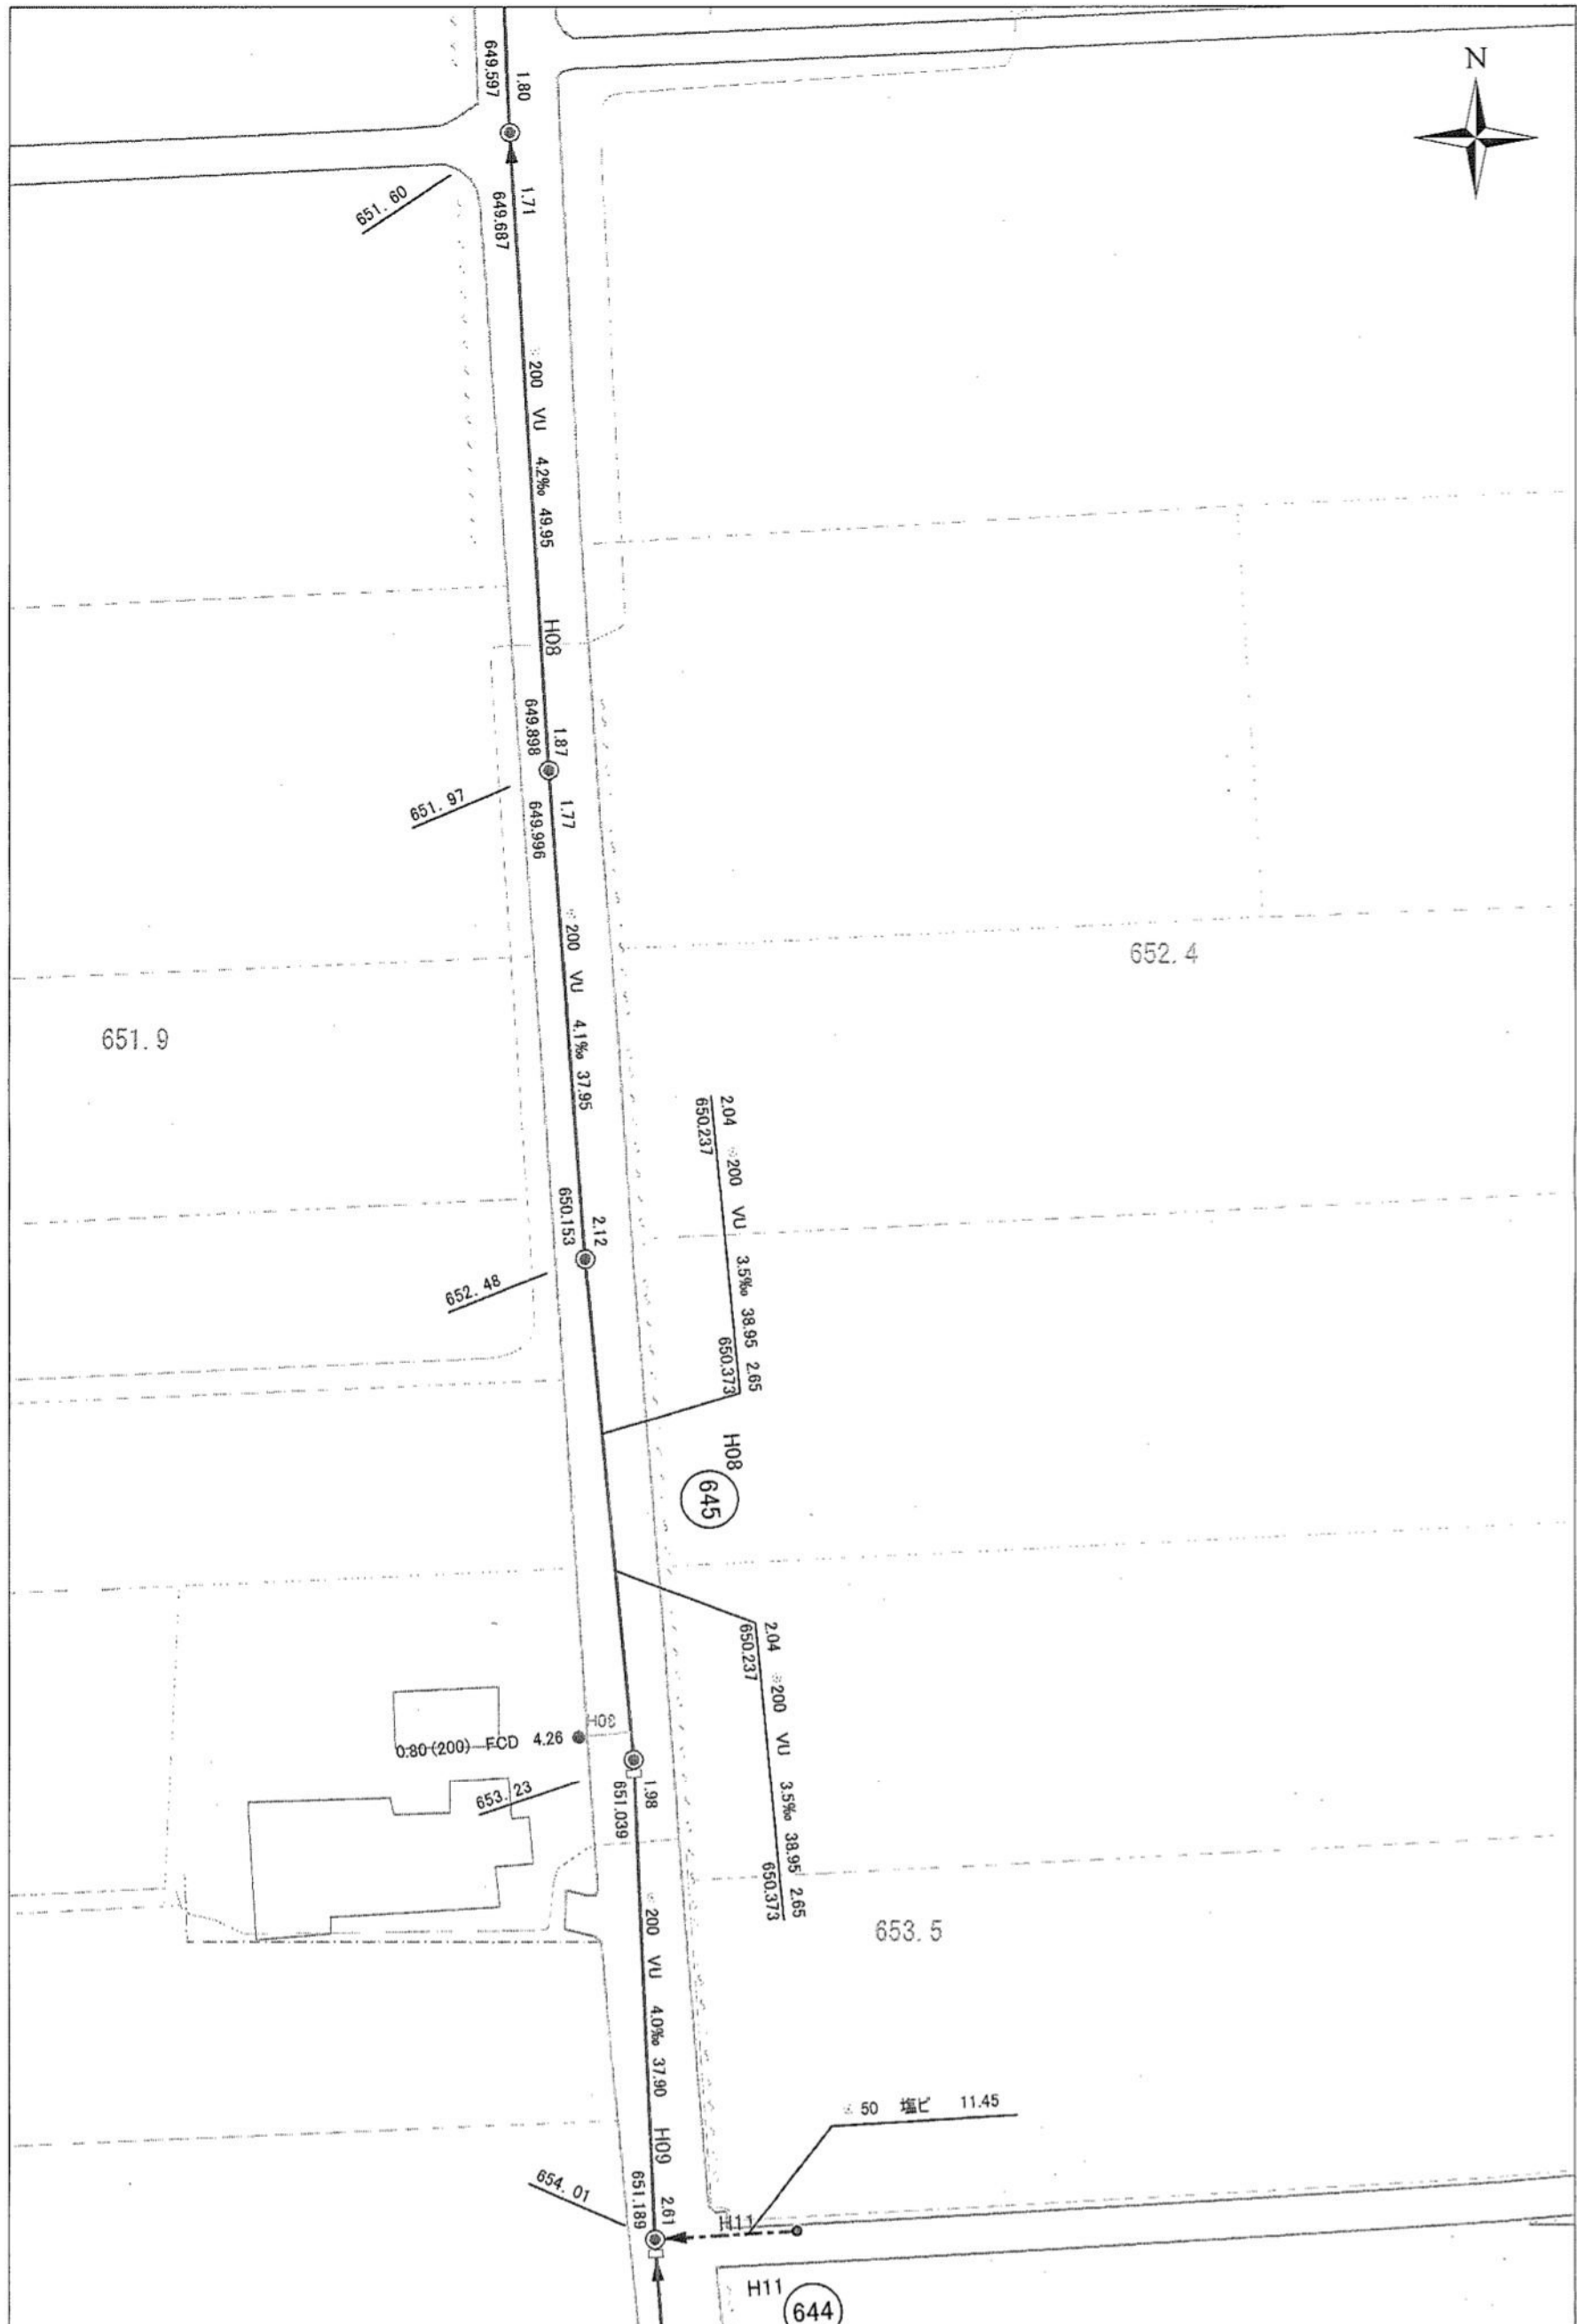


塩尻市水道事業部下水道課

「免責事項:この図面(印刷物)は、地物等の配置を示したものであり、利用者の特定の目的に適合することを保証するものではありません。利用者がこれを用いて行う一切の行為、また、現況と一致しないことや内容に瑕疵があることに起因した損害等について、塩尻市は何ら責任を負いません。」

1:500

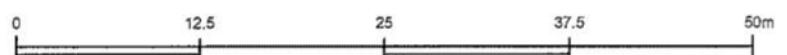


塩尻市公共下水道台帳図

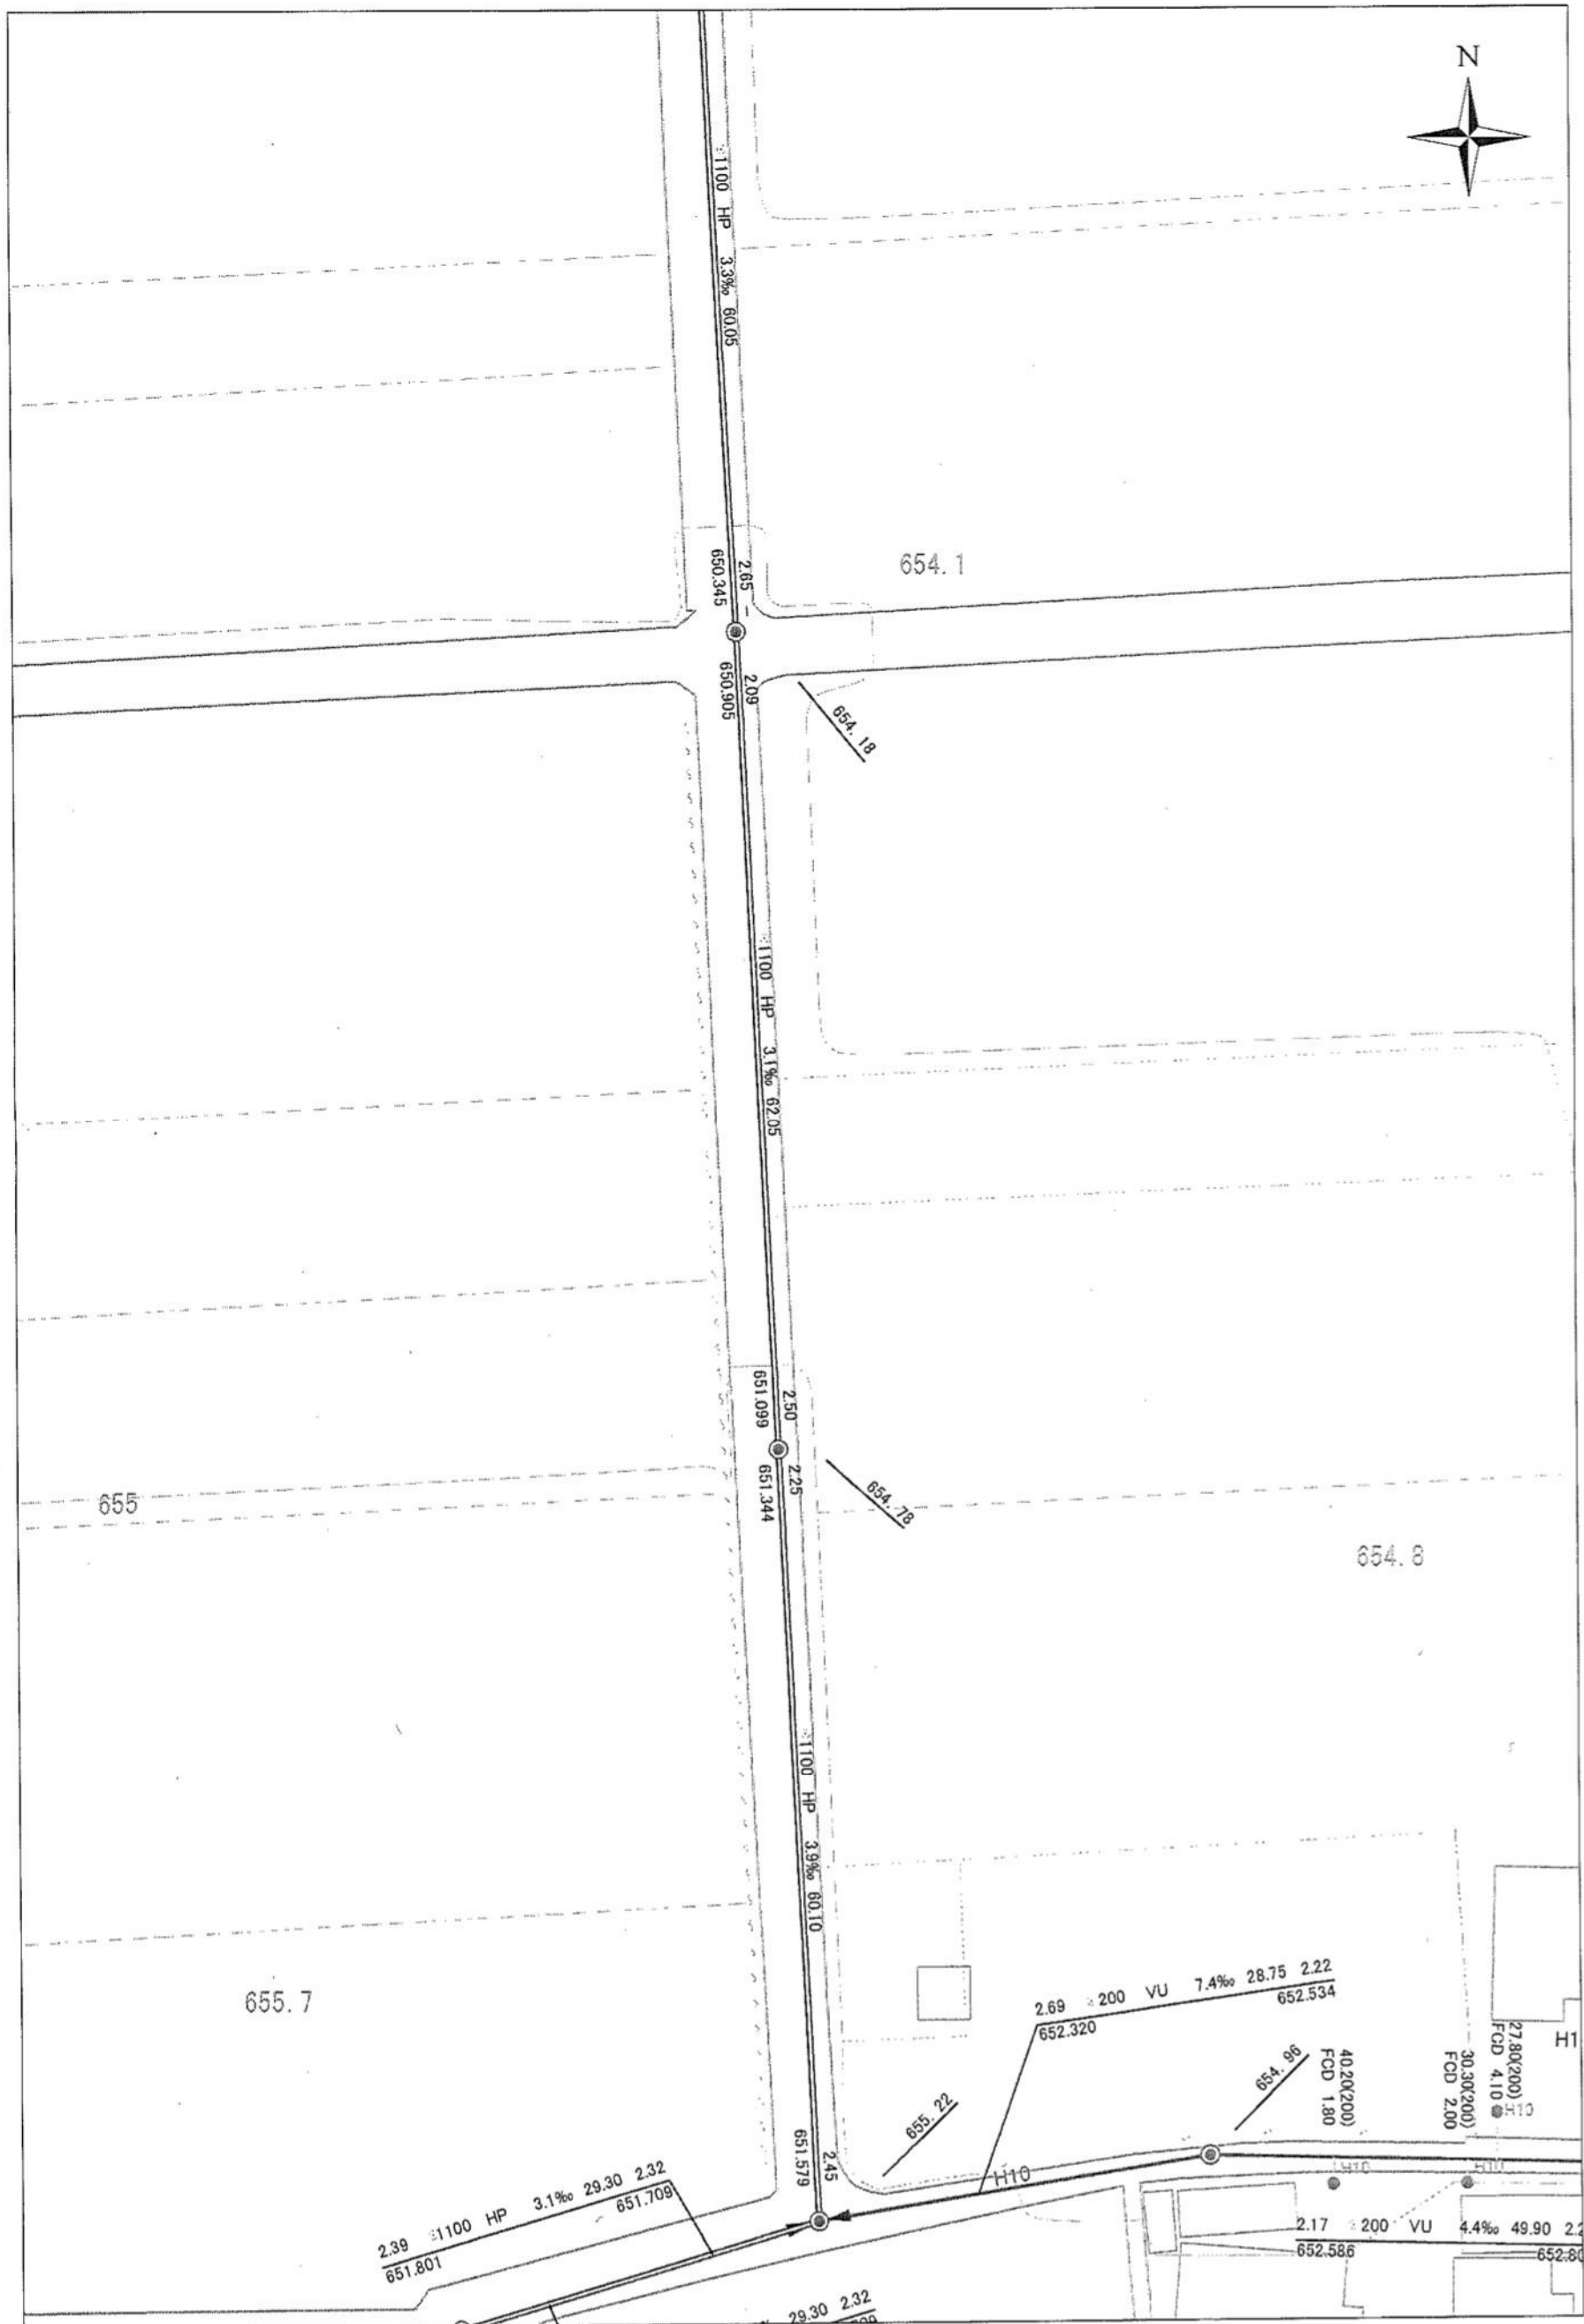


塩尻市水道事業部下水道課

「免責事項:この図面(印刷物)は、地物等の配置を示したものであり、利用者の特定の目的に適合することを保証するものではありません。利用者がこれを用いて行う一切の行為、また、現況と一致しないことや内容に瑕疵があることに起因した損害等について、塩尻市は何ら責任を負いません。」

1:500

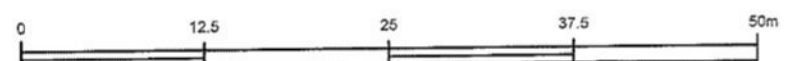


塩尻市公共下水道台帳図

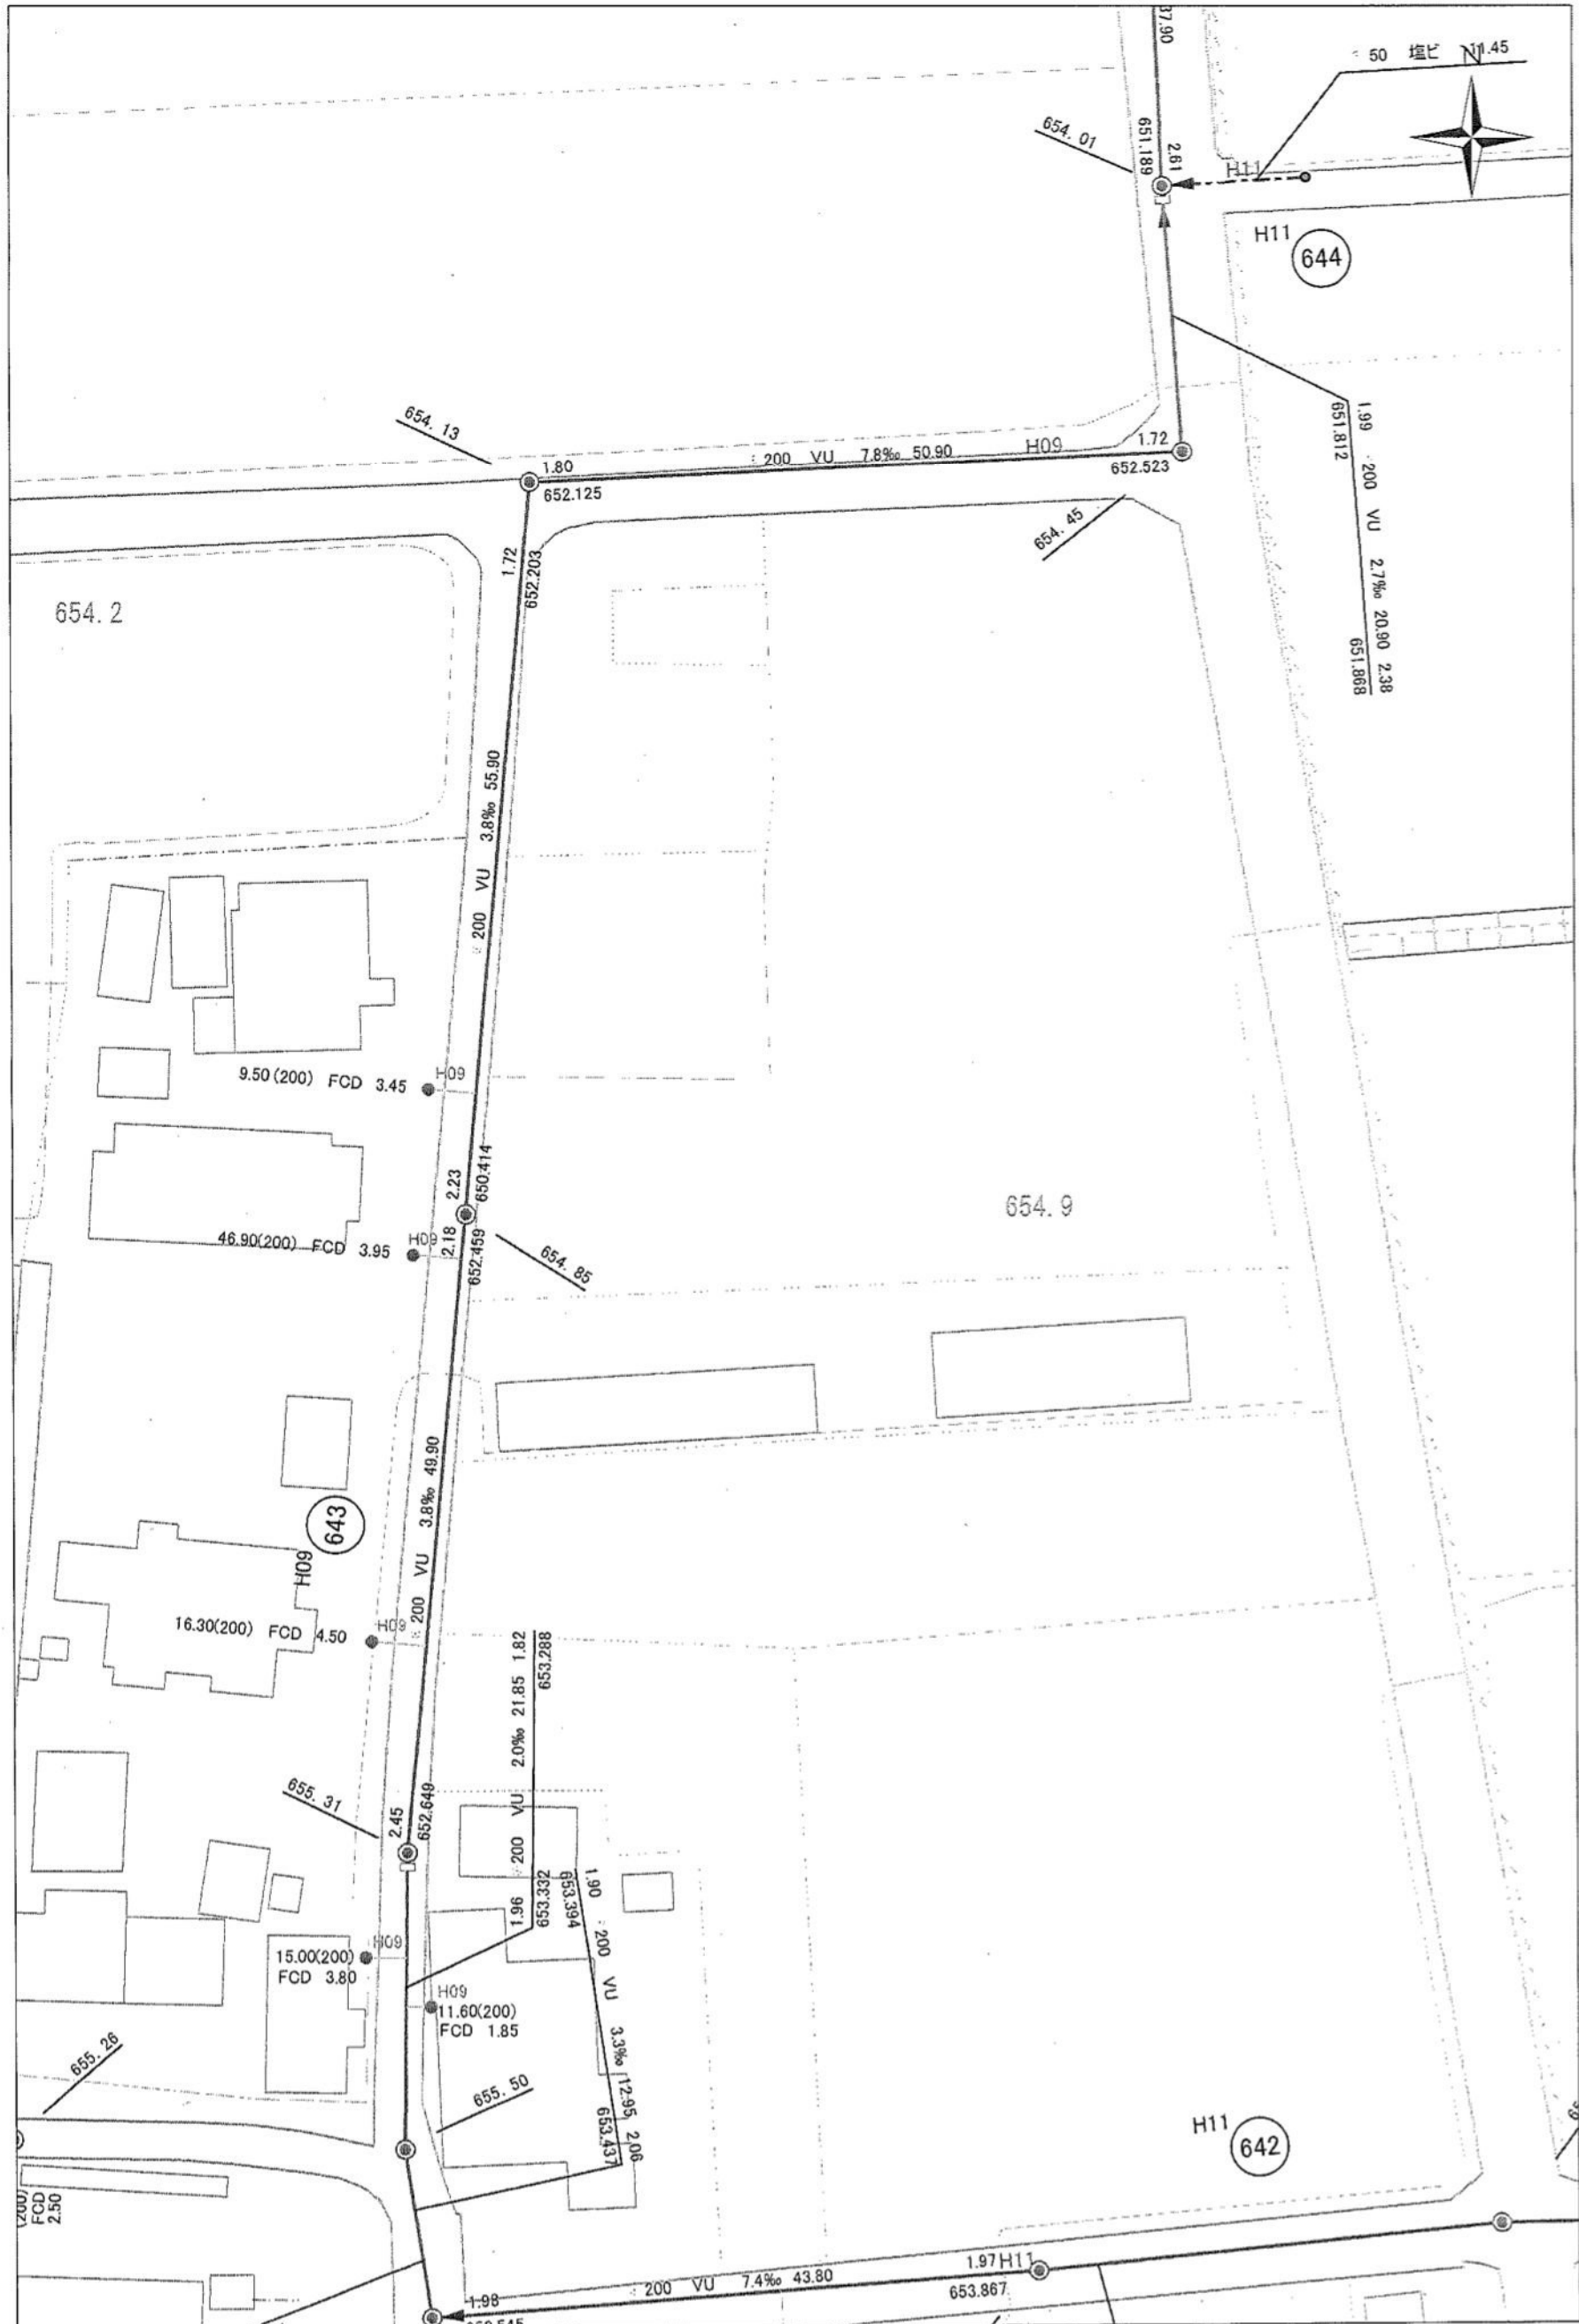

塩尻市水道事業部下水道課


「免責事項:この図面(印刷物)は、地物等の配置を示したものであり、利用者の特定の目的に適合することを保証するものではありません。利用者がこれを用いて行う一切の行為、また、現況と一致しないことや内容に瑕疵があることに起因した損害等について、塩尻市は何ら責任を負いません。」

1:500

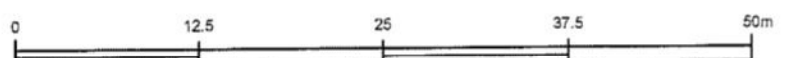


塩尻市公共下水道台帳図

野村・吉田

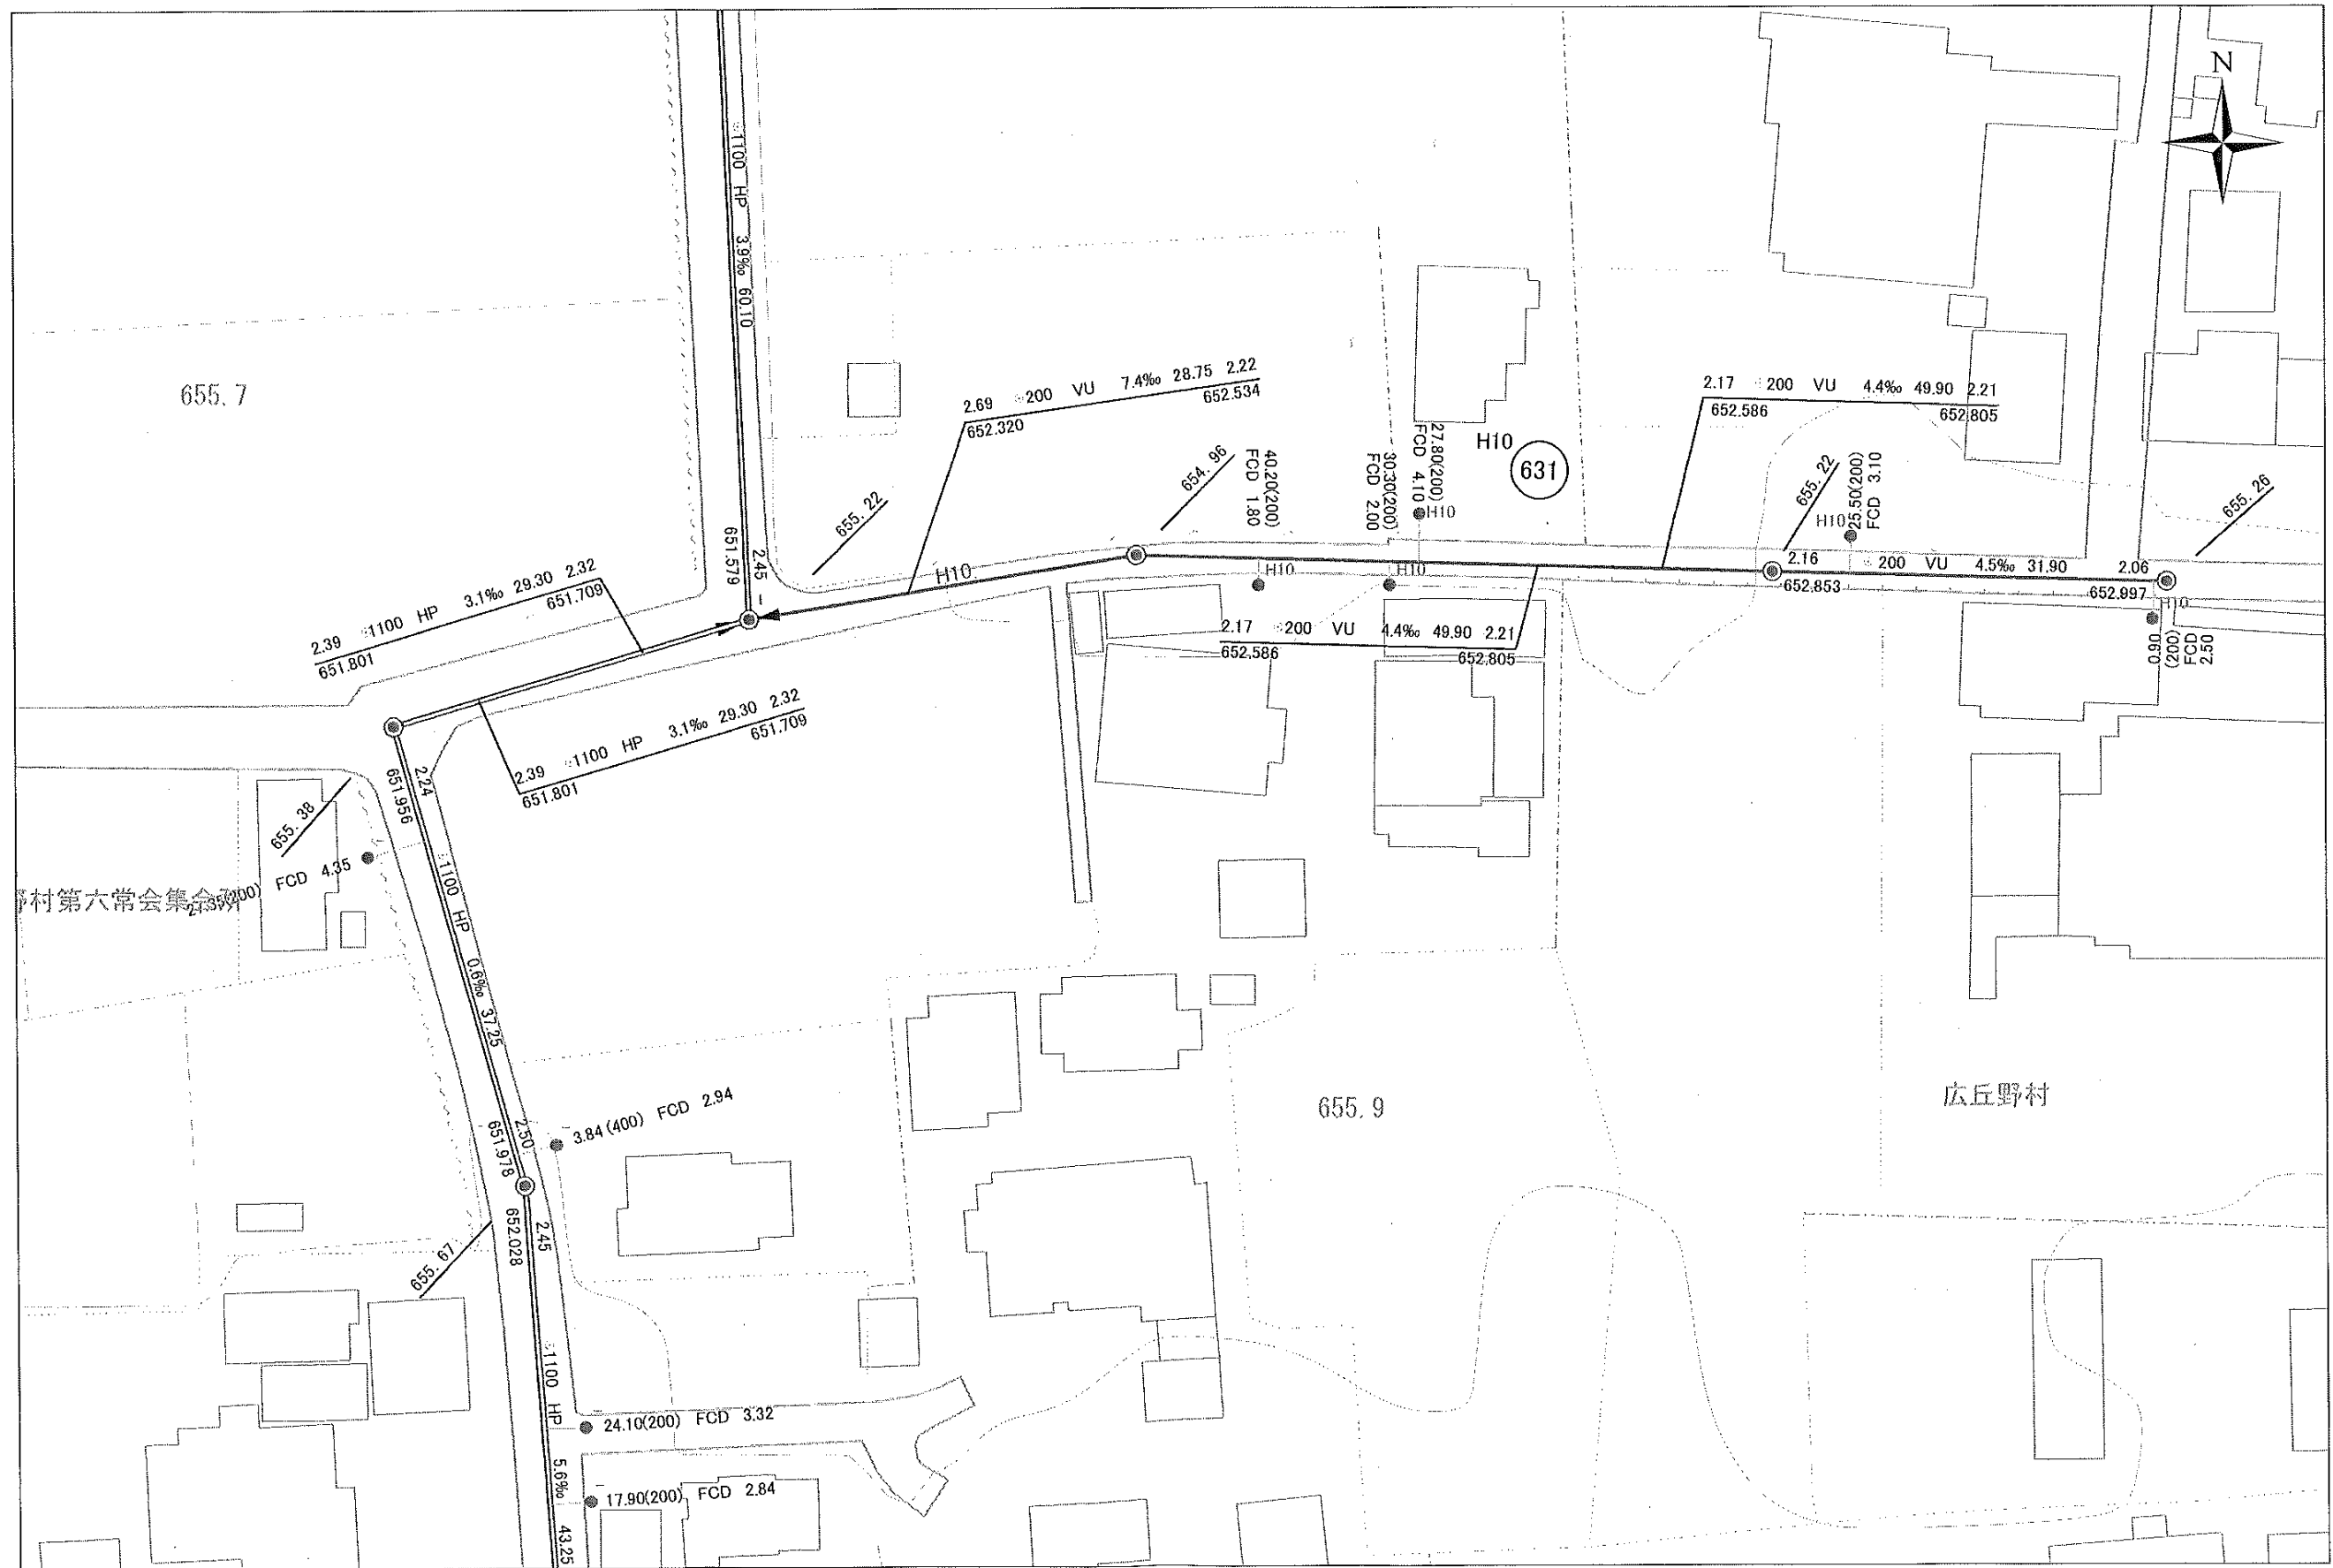


「免責事項:この図面(印刷物)は、地物等の配置を示したものであり、利用者の特定の目的に適合することを保証するものではありません。利用者がこれを用いて行う一切の行為、また、現況と一致しないことや内容に瑕疵があることに起因した損害等について、塩尻市は何ら責任を負いません。」

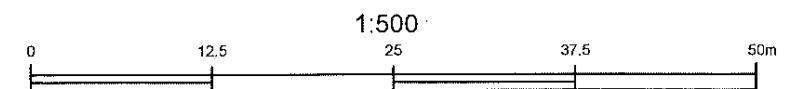


塩尻市水道事業部下水道課

塩尻市公共下水道台帳図

野村・吉田

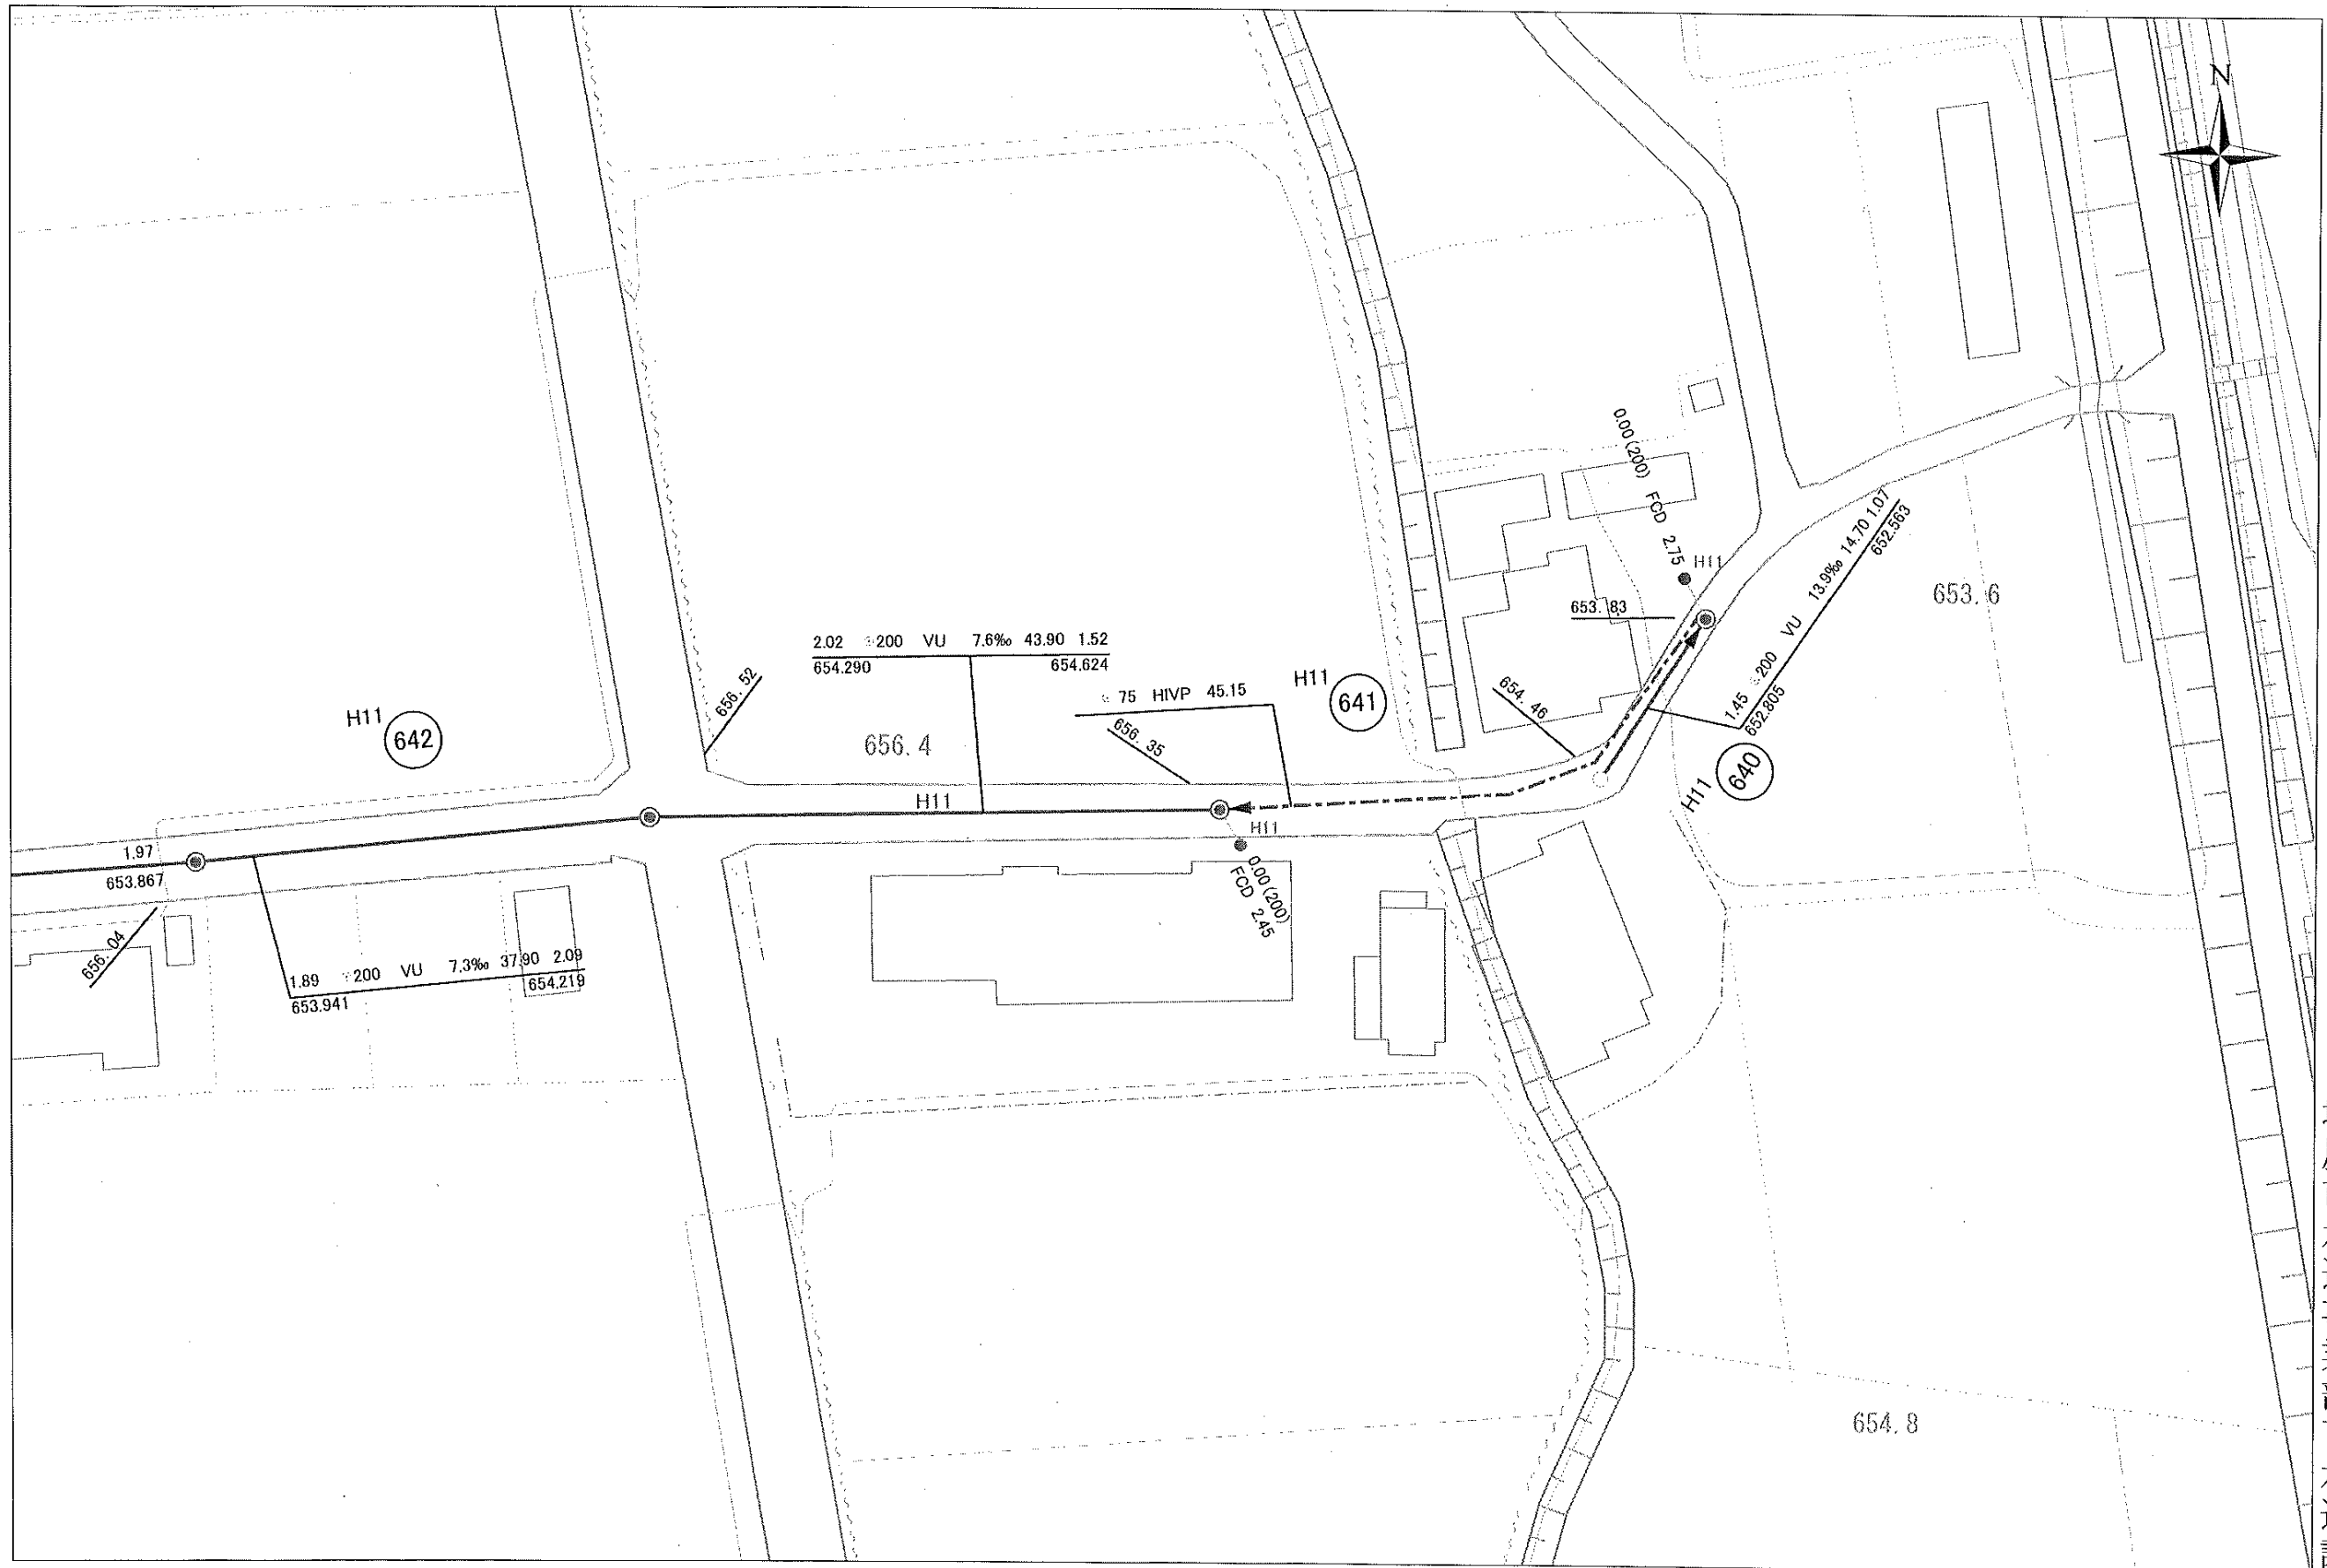


「免責事項:この図面(印刷物)は、地物等の配置を示したものであり、利用者の特定の目的に適合することを保証するものではありません。利用者がこれを用いて行う一切の行為、また、現況と一致しないことや内容に瑕疵があることに起因した損害等について、塩尻市は何ら責任を負いません。」

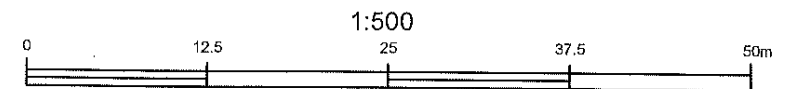

塩尻市公共下水道台帳図


野村・吉田

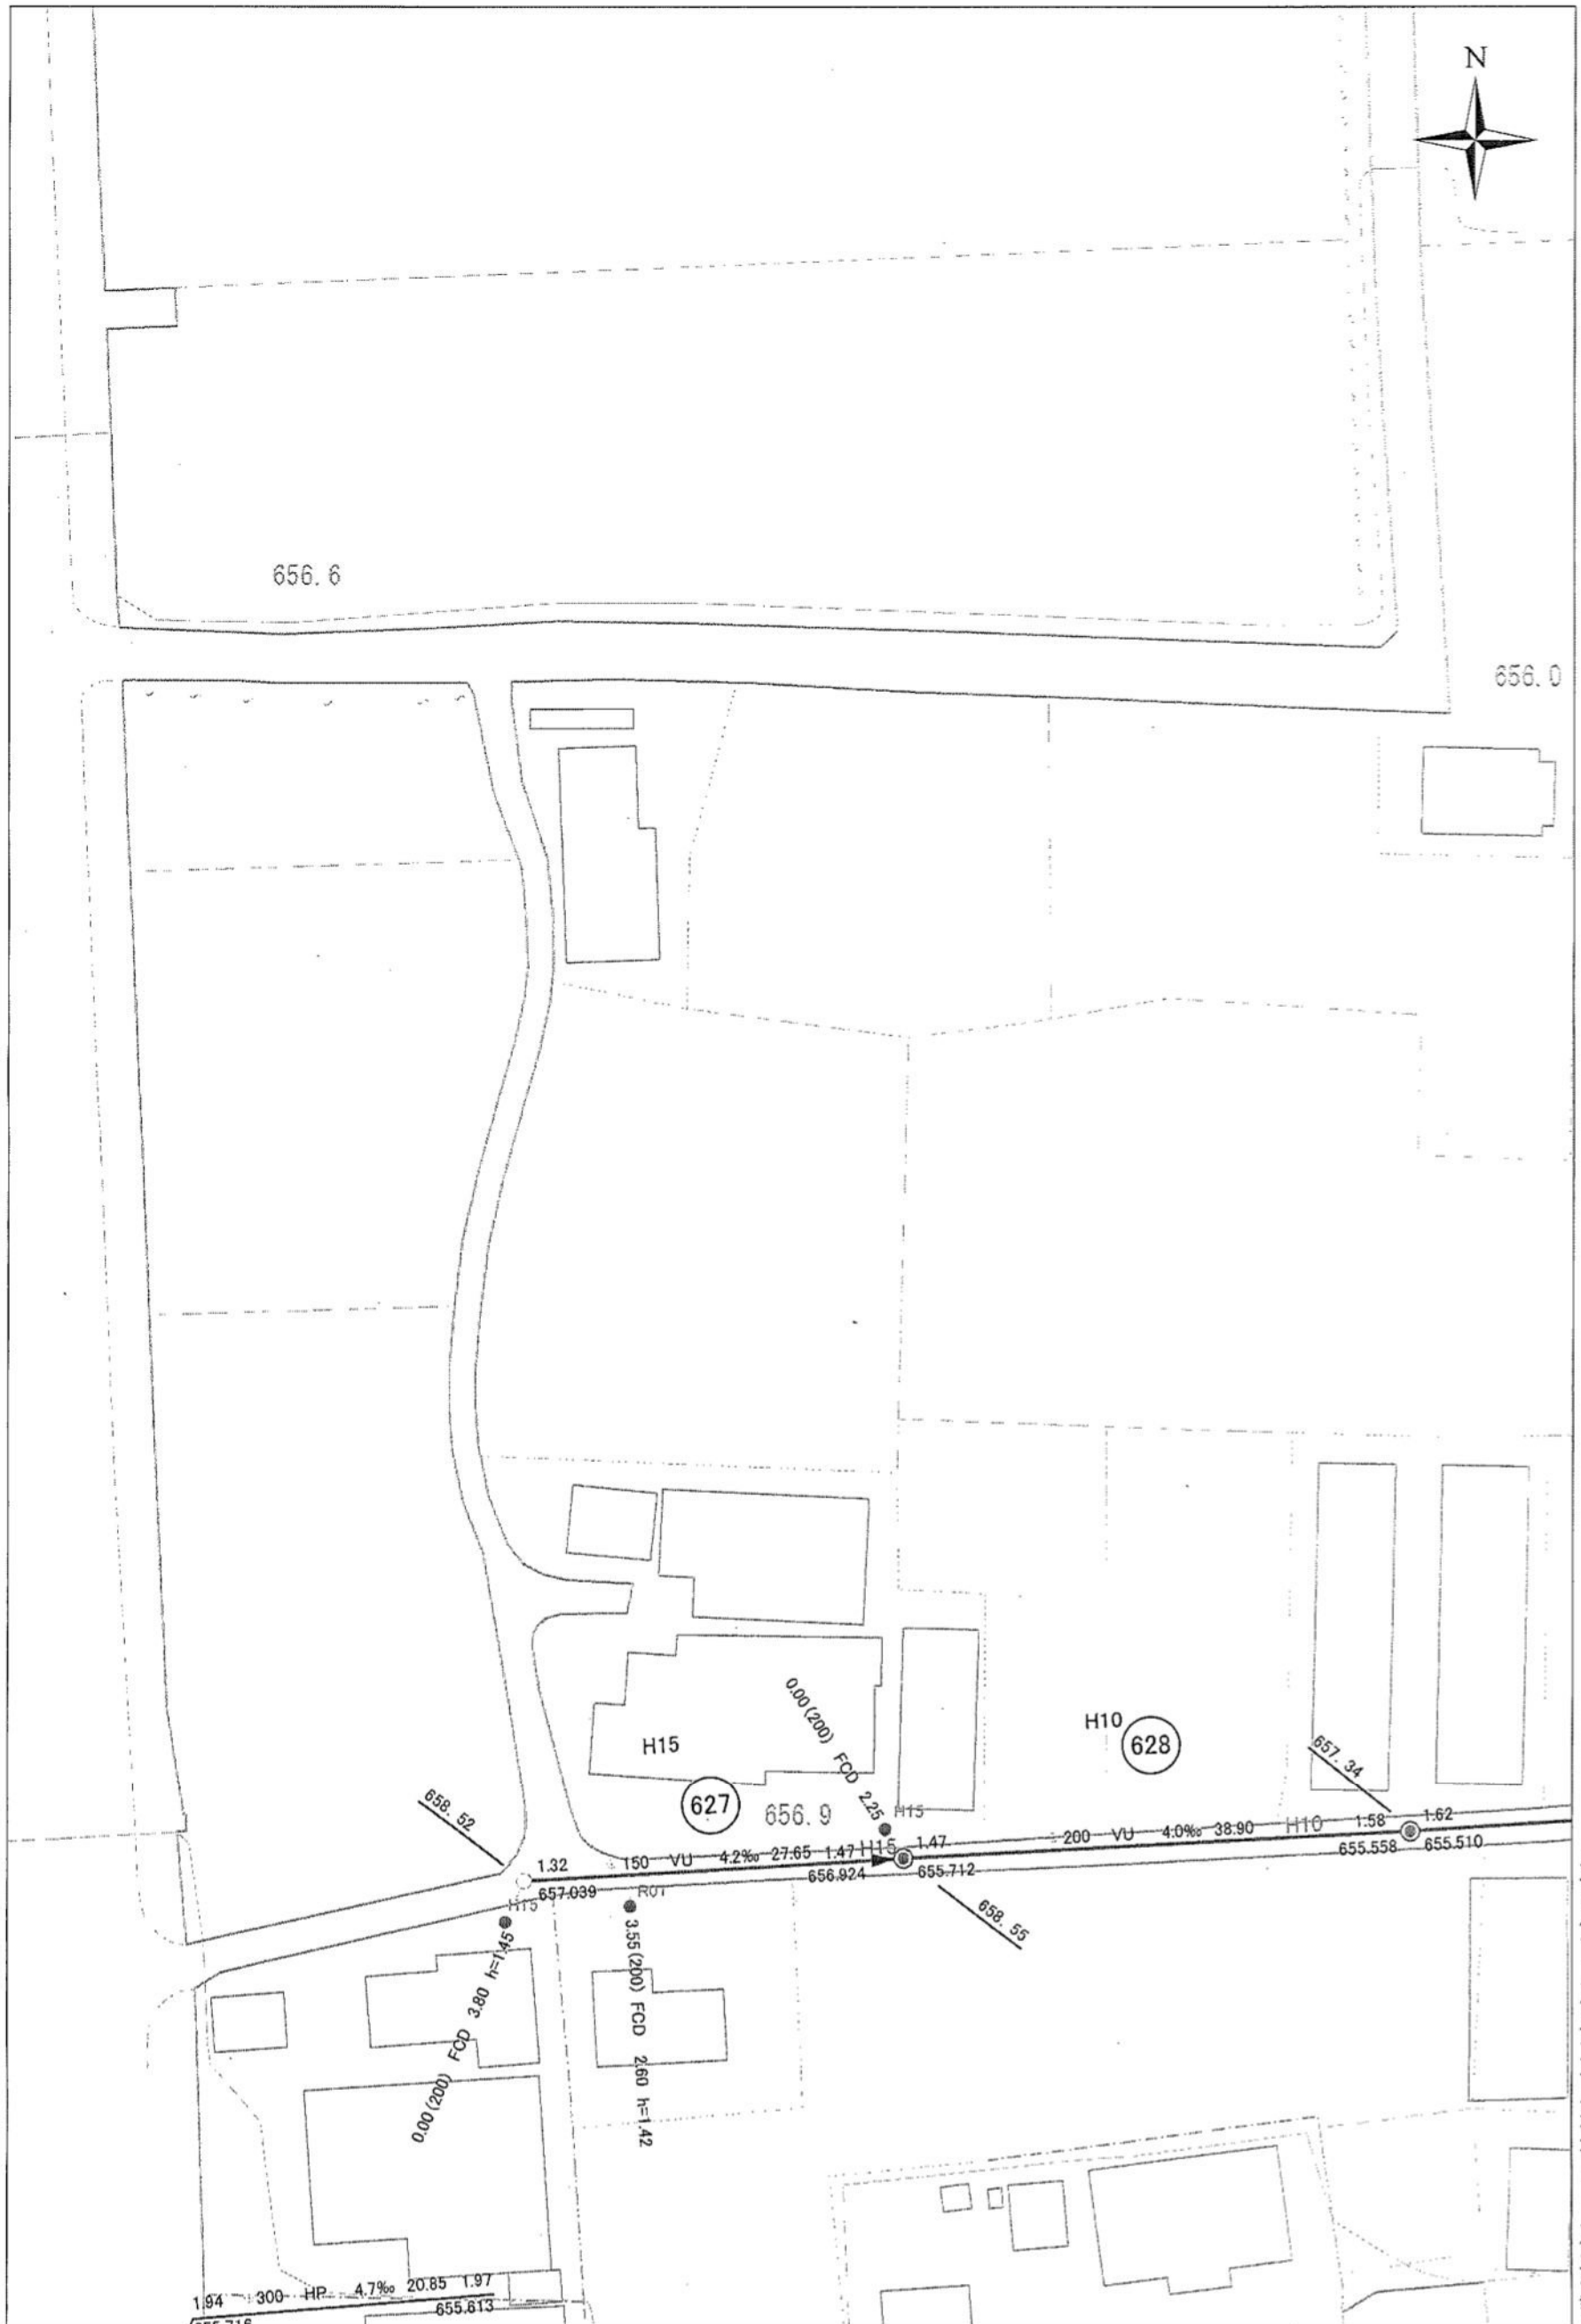

塩尻市水道事業部下水道課


「免責事項:この図面(印刷物)は、地物等の配置を示したものであり、利用者の特定の目的に適合することを保証するものではありません。利用者がこれを用いて行う一切の行為、また、現況と一致しないことや内容に瑕疵があることに起因した損害等について、塩尻市は何ら責任を負いません。」

1:500

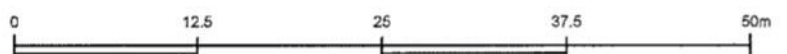

野村・吉田地区

縮尺 1 : 2,500 図面番号 2

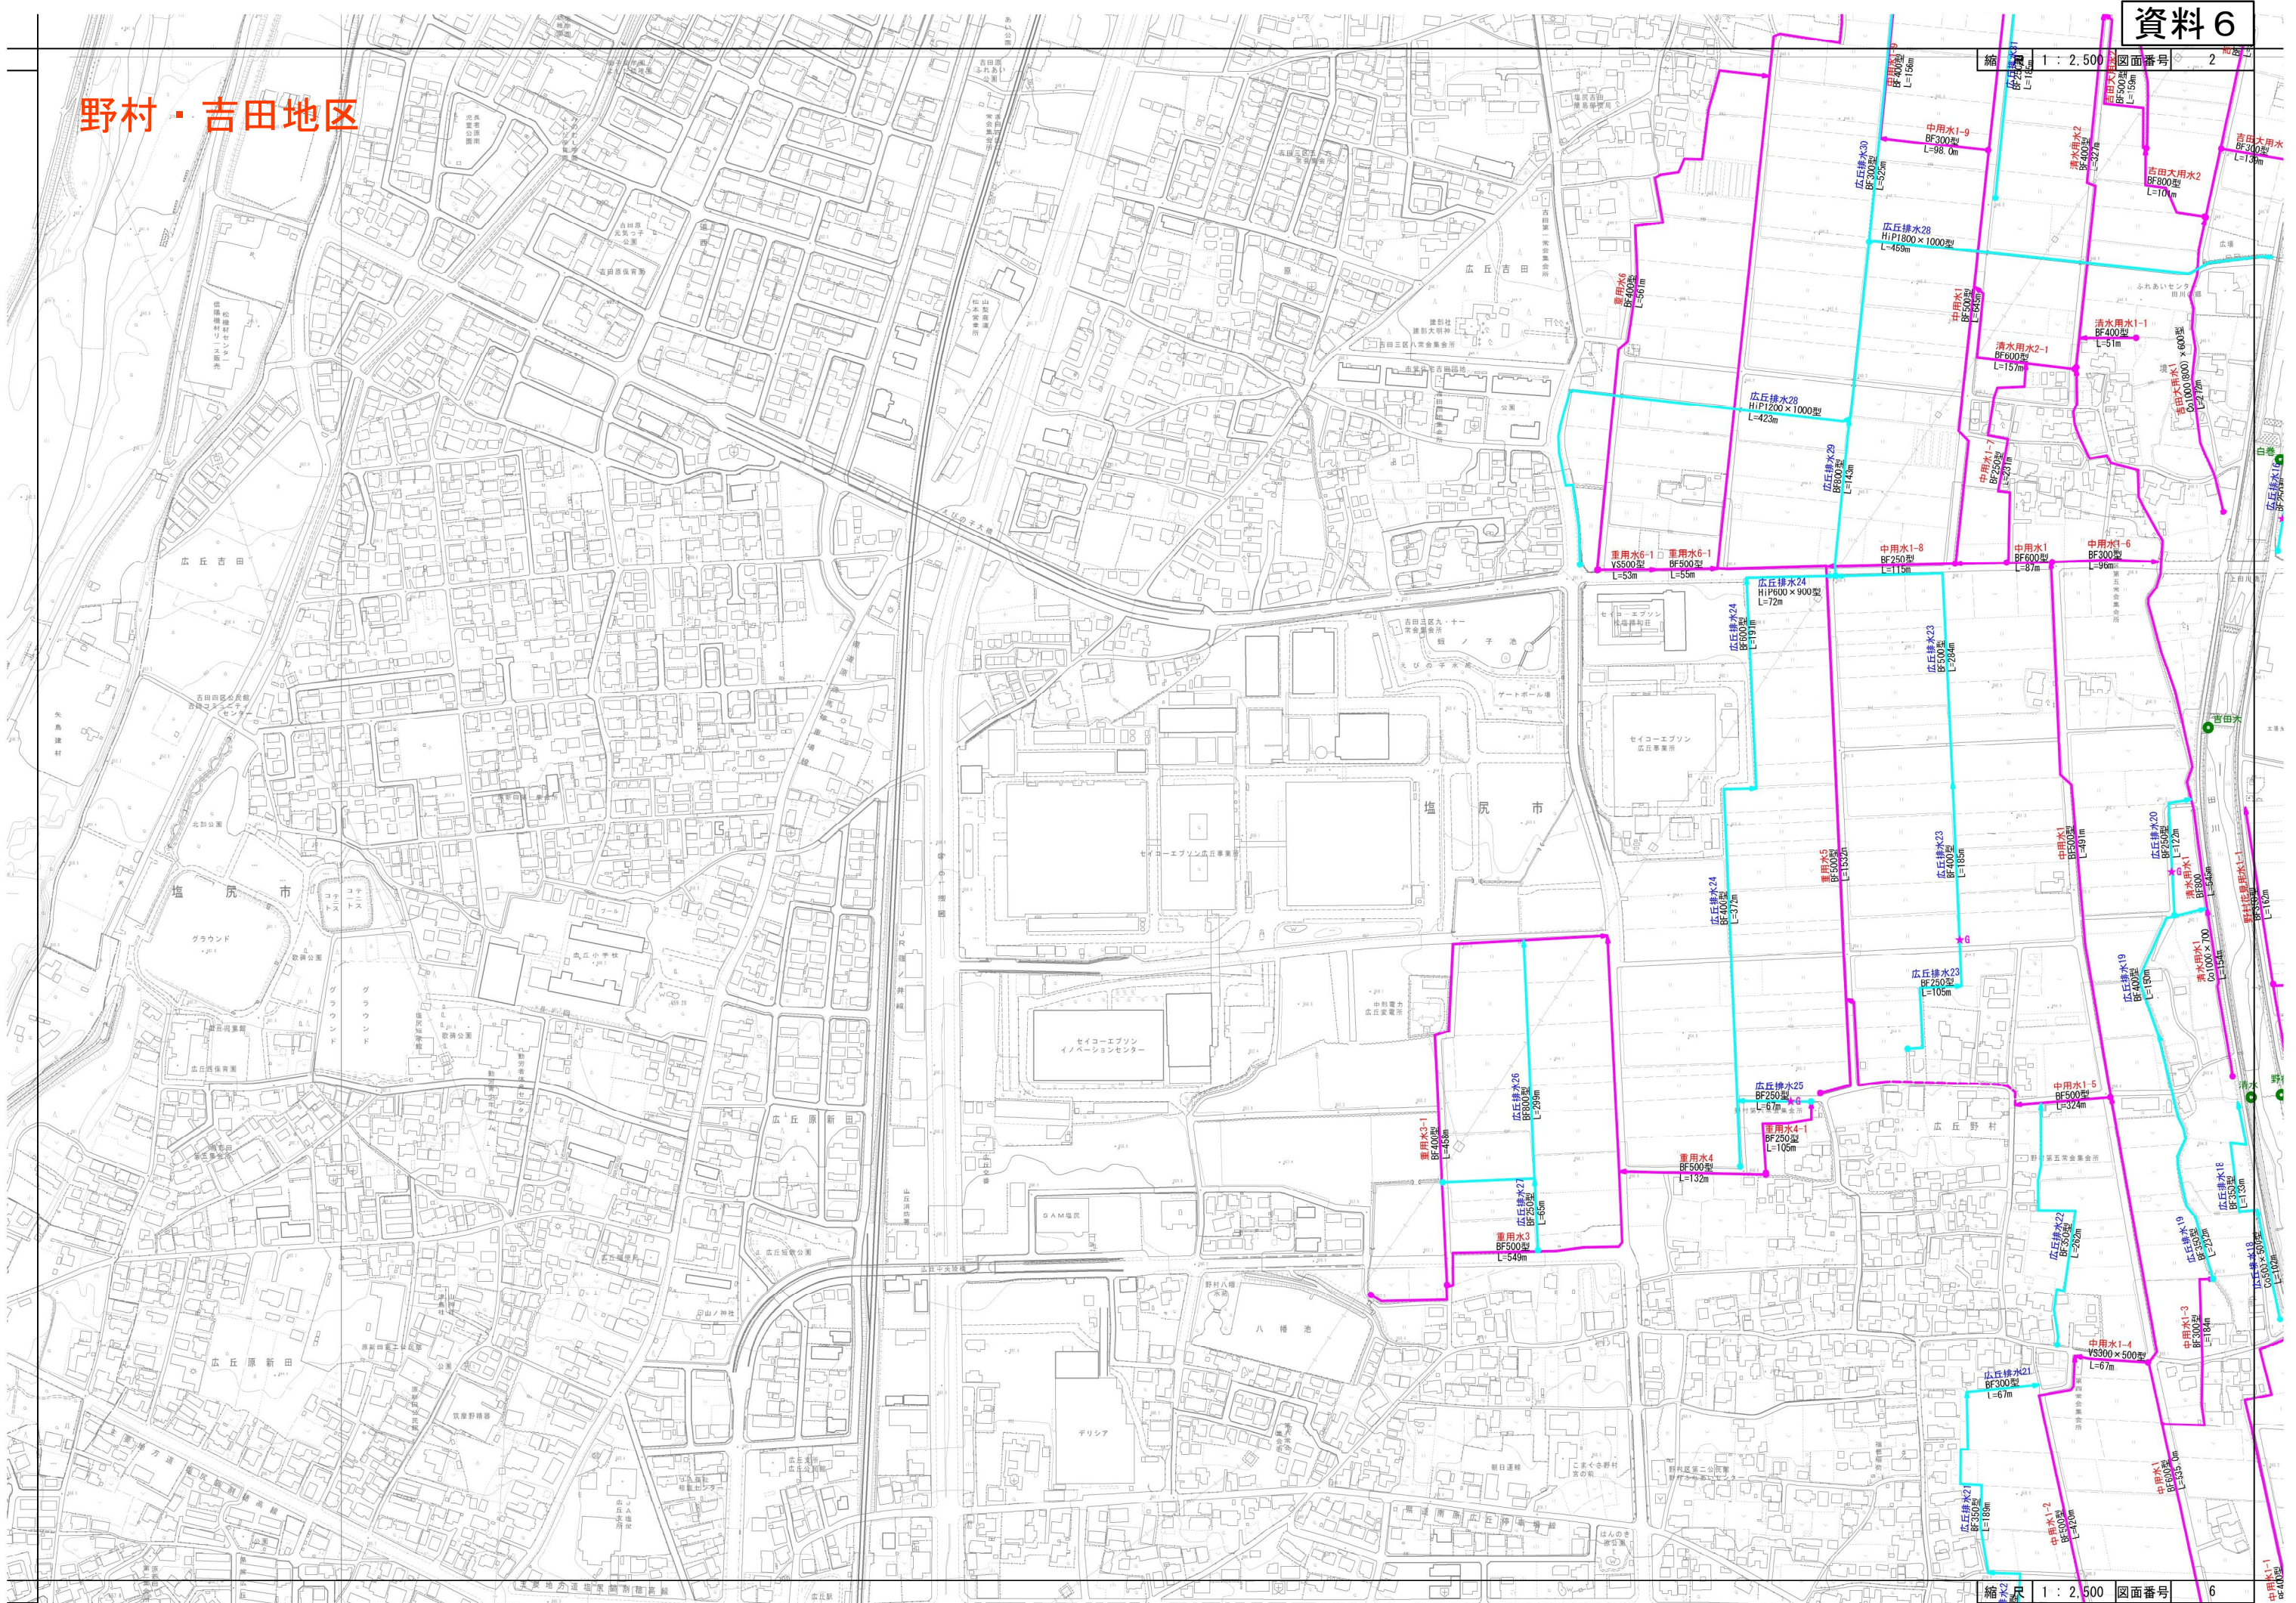

縮尺 1 : 2,500 図面番号 6