


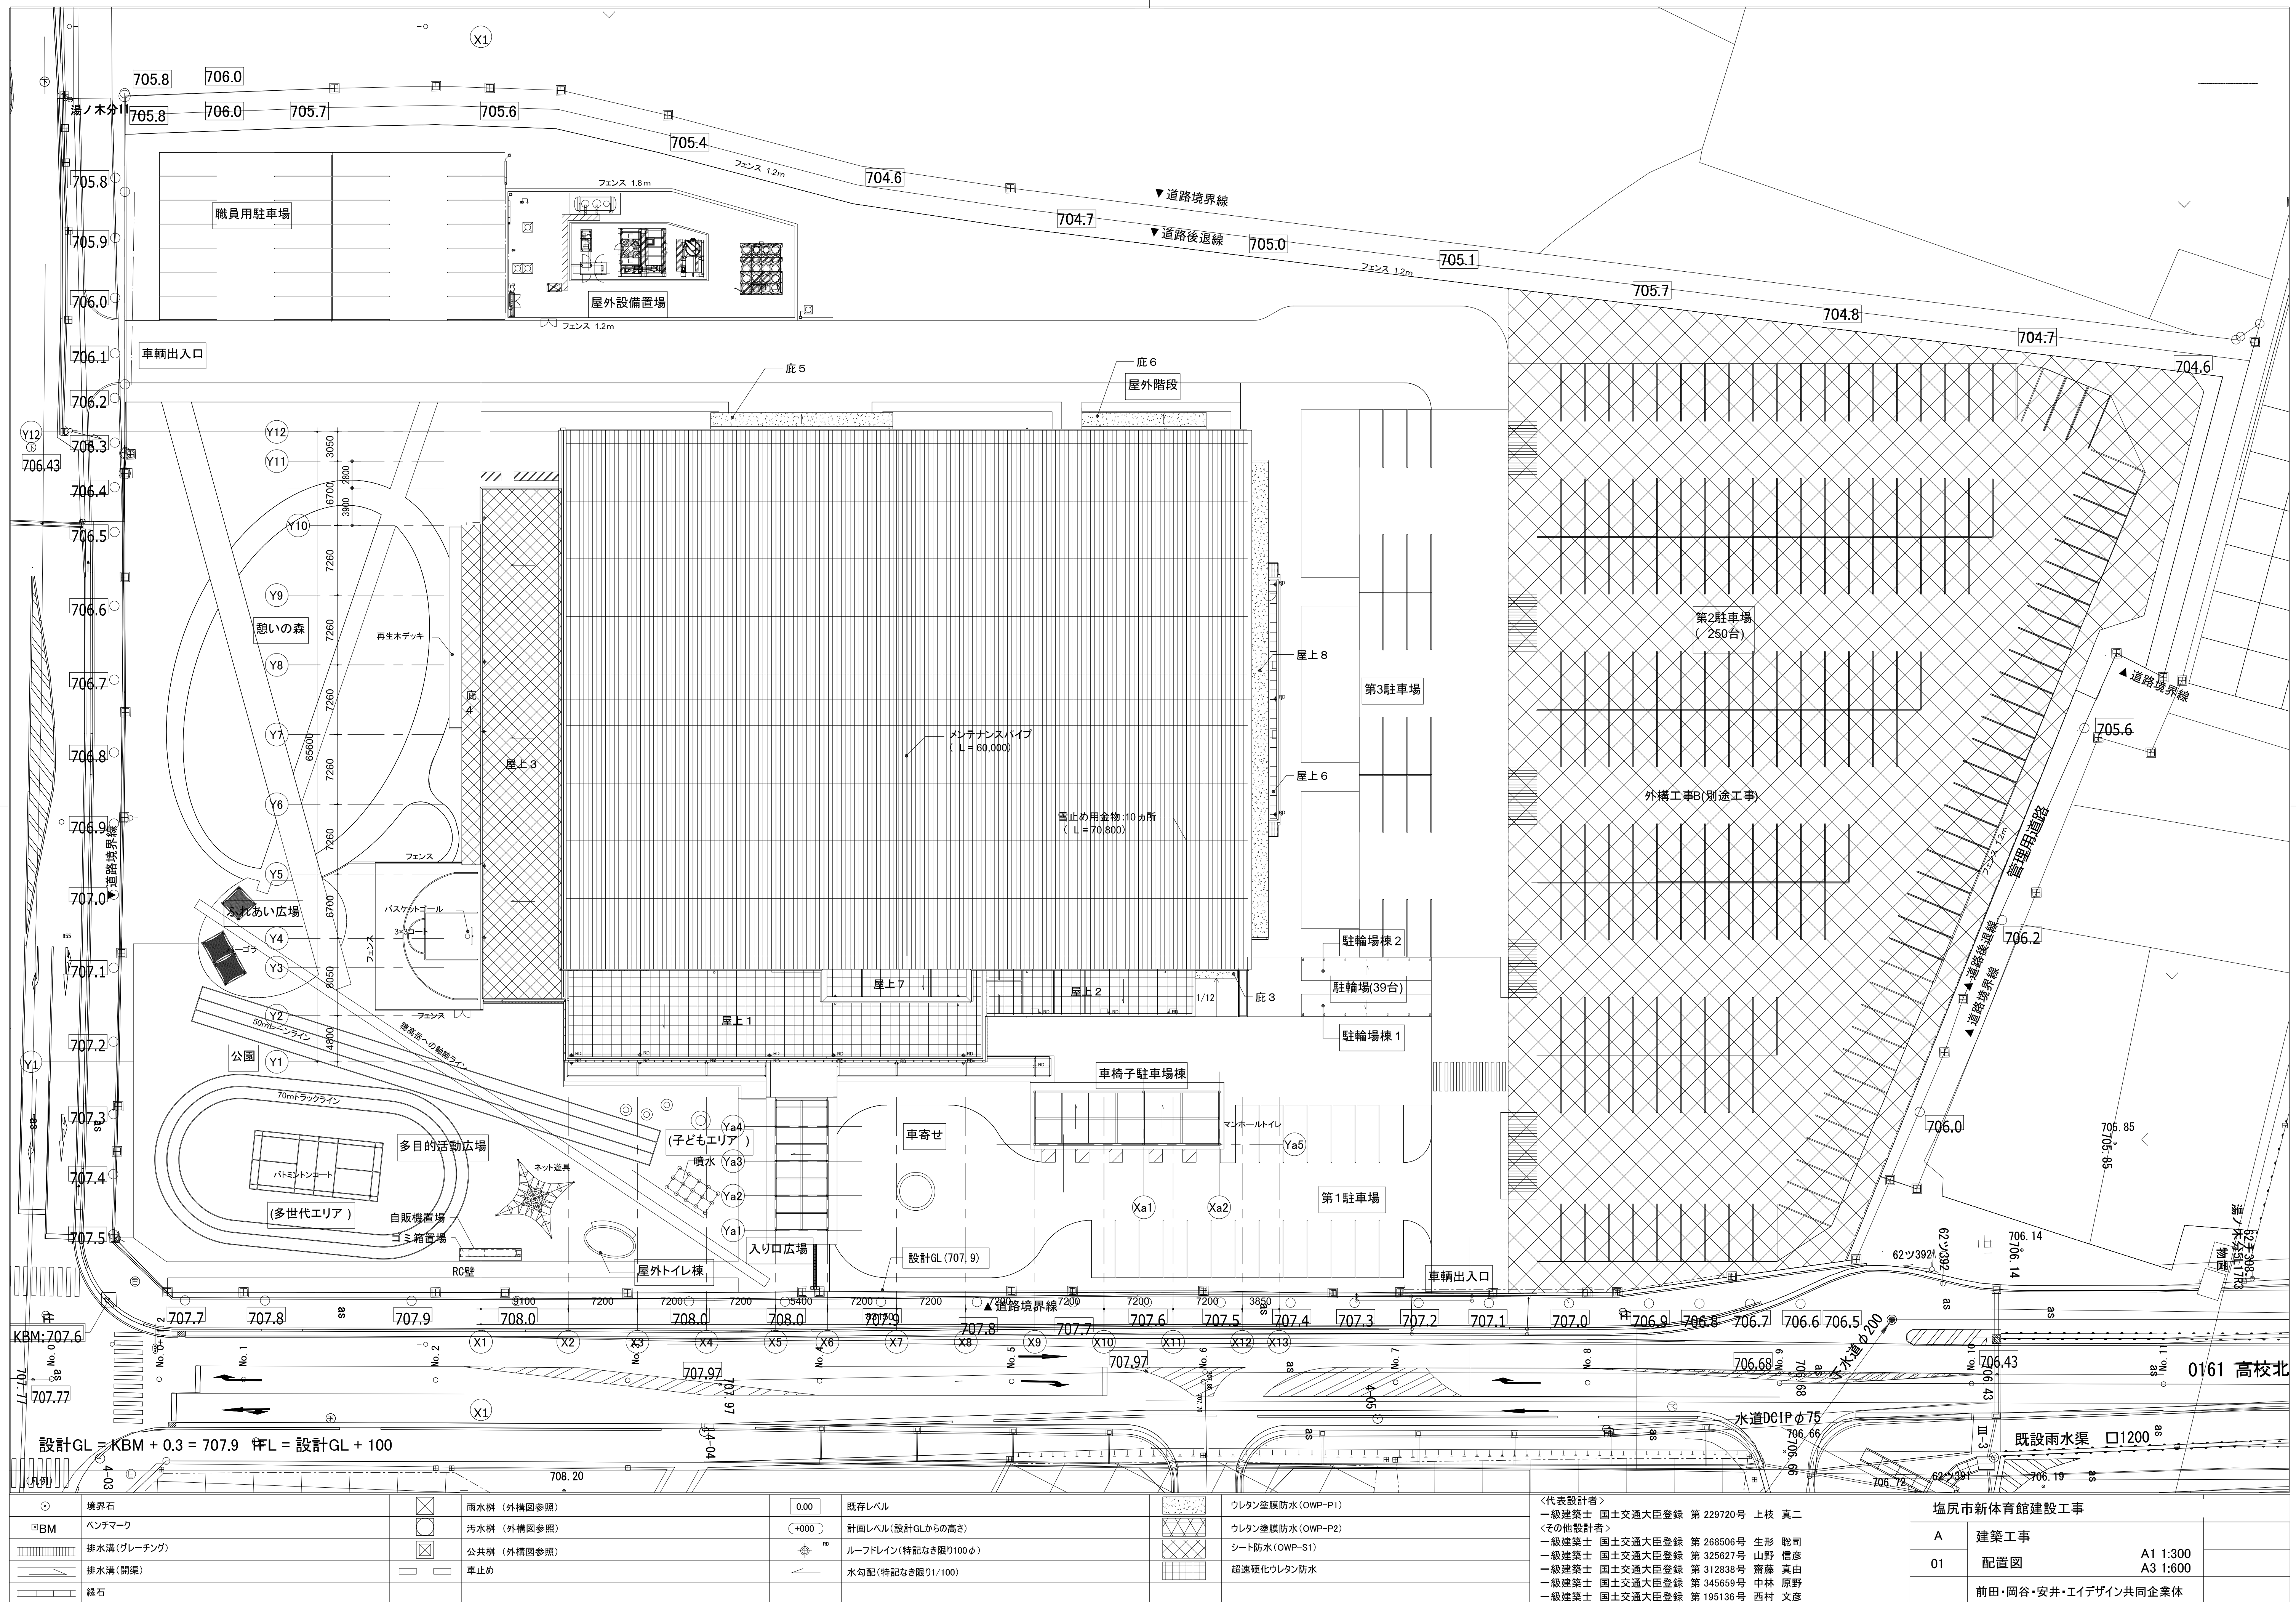


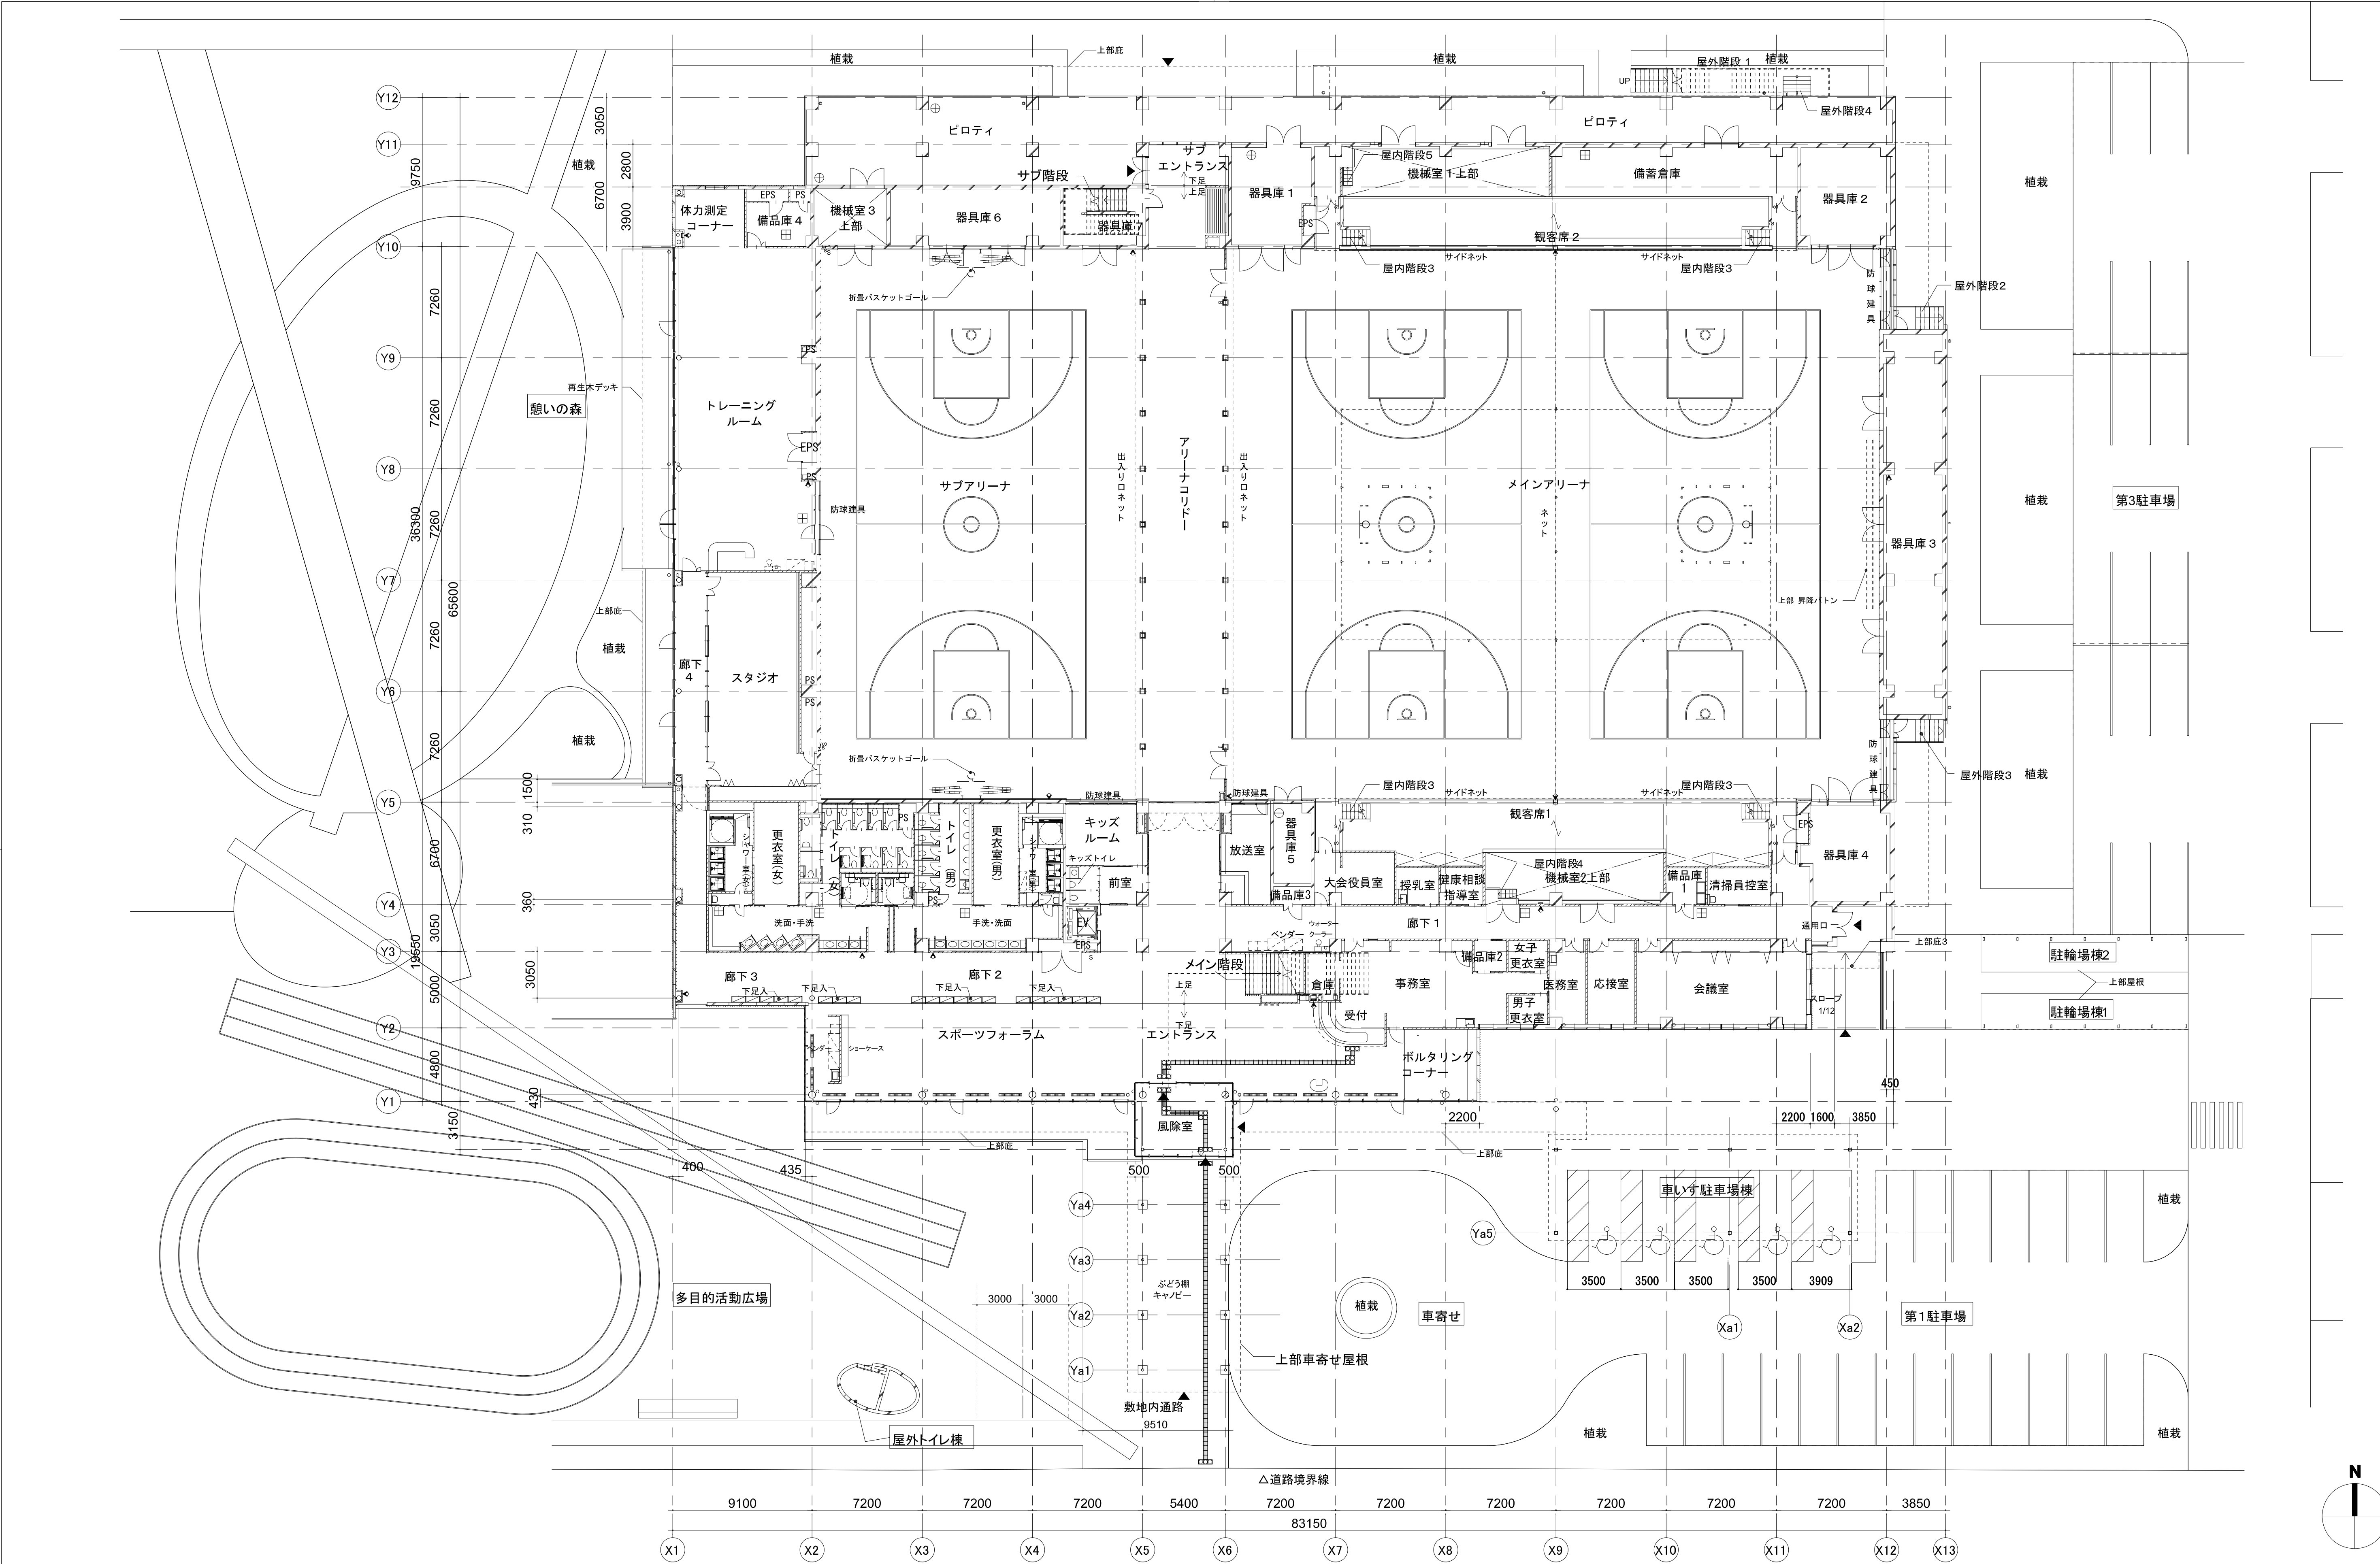

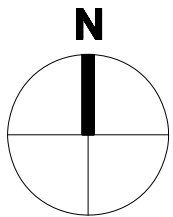


(凡例)																							
	RC壁		床仕上げレベル(特記なき限りFL±0)		エキスパンション・ジョイント		化粧蓋付き床下点検口 600角(防臭・防水型)		ウレタン塗膜防水(OWP-P1)		延焼の恐れ範囲	<代表設計者> 一級建築士 国土交通大臣登録 第 229720号 上枝 真二 <その他設計者> 一級建築士 国土交通大臣登録 第 268506号 生形 聡司 一級建築士 国土交通大臣登録 第 325627号 山野 信彦 一級建築士 国土交通大臣登録 第 312838号 齋藤 真由 一級建築士 国土交通大臣登録 第 345659号 中林 原野 一級建築士 国土交通大臣登録 第 195136号 西村 文彦											
	ECP壁		スラブレベル(特記なき限りFL±10)		屋内消火栓(設備工事)(共-2-11)		マンホール		ウレタン塗膜防水(OWP-P3)														
	LGS壁		伸縮目地(5-01-2)		水勾配(特記なき限り1/100)		床下点検口		シート防水(OWP-S1)														
			消火器ボックス(左:埋込型(共-2-10)、右:置型)		タラップ ()内数字は段数を示す(8-31-3)		ルーフドレイン		超速硬化ウレタン防水														
	有孔折板		視覚障害者用床タイル(1-01-7)		安全ガードを示す		縦樋		歩行距離														
												塩尻市新体育館建設工事											
												A	建築工事										
												03	1階平面図										
												A1 1:200 A3 1:400											
												前田・岡谷・安井・エイデザイン共同企業体											

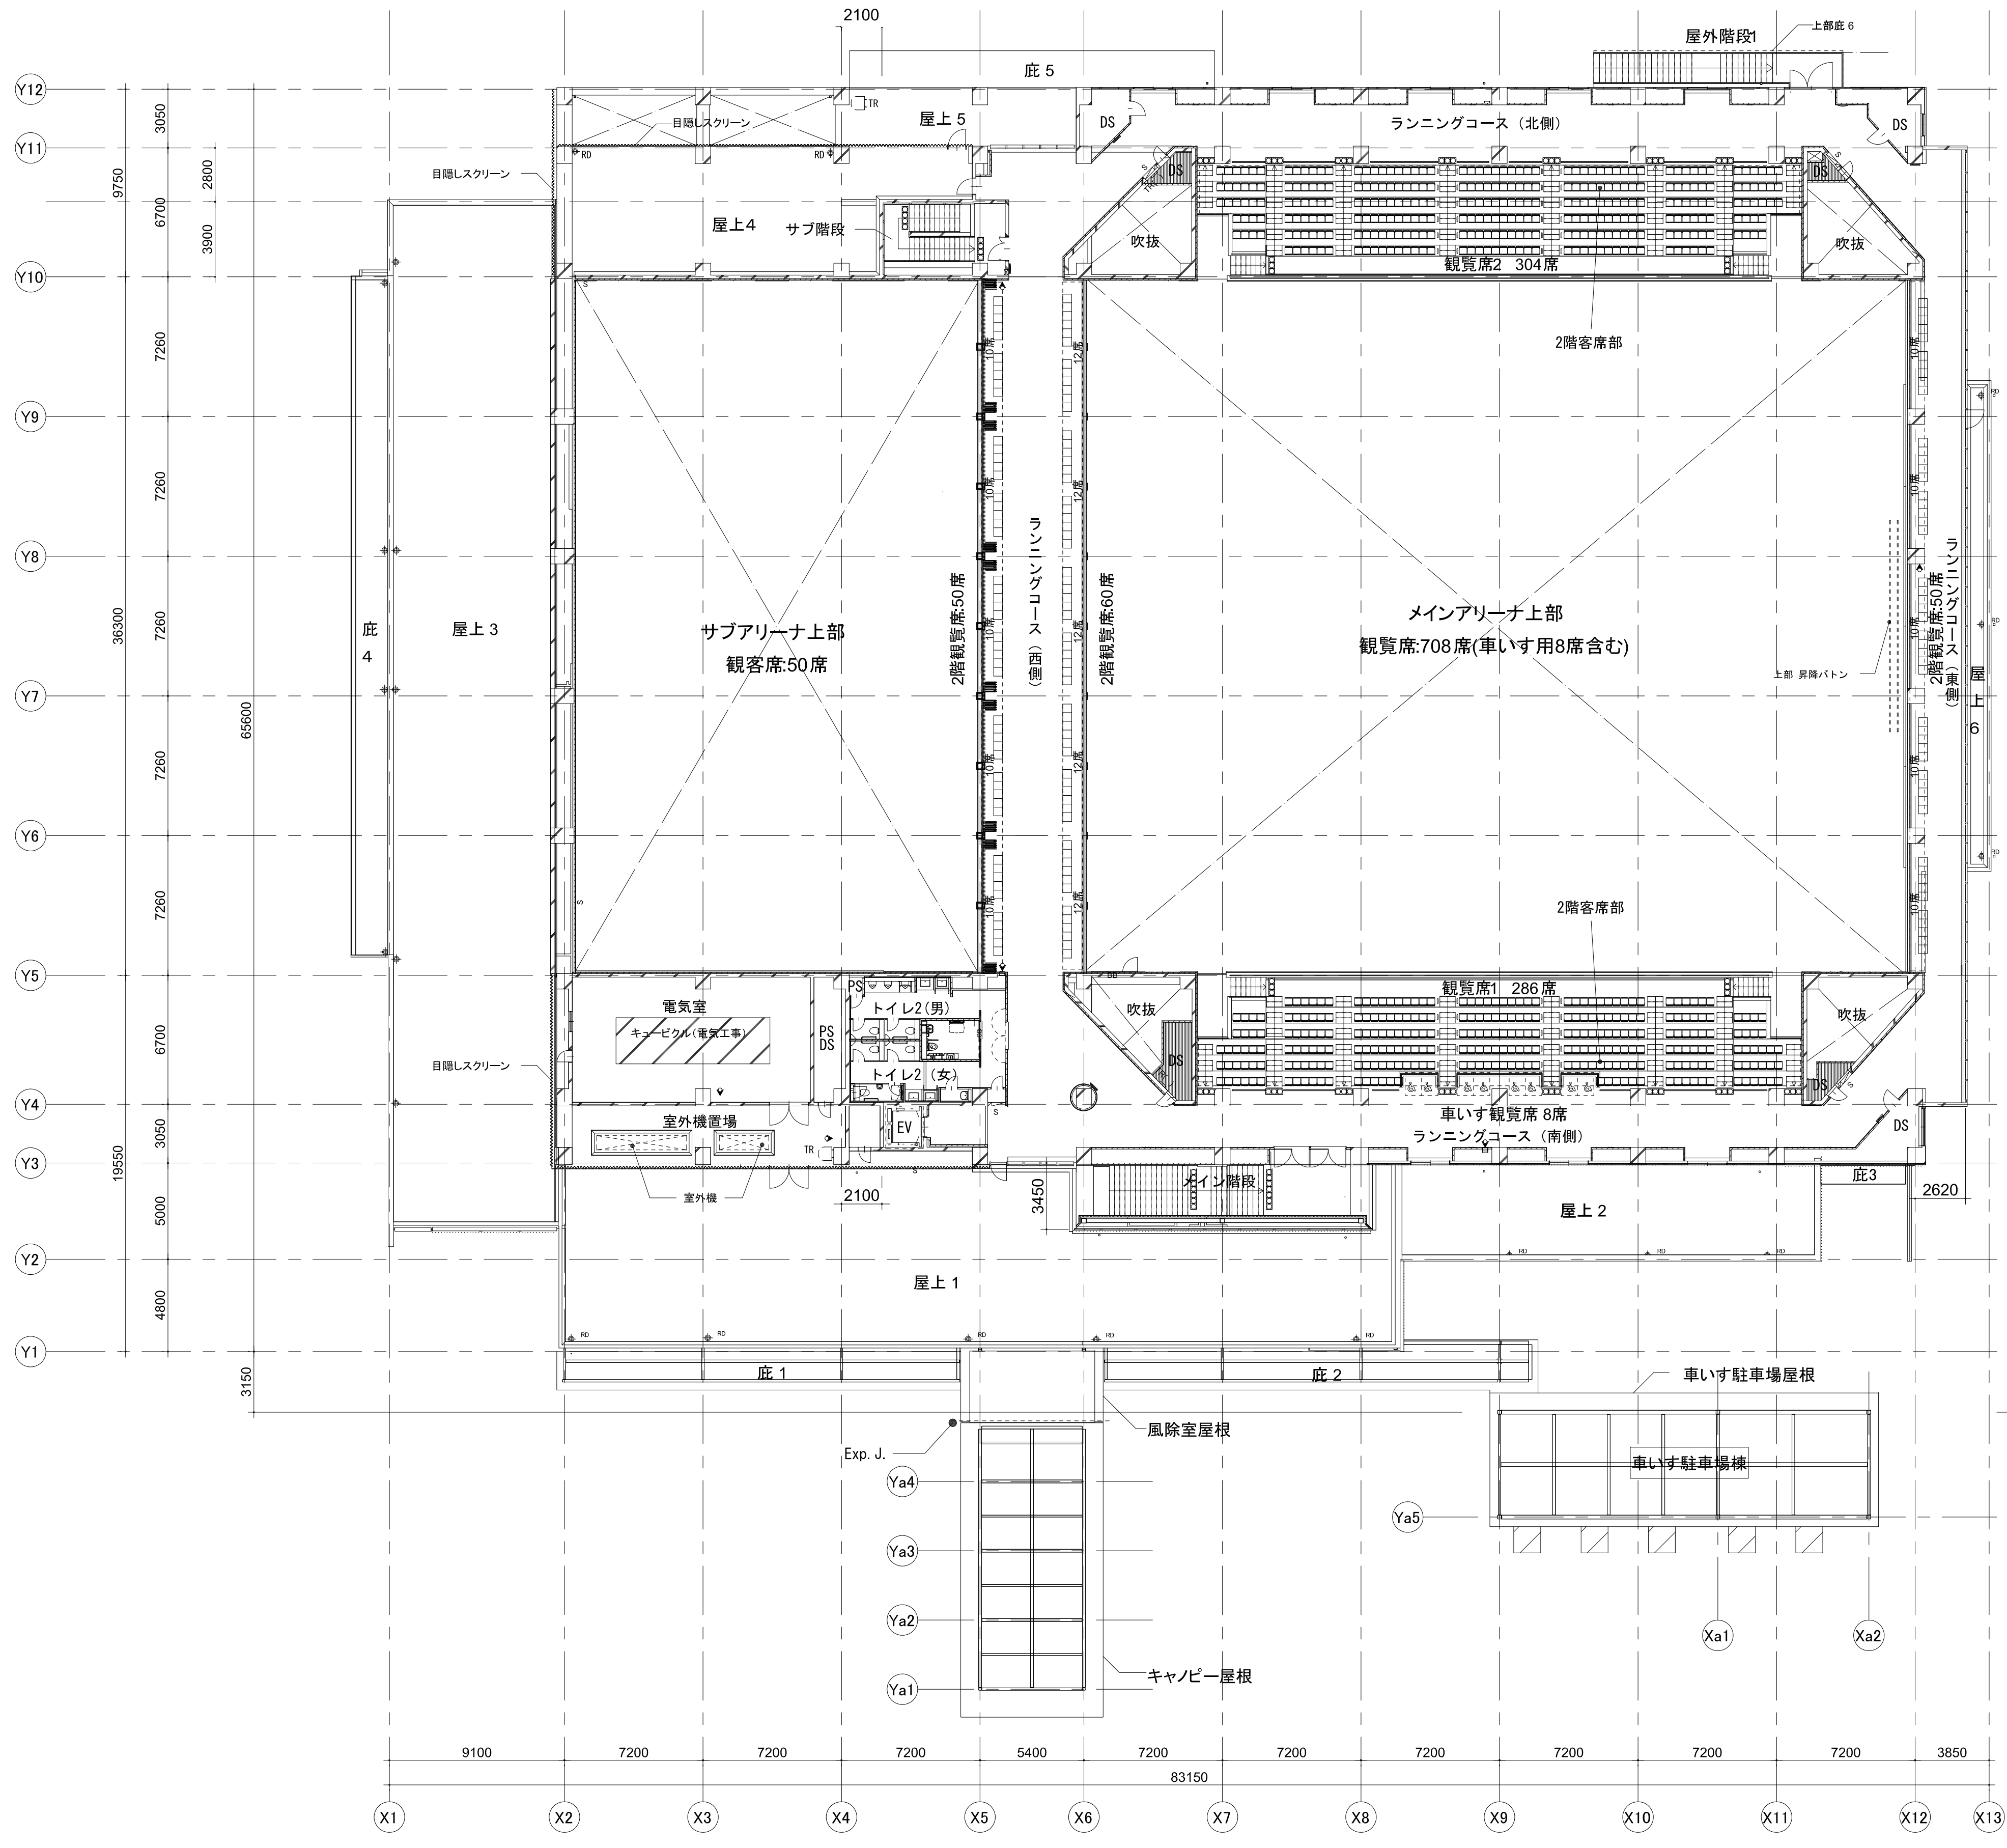

(凡例)

	RC壁		床仕上レベル(特記なき限りFL±0)		エキスパンション・ジョイント		化粧蓋付き床下点検口600角(防臭・防水型)		ウレタン塗膜防水(OWP-P1)			<代表設計者> 一級建築士 国土交通大臣登録 第 229720号 上枝 真二 <その他設計者> 一級建築士 国土交通大臣登録 第 268506号 生形 聡司 一級建築士 国土交通大臣登録 第 325627号 山野 信彦 一級建築士 国土交通大臣登録 第 312838号 齋藤 真由 一級建築士 国土交通大臣登録 第 345659号 中林 原野 一級建築士 国土交通大臣登録 第 195136号 西村 文彦	塩尻市新体育館建設工事
	ECP壁		スラブレベル(特記なき限りFL±10)		消火器BOX付屋内消火栓(設備工事)		マンホール		ウレタン塗膜防水(OWP-P2)				
	LGS壁		伸縮目地(5-01-2)		屋内消火栓(設備工事)		床下点検口		シート防水(OWP-S1)				
			消火器ボックス(左:埋込型(共-2~10)、右:置型)		トラップ ()内数字は段数を示す(8-31-3)		縦縫		超速硬化ウレタン防水				
	有孔折板		視覚障害者用床タイル(1-01-7)		安全ガードを示す		水勾配(特記なき限り1/100)						

A	建築工事	
04	2階平面図	A1 1:200 A3 1:400
前田・岡谷・安井・エイデザイン共同企業体		

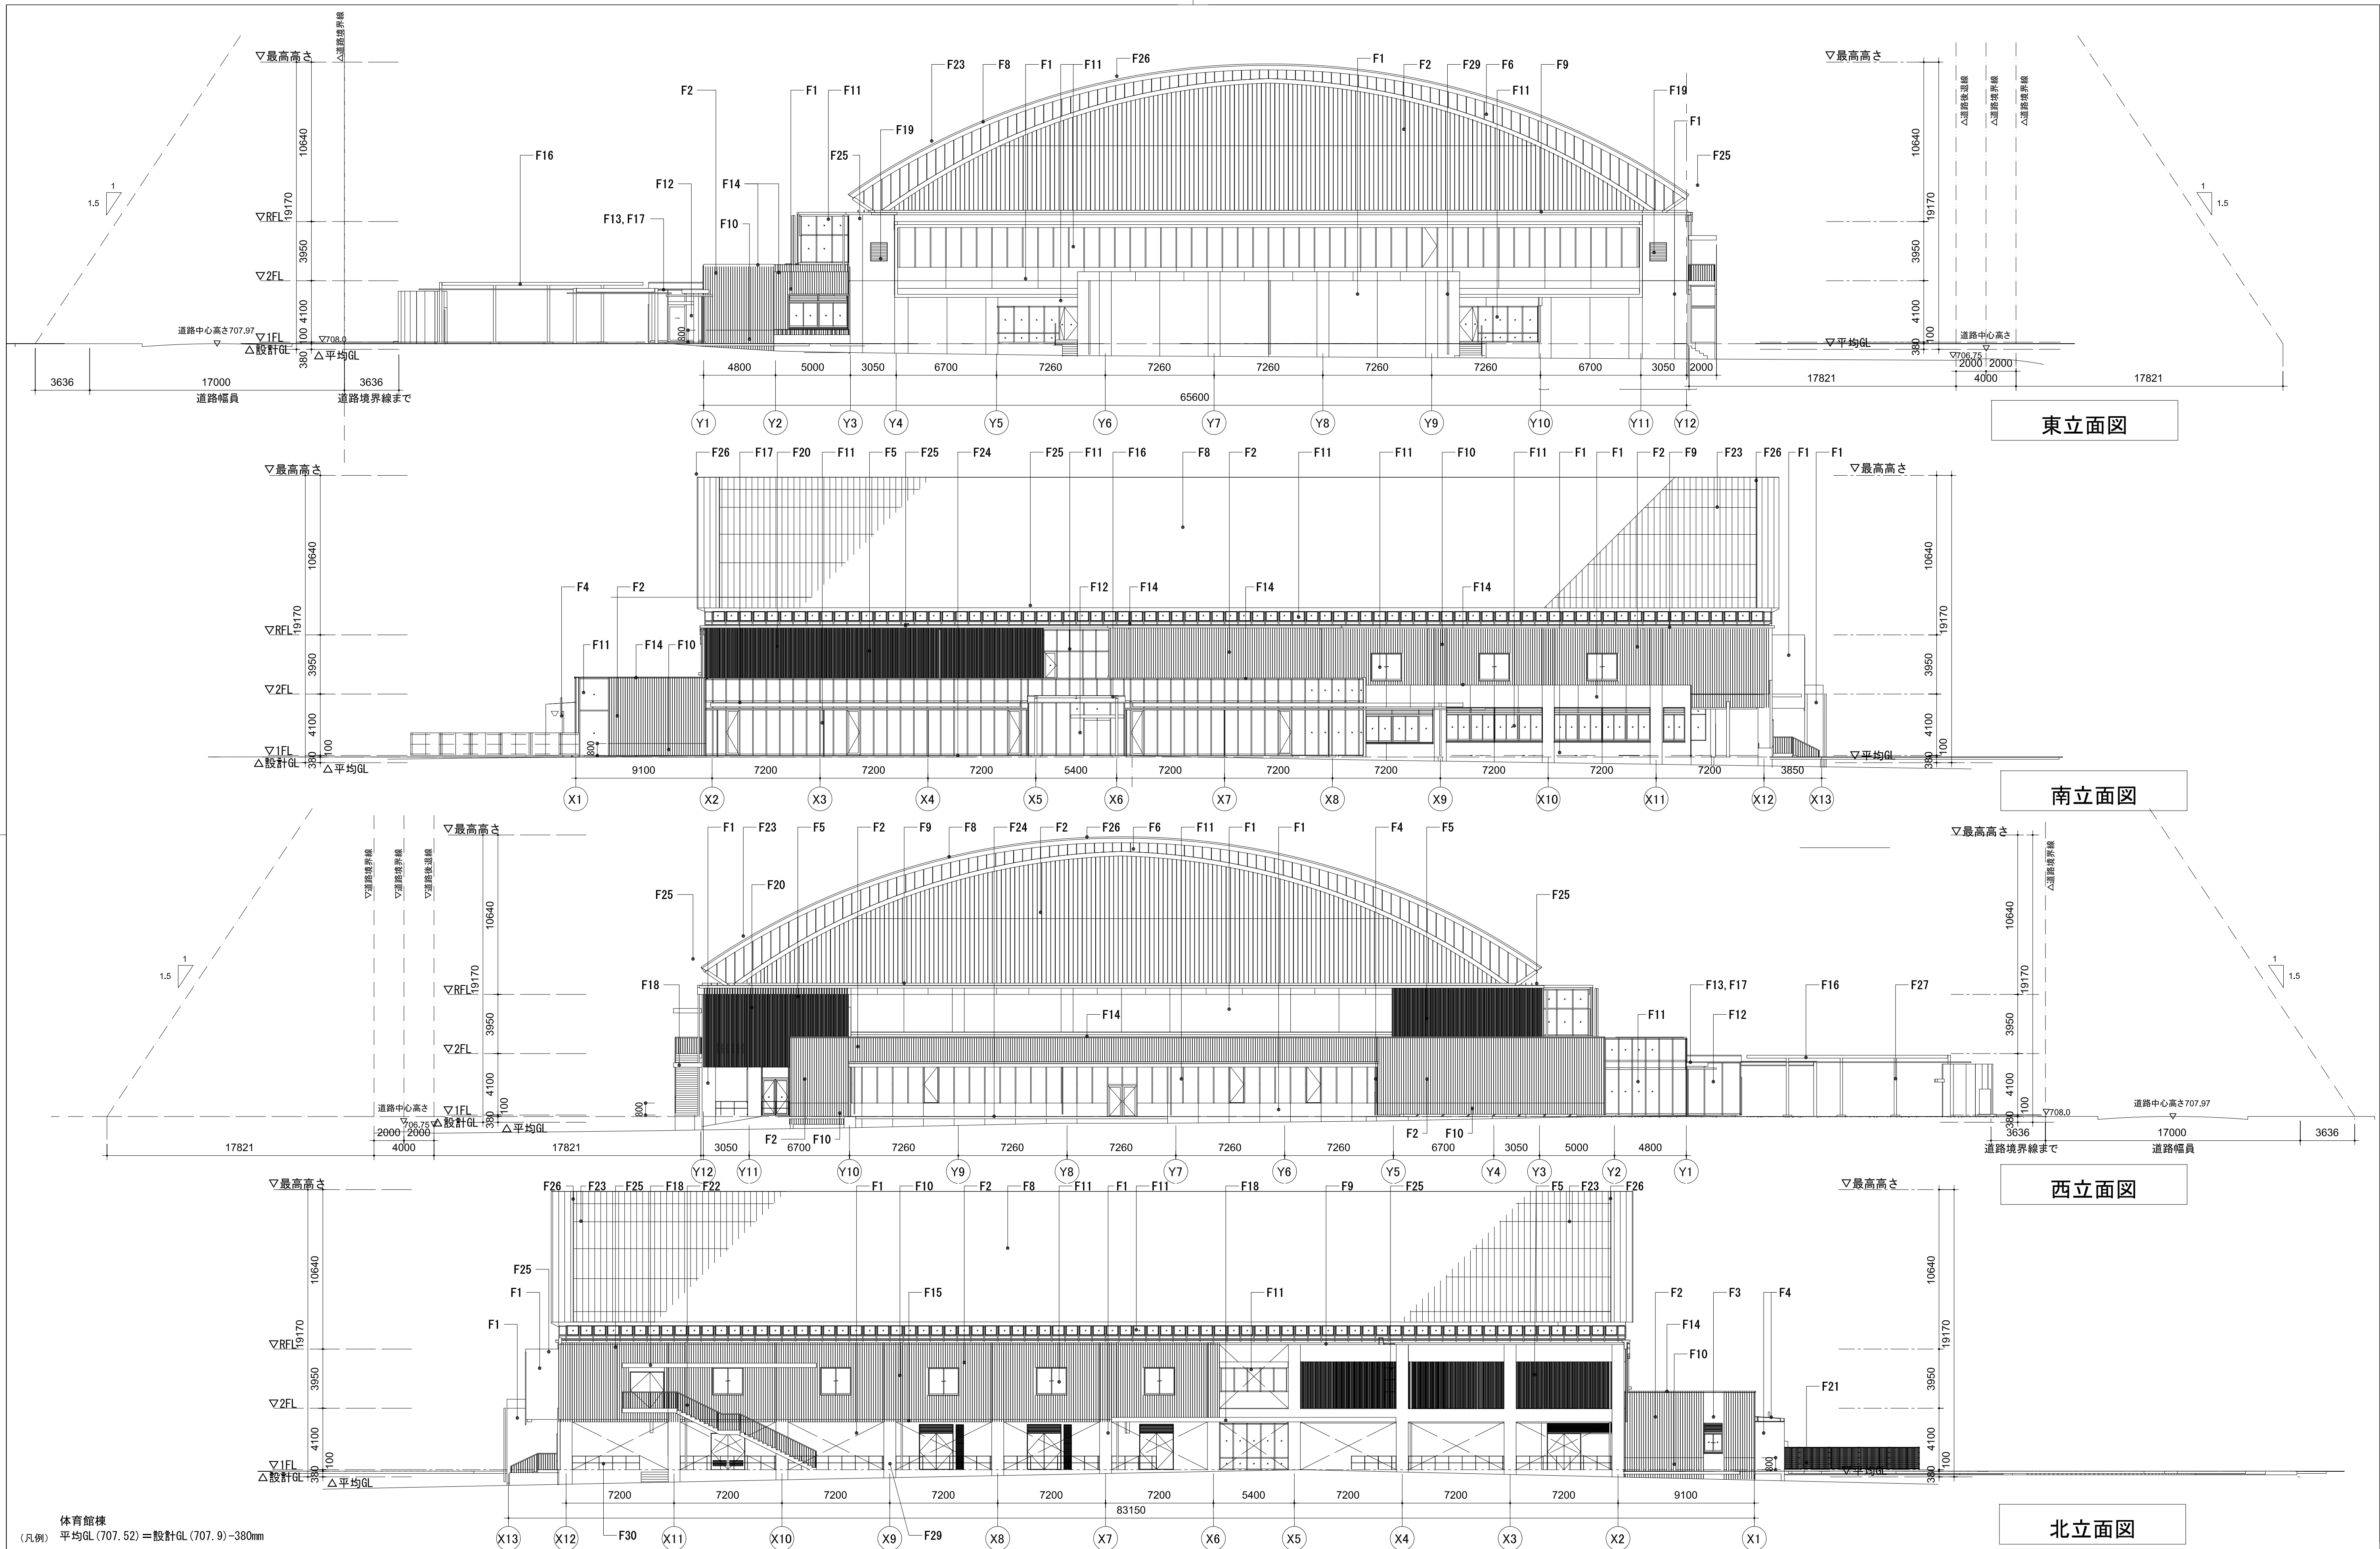

体育館棟 (凡例) 平均GL(707.52)＝設計GL(707.9)～380mm												北立面図											
F1	RC化粧打放(4フッ化系フッ素樹脂塗装) シール目地10W・縦横3600程度	F6	フッ素ガルバリウム鋼板	F11	アルミサッシ	F16	底1 アルミハニカムパネルt100 幕板共	F21	メッシュフェンス H1.5m	F26	メンテナンスパイプ 34φ (ステンレス製) (2.7mごとに屋根鉄骨材から支持)	▲	ひび割れ誘発目地(2-02-10)	＜代表設計者＞ 一級建築士 国土交通大臣登録 第 229720号 上枝 真二 ＜その他設計者＞ 一級建築士 国土交通大臣登録 第 268506号 生形 聡司 一級建築士 国土交通大臣登録 第 325627号 山野 信彦 一級建築士 国土交通大臣登録 第 312638号 齋藤 真由 一級建築士 国土交通大臣登録 第 345659号 中林 原野 一級建築士 国土交通大臣登録 第 195136号 西村 文彦									
F2	ECPt75 細目リブ縦貼り(4フッ化系フッ素樹脂塗装) ナゾウタスロック同等品	F7	-	F12	ステンレスサッシ	F17	底2 アルミハニカムパネルt100 幕板共	F22	鉄骨階段 スチール手すり	F27	フッ素樹脂塗装(ぶどう棚キャノピー鉄骨部)	△	打ち継ぎ目地(2-02-9)										
F3	ECPt60 フラット縦貼り(4フッ化系フッ素樹脂塗装)	F8	立平葺 フッ素SGL鋼板t0.4葺き	F13	アルミルーバー 30×100 ※ 60	F18	底3 コンクリート製底	F23	雪止:St-L50×50※3000 溶融亜鉛めっき	F28	複層塗材A	-----	耐震スリット(D-1-12)										
F4	アルミカットパネルt3(フッ素樹脂塗装リッド)	F9	RC小庇(4フッ化系フッ素樹脂塗装)	F14	アルミ笠木	F19	ガラリ	F24	再生木デッキ	F29	縦樋												
F5	有孔折板 溶融亜鉛メッキ (下地:St-L66×66×6 溶融亜鉛メッキ)	F10	RC化粧リブ付型枠打放(4フッ化系フッ素樹脂塗装) ナゾウタスロック同等品	F15	アルミ水切	F20	サイン	F25	背カゴ付きタラップ(ステンレス製)	F30	手すり4(St-FB-12×44 支柱St-FB-12×44※900)												
												塩尻市新体育館建設工事											
												A	建築工事										
												06	立面図	A1 1:200 A3 1:400									
												前田・岡谷・安井・エイデザイン共同企業体											