




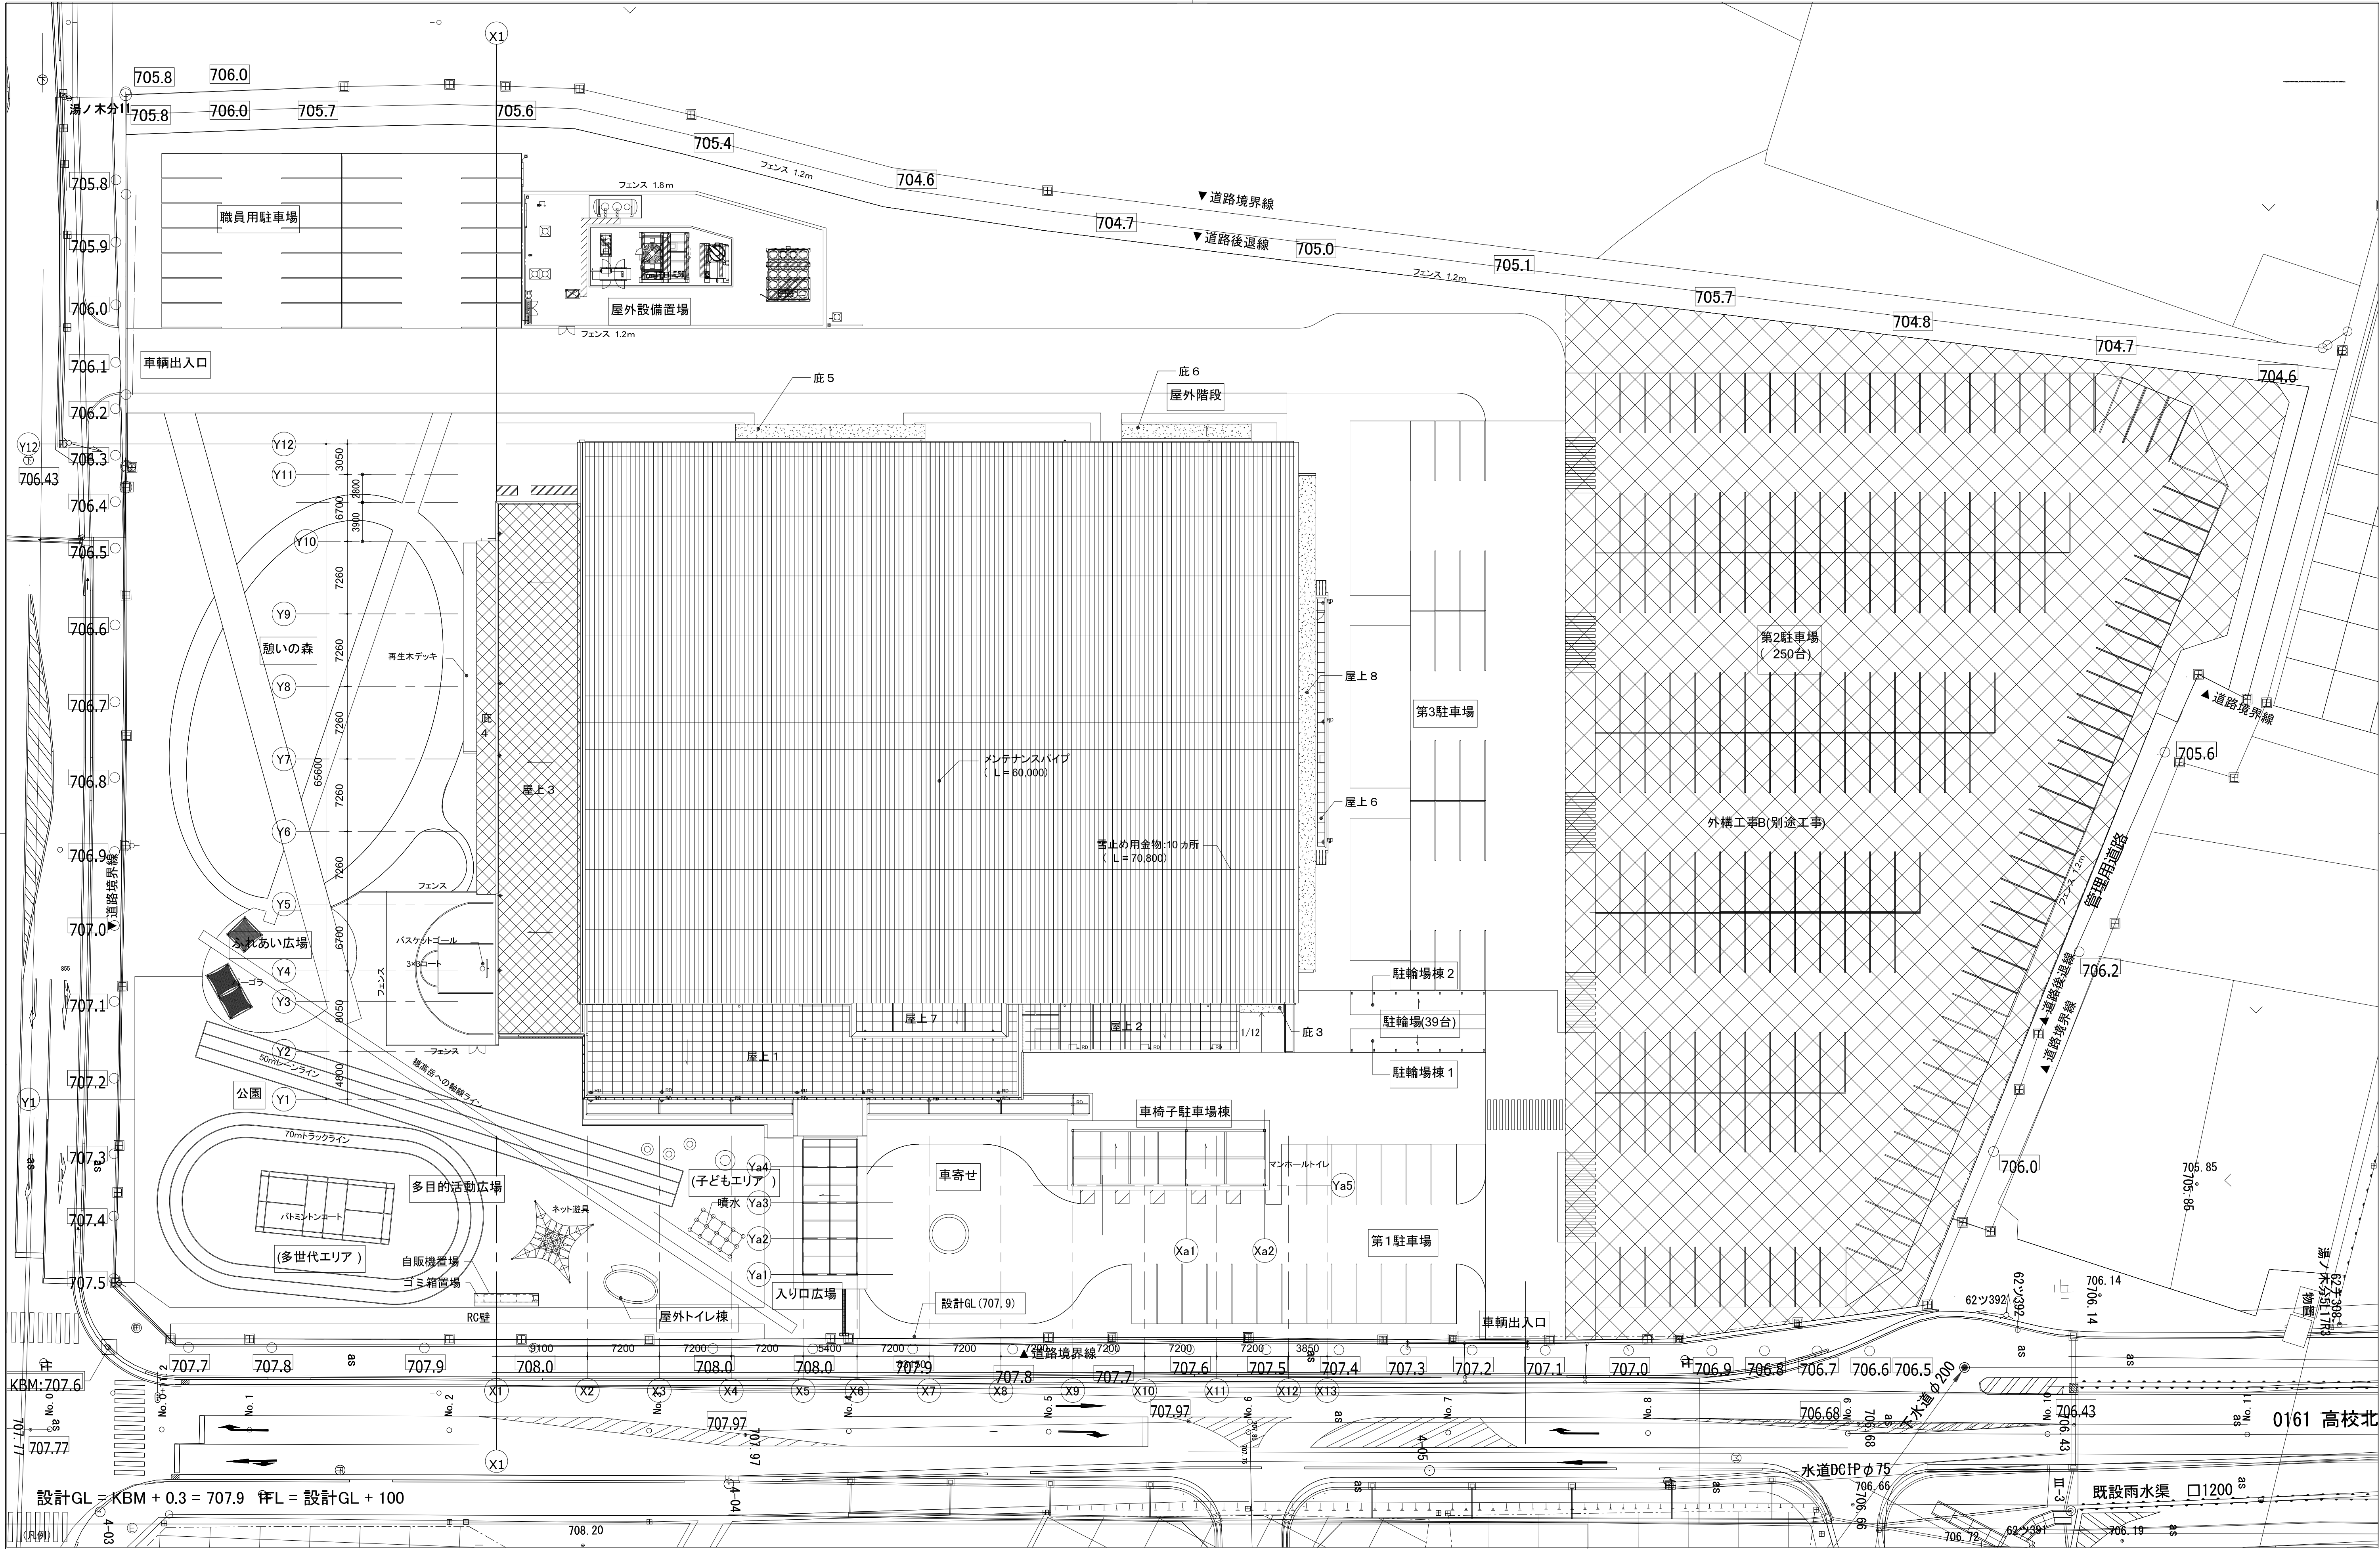

境界石			雨水樹 (外構図参照)	0.00	既存レベル		ウレタン塗膜防水 (OWP-P1)	<代表設計者> 一級建築士 国土交通大臣登録 第 229720号 上枝 真二 <その他設計者> 一級建築士 国土交通大臣登録 第 268506号 生形 聡司 一級建築士 国土交通大臣登録 第 325627号 山野 博彦 一級建築士 国土交通大臣登録 第 312838号 齋藤 真由 一級建築士 国土交通大臣登録 第 345659号 中林 原野 一級建築士 国土交通大臣登録 第 195136号 西村 文彦	塩尻市新体育館建設工事	
BM	ベンチマーク		汚水樹 (外構図参照)	+000	計画レベル(設計GLからの高さ)		ウレタン塗膜防水 (OWP-P2)			A 建築工事
	排水溝(グレーチング)		公共樹 (外構図参照)		ルーフドレイン(特記なき限り100φ)		シート防水(OWP-S1)			01 配置図 A1 1:300 A3 1:600
	排水溝(開渠)		車止め		水勾配(特記なき限り1/100)		超速硬化ウレタン防水			
	緑石									

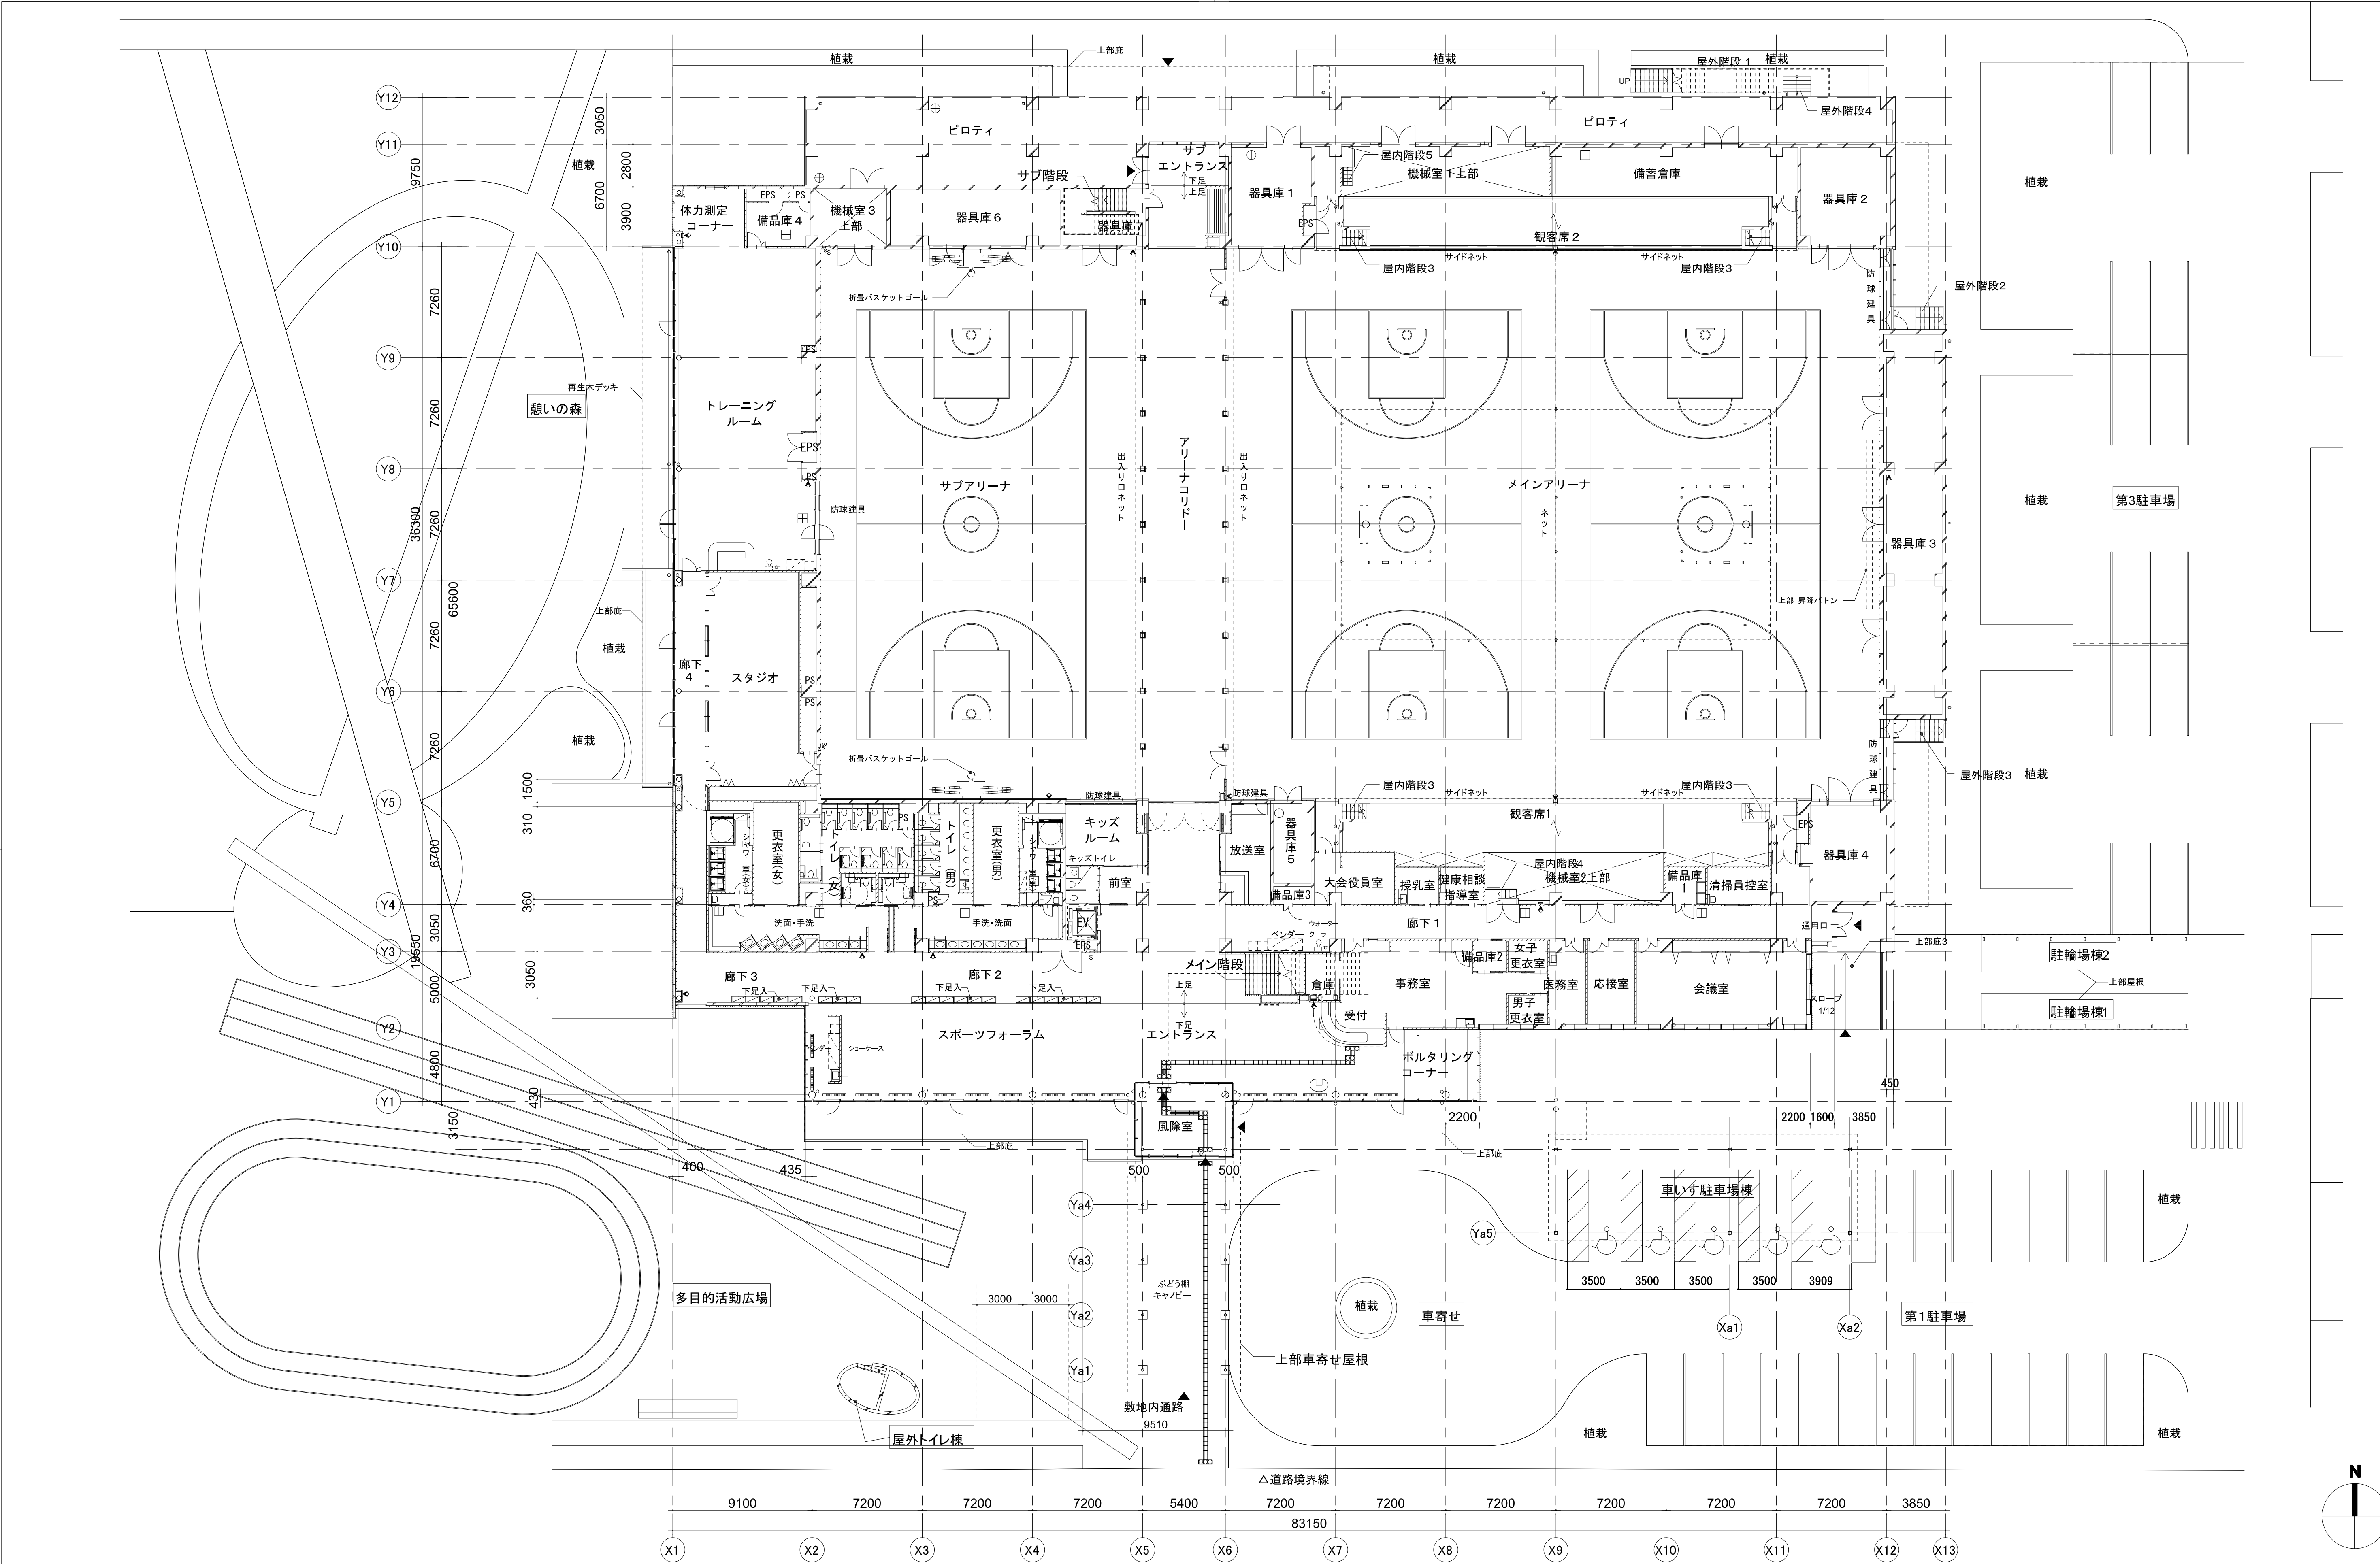

(凡例)																			
	RC壁		床仕上げレベル(特記なき限りFL±0)		エキスパンション・ジョイント		化粧蓋付き床下点検口600角(防臭・防水型)		ウレタン塗膜防水(OWP-P1)		延焼の恐れ範囲	<代表設計者> 一級建築士 国土交通大臣登録 第229720号 上枝 真二 <その他設計者> 一級建築士 国土交通大臣登録 第268506号 生形 聡司 一級建築士 国土交通大臣登録 第325627号 山野 信彦 一級建築士 国土交通大臣登録 第312838号 齋藤 真由 一級建築士 国土交通大臣登録 第345659号 中林 原野 一級建築士 国土交通大臣登録 第195136号 西村 文彦							
	ECP壁		スラブレベル(特記なき限りFL-10)		屋内消火栓(設備工事)(共-2-11)		マンホール		ウレタン塗膜防水(OWP-P3)										
	LGS壁		伸縮目地(5-01-2)		水勾配(特記なき限り1/100)		床下点検口		シート防水(OWP-S1)										
			消火器ボックス(左:埋込型(共-2-10)、右:置型)		タラップ ()内数字は段数を示す(8-31-3)		ルーフトレイン		超速硬化ウレタン防水										
	有孔折板		視覚障害者用床タイル(1-01-7)		安全ガードを示す		縦樋		歩行距離										
										塩尻市新体育館建設工事									
										A	建築工事								
										03	1階平面図		A1 1:200 A3 1:400						
										前田・岡谷・安井・エイデザイン共同企業体									

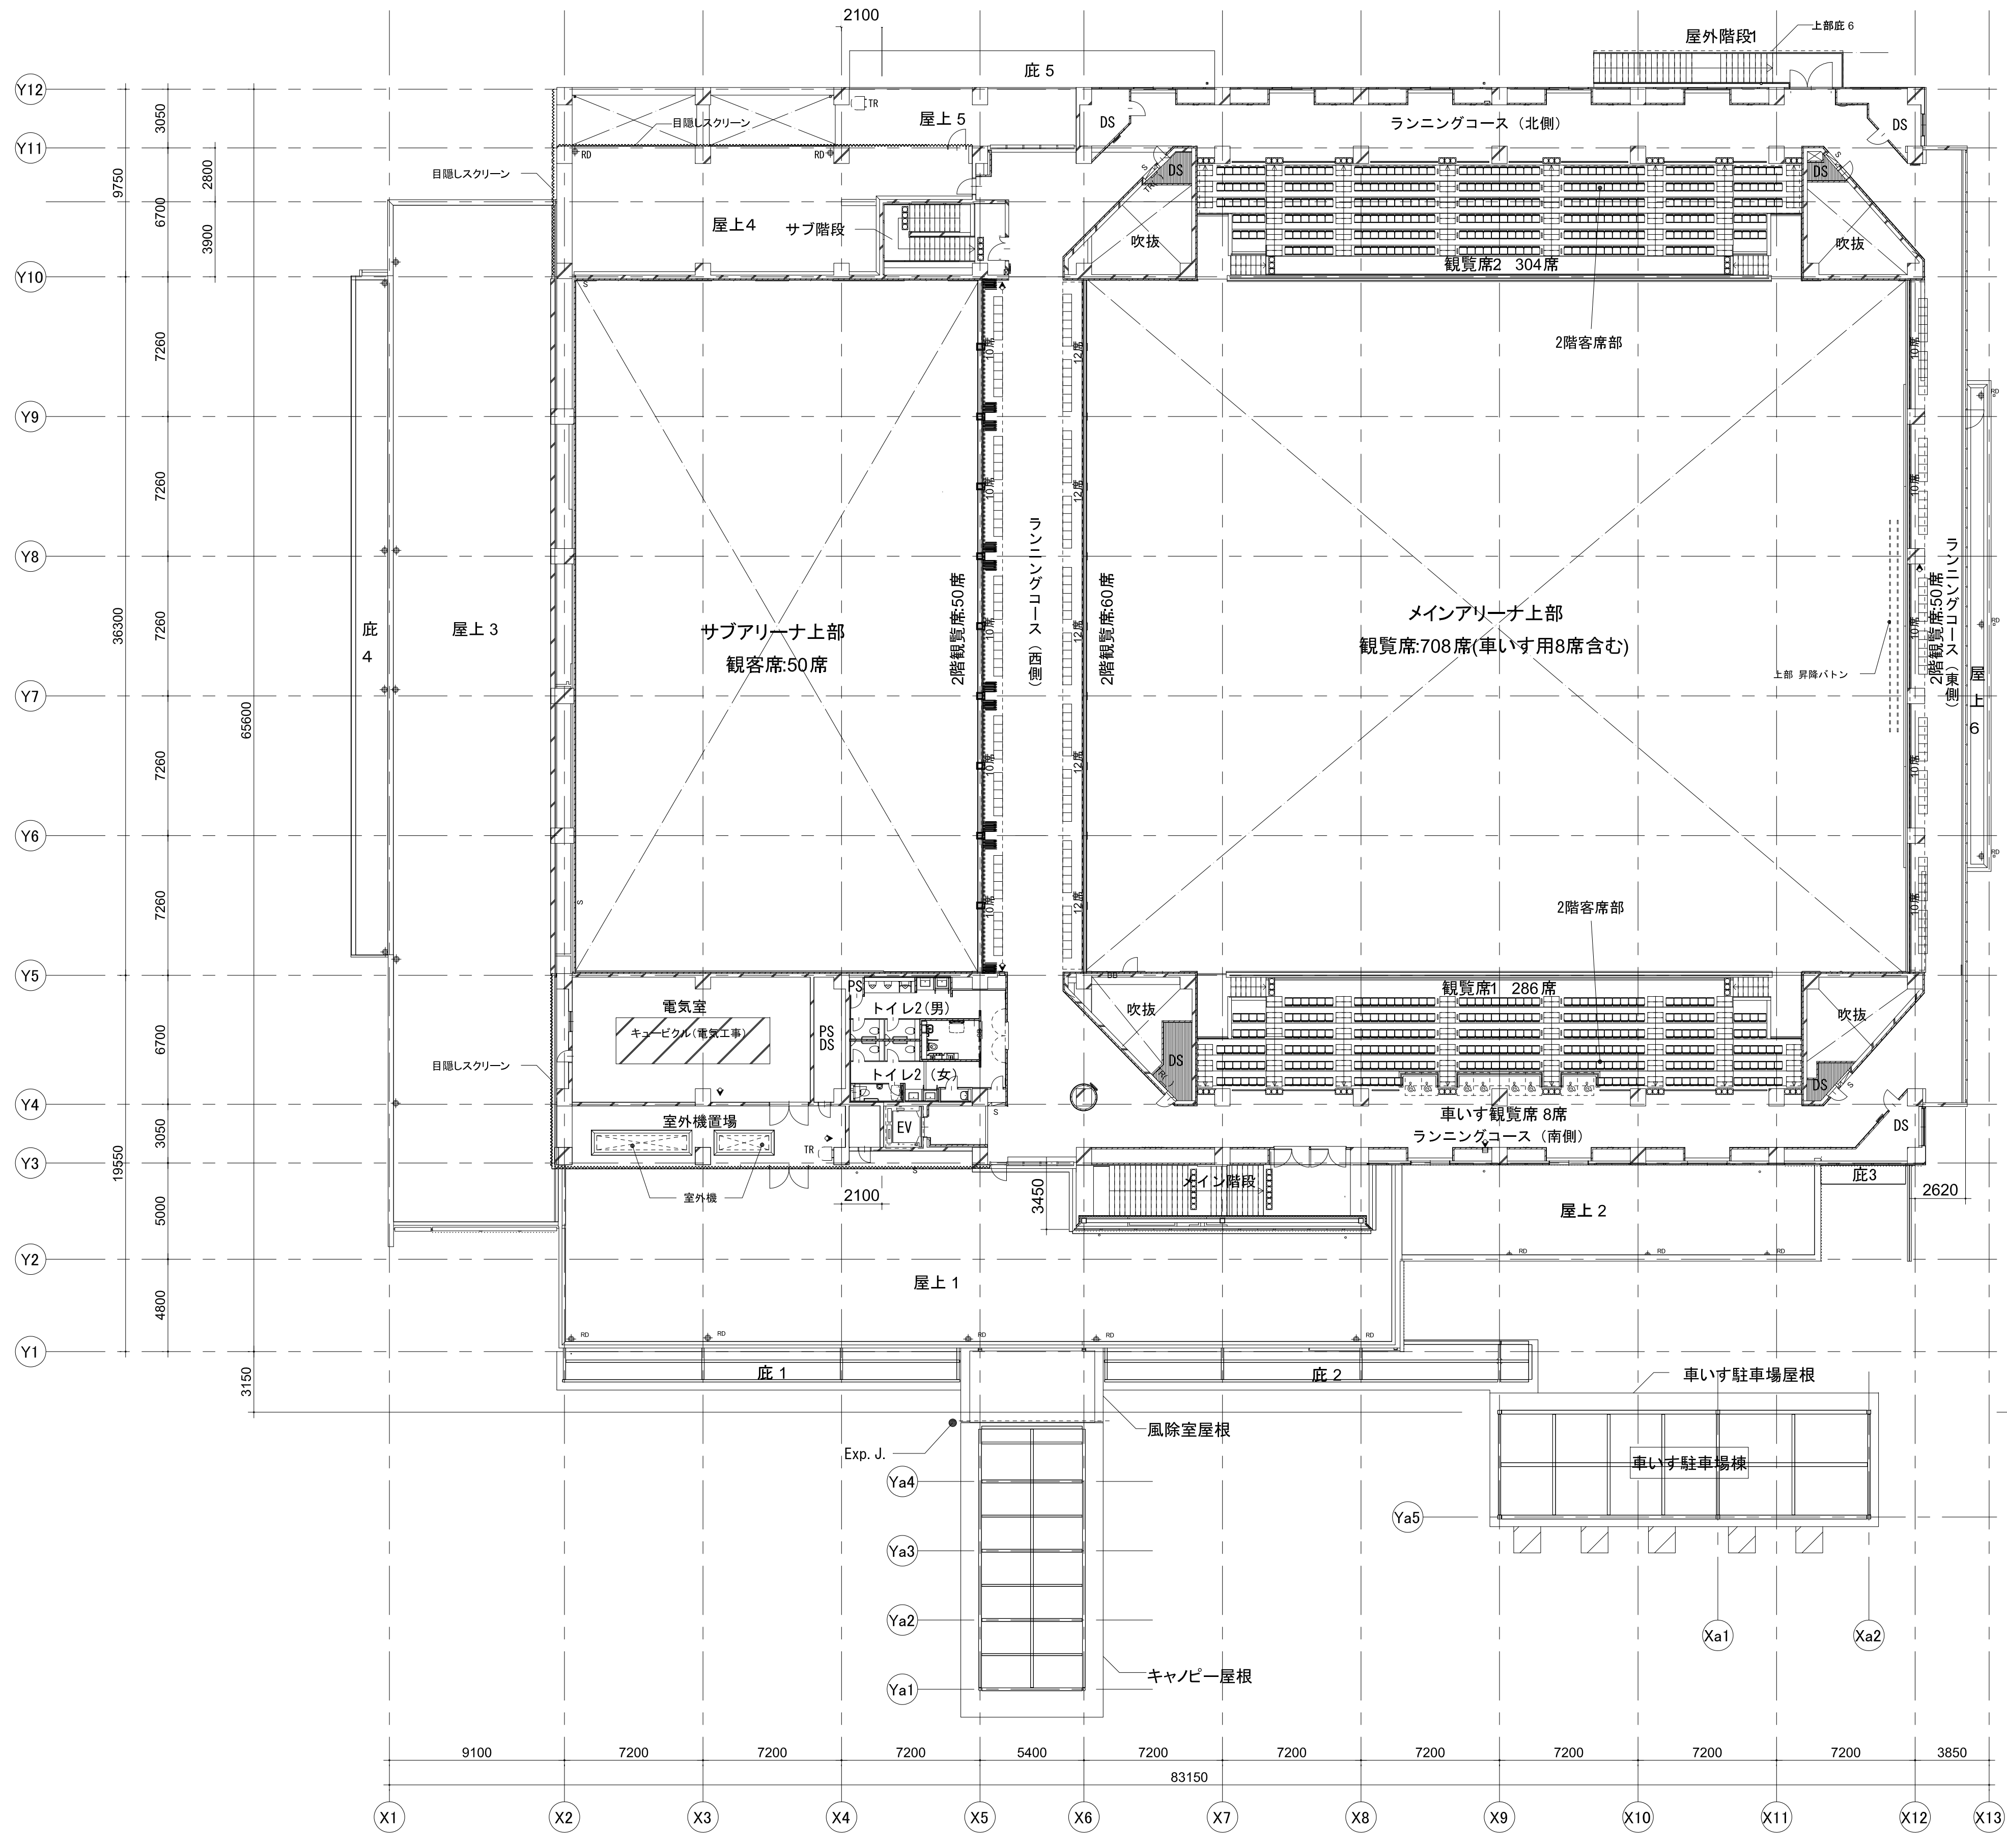


(凡例)

	RC壁		床仕上レベル(特記なき限りFL±0)		エキスパンション・ジョイント		化粧蓋付き床下点検口600角(防臭・防水型)		ウレタン塗膜防水(OWP-P1)				<代表設計者> 一級建築士 国土交通大臣登録 第 229720号 上枝 真二 <その他設計者> 一級建築士 国土交通大臣登録 第 268506号 生形 聡司 一級建築士 国土交通大臣登録 第 325627号 山野 信彦 一級建築士 国土交通大臣登録 第 312838号 齋藤 真由 一級建築士 国土交通大臣登録 第 345659号 中林 原野 一級建築士 国土交通大臣登録 第 195136号 西村 文彦	塩尻市新体育館建設工事
	ECP壁		スラブレベル(特記なき限りFL±10)		消火器BOX付屋内消火栓(設備工事)		マンホール		ウレタン塗膜防水(OWP-P2)					
	LGS壁		伸縮目地(5-01-2)		屋内消火栓(設備工事)		床下点検口		シート防水(OWP-S1)					
			消火器ボックス(左:埋込型(共-2~10)、右:置型)		トラップ ()内数字は段数を示す(8-31-3)		縦樋		超速硬化ウレタン防水					
	有孔折板		視覚障害者用床タイル(1-01-7)		安全ガードを示す		水勾配(特記なき限り1/100)							

A	建築工事	
04	2階平面図	A1 1:200 A3 1:400
前田・岡谷・安井・エイデザイン共同企業体		

(2012年版)

04/11/19

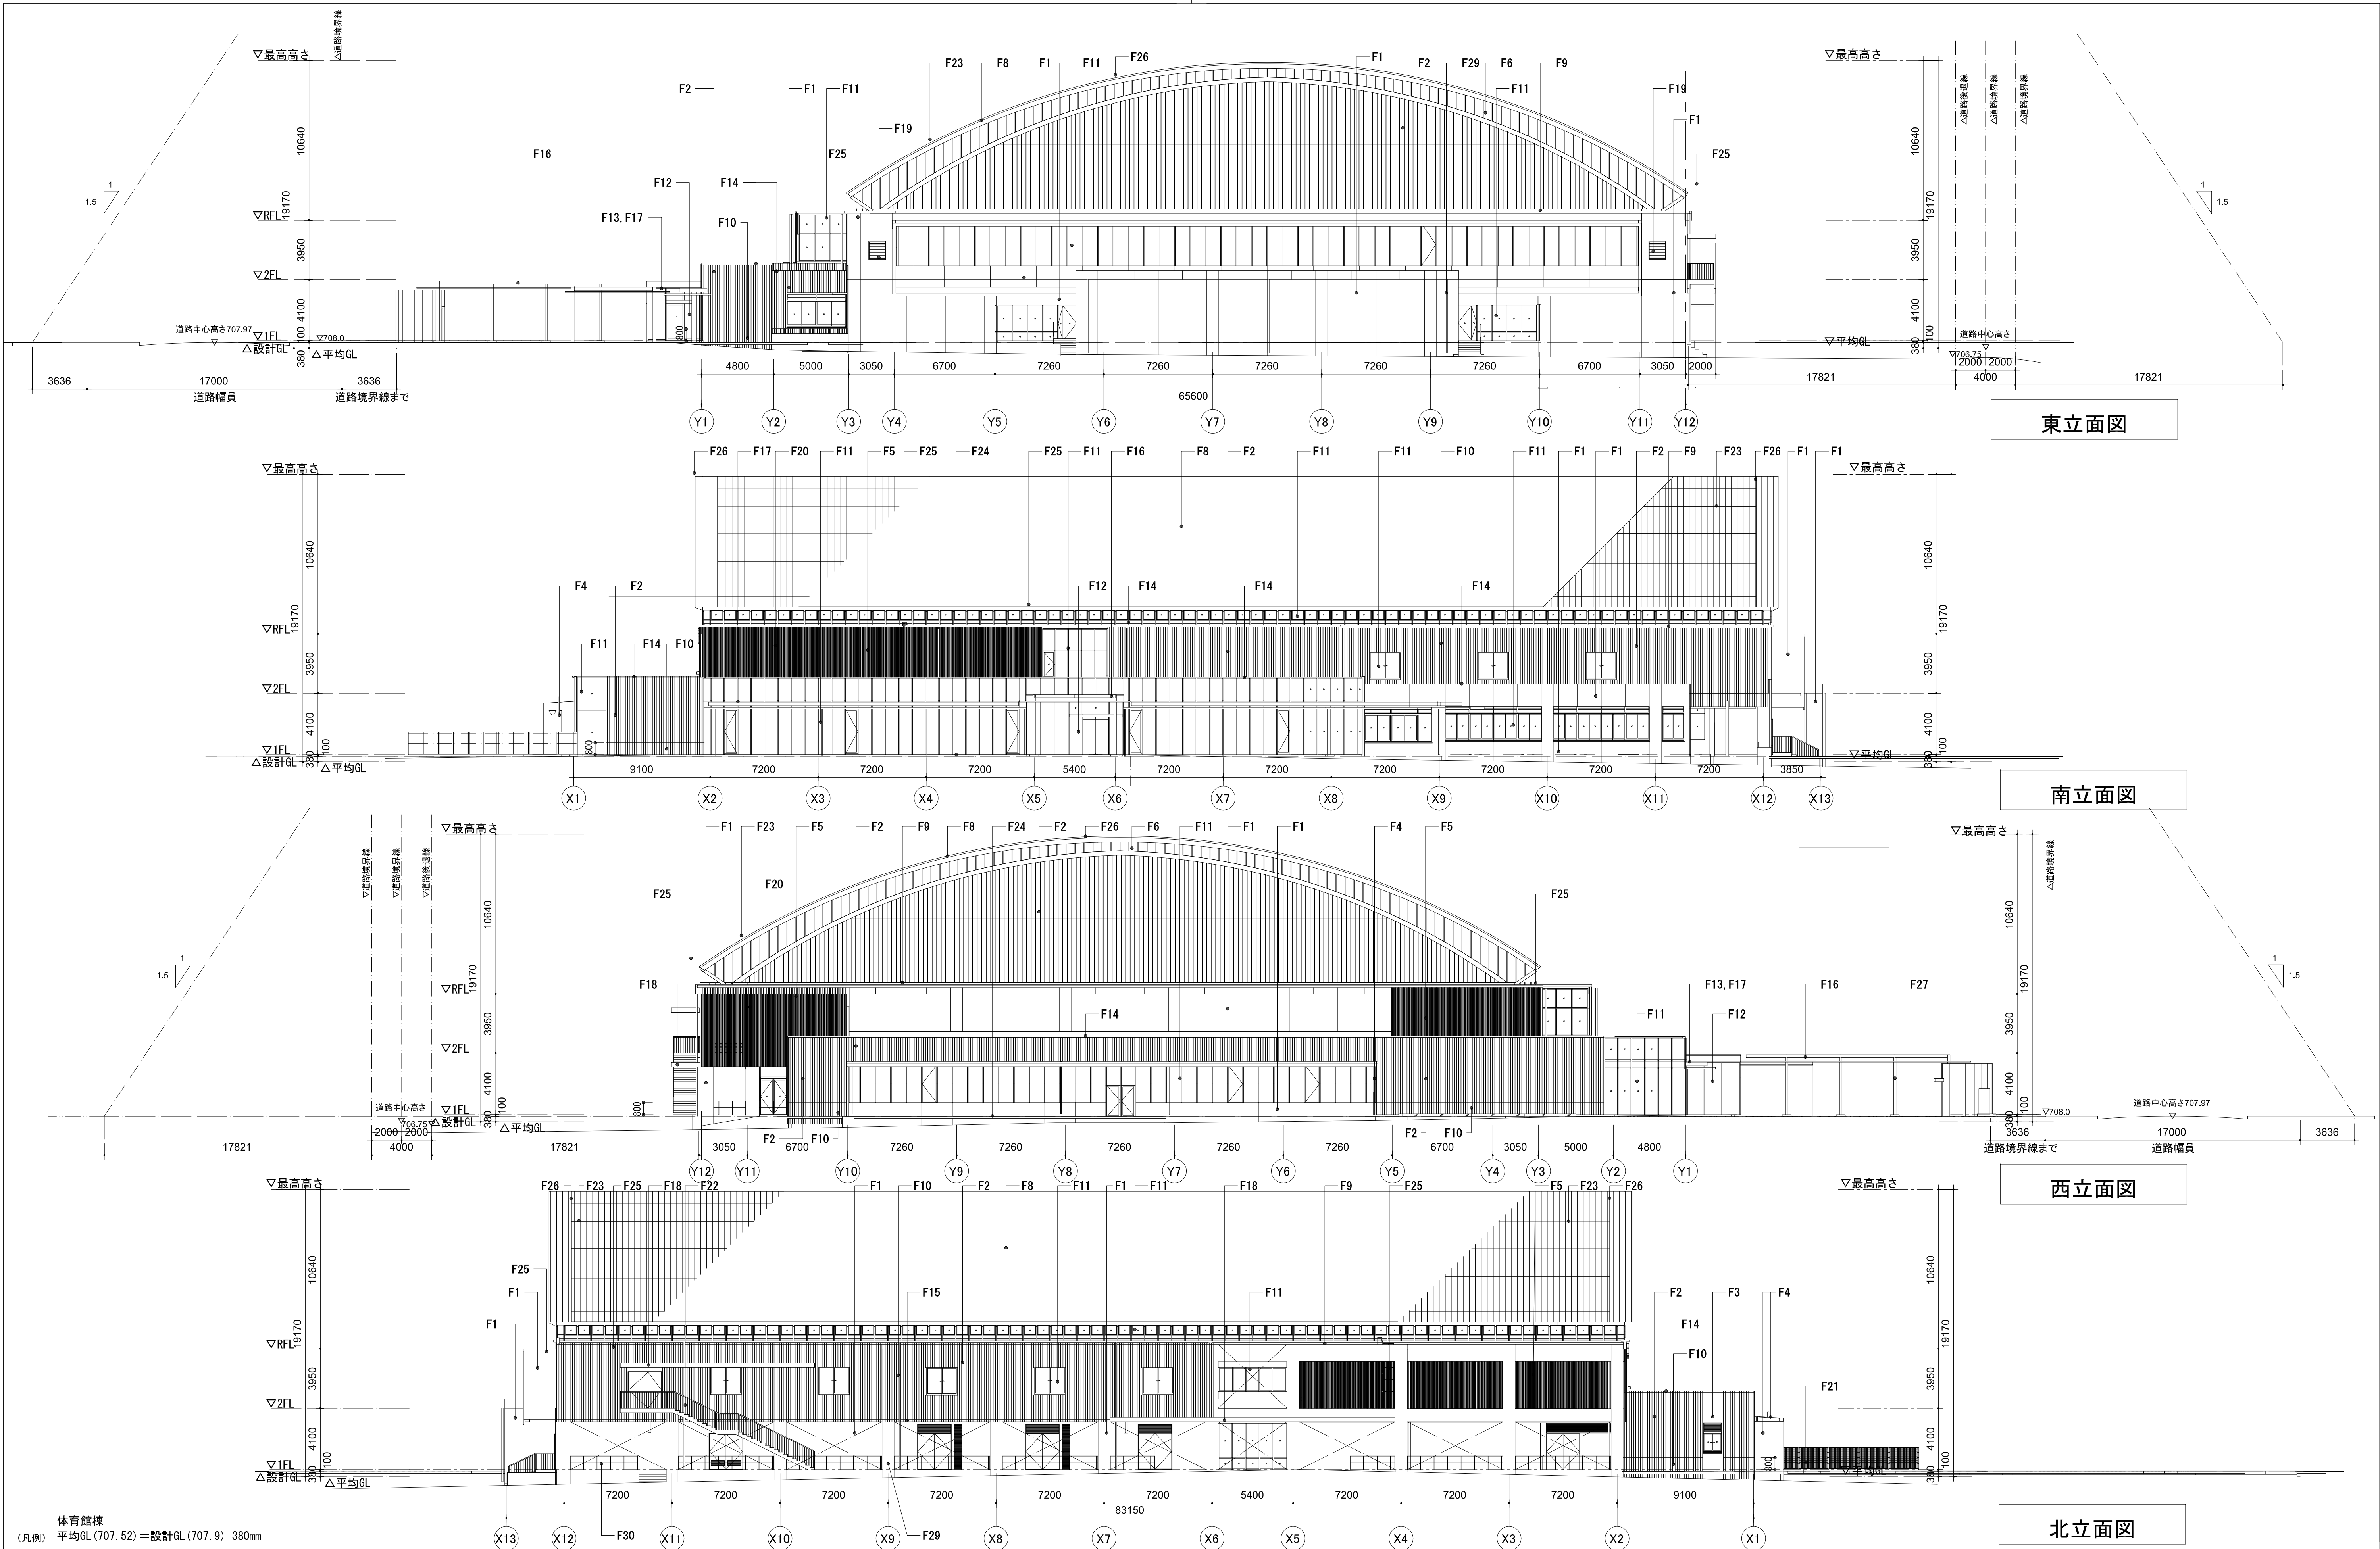

体育館棟 (凡例) 平均GL (707.52) = 設計GL (707.9) - 380mm												北立面図											
F1	RC化粧打放 (4フッ化系フッ素樹脂塗装) シール目地10W 縦横3600程度	F6	フッ素ガルバリウム鋼板	F11	アルミサッシ	F16	底1 アルミハニカムパネルt100 幕板共	F21	メッシュフェンス H1.5m	F26	メンテナンスパイプ 34φ (ステンレス製) (2.7mごとに屋根鉄骨材から支持)	▲	ひび割れ誘発目地 (2-02-10)	〈代表設計者〉 一級建築士 国土交通大臣登録 第 229720号 上枝 真二 〈その他設計者〉 一級建築士 国土交通大臣登録 第 268506号 生形 聡司 一級建築士 国土交通大臣登録 第 325627号 山野 信彦 一級建築士 国土交通大臣登録 第 312638号 齋藤 真由 一級建築士 国土交通大臣登録 第 345659号 中林 原野 一級建築士 国土交通大臣登録 第 195136号 西村 文彦									
F2	ECPt75 細目リブ縦貼り (4フッ化系フッ素樹脂塗装) ナゾウタスロック同等品	F7	-	F12	ステンレスサッシ	F17	底2 アルミハニカムパネルt100 幕板共	F22	鉄骨階段 スチール手すり	F27	フッ素樹脂塗装 (ぶどう棚キャノピー鉄骨部)	△	打ち継ぎ目地 (2-02-9)										
F3	ECPt80 フラット縦貼り (4フッ化系フッ素樹脂塗装)	F8	立平葺 フッ素SGL鋼板t0.4葺き	F13	アルミルーバー 30×100 # 80	F18	底3 コンクリート製底	F23	雪止: St-L50×50#3000 溶融亜鉛めっき	F28	複層塗材A	-----	耐震スリット (D-1-12)										
F4	アルミカットパネルt3 (フッ素樹脂塗装リッド)	F9	RC小庇 (4フッ化系フッ素樹脂塗装)	F14	アルミ笠木	F19	ガラリ	F24	再生木デッキ	F29	縦樋												
F5	有孔折板 溶融亜鉛メッキ (下地: St-L65×65×5 溶融亜鉛メッキ)	F10	RC化粧リブ付型枠打放 (4フッ化系フッ素樹脂塗装) ナゾウタスロック同等品	F15	アルミ水切	F20	サイン	F25	背カゴ付きタラップ (ステンレス製)	F30	手すりA (St-FB-12×44 支柱St-FB-12×44#900)												
												塩尻市新体育館建設工事											
												A		建築工事		A1 1:200 A3 1:400							
												06		立面図									
												前田・岡谷・安井・エイデザイン共同企業体											